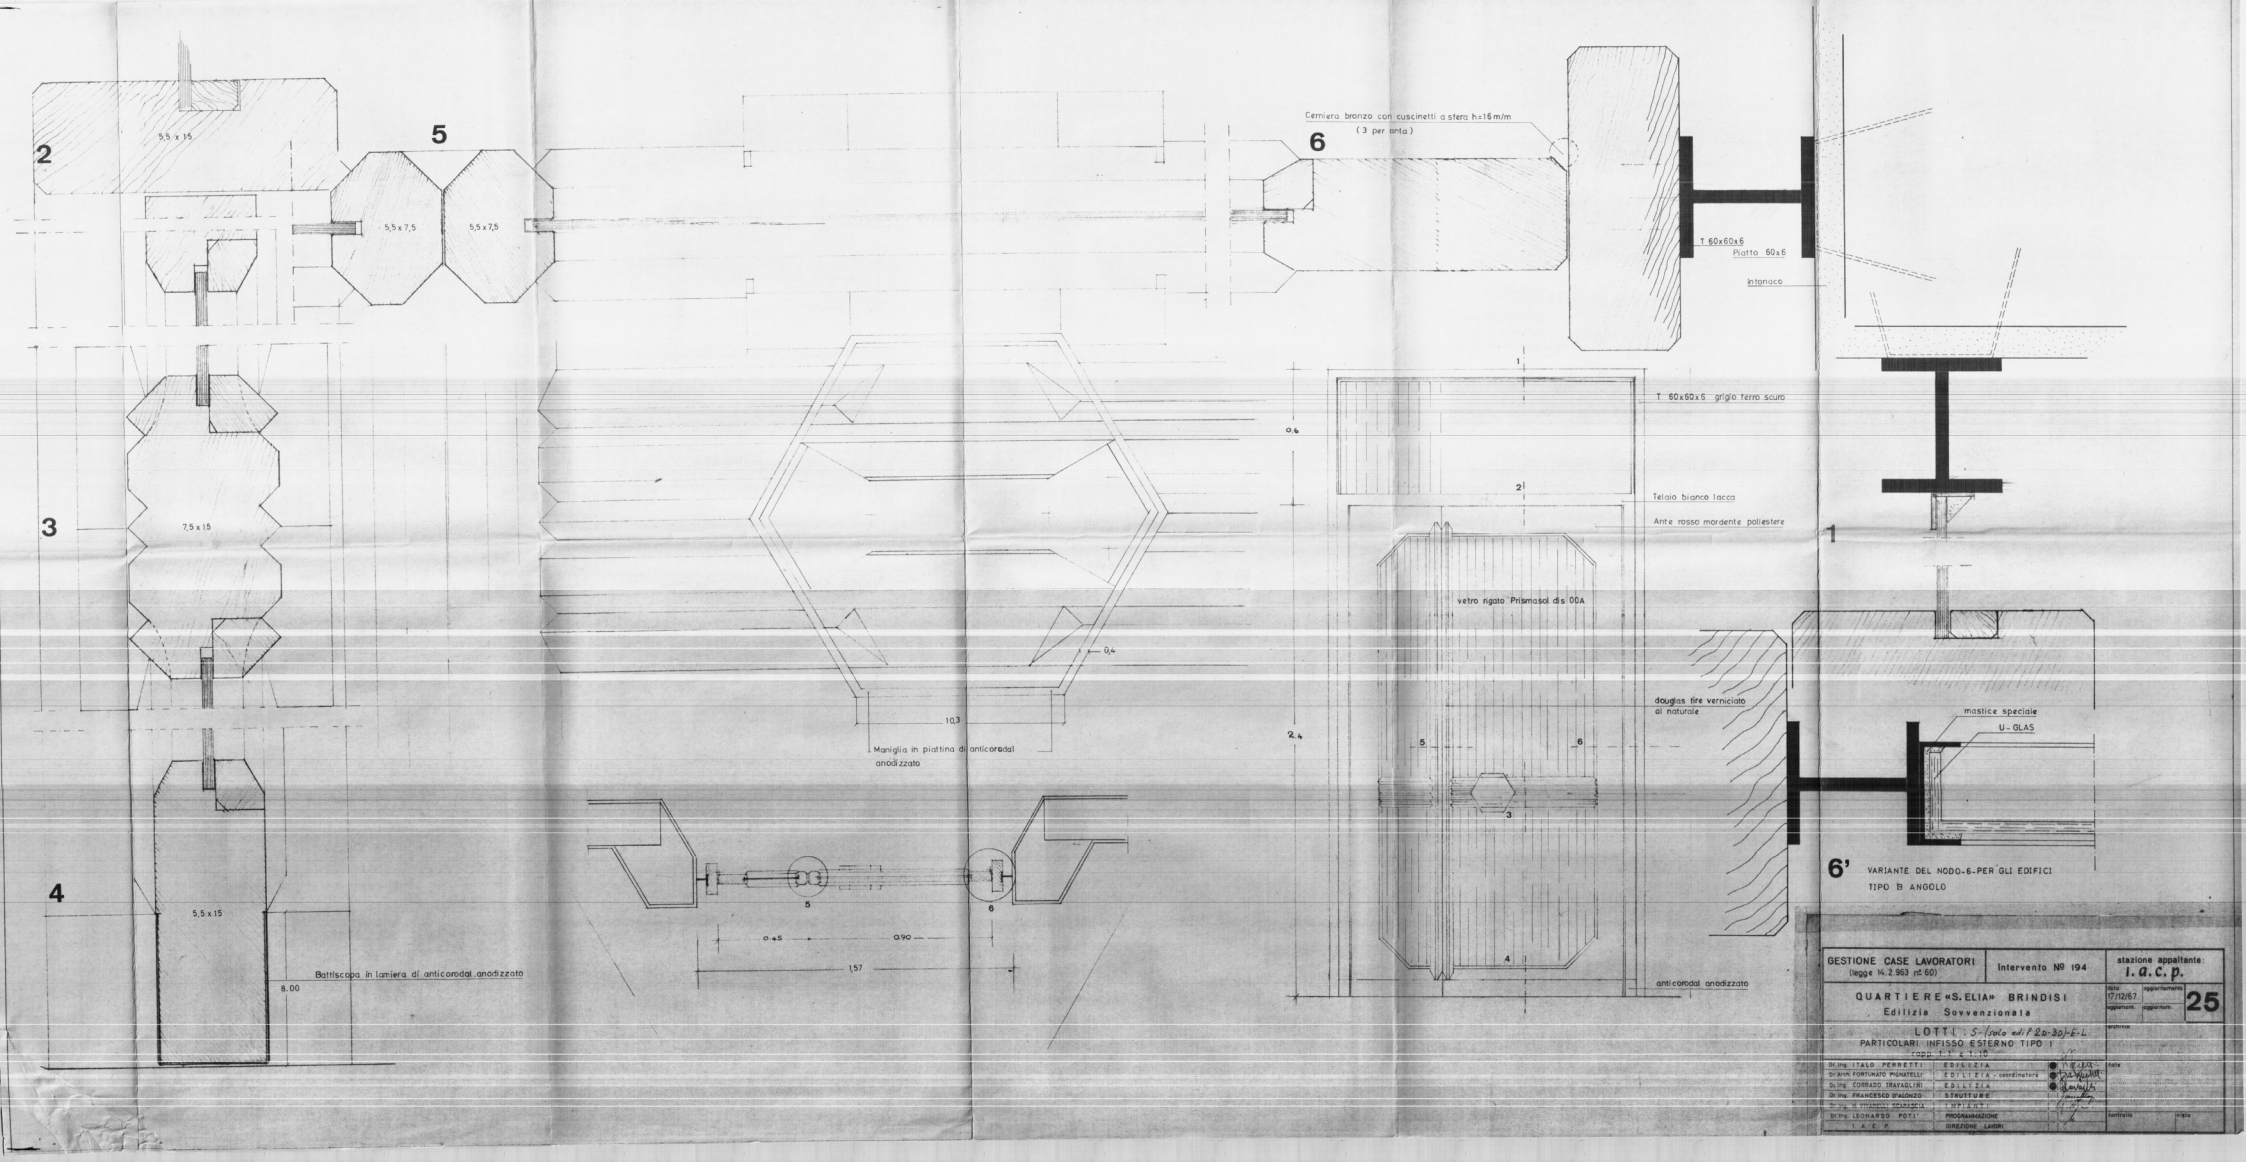
2
5,5 x 15
5
5,5x7,5
5,5x7,5
3
7,5 x 15
4
5,5 x 15
Battiscopa in lamiera di anticorodal anodizzato
8.00
Maniglia in piattina di anticorodal anodizzato
0,4
10,3
0.45
0.90
1,57
Cerniera bronzo con cuscinetti a sfera h=16 m/m
(3 per anta)
6
T 60x60x6
Piatto 60x6
Intonaco
T 60x60x6 grigio ferro scuro
0.6
2,4
Telaio bianco lacca
Anta rosso mordente poliestere
vetro rigato Prismasol dis 00A
douglas fire verniciato al naturale
anticorodal anodizzato
1
mastice speciale
U-GLAS
6'
VARIANTE DEL NODO-6-PER GLI EDIFICI
TIPO B ANGOLO
GESTIONE CASE LAVORATORI
(legge 14.2.963 n.60)
Intervento Nº 194
stazione appaltante:
i.a.c.p.
QUARTIERE «S. ELIA» BRINDISI
Edilizia Sovvenzionata
25
LOTTI: 5-(solo edifici 20-30)-6-L
PARTICOLARI INFISSO ESTERNO TIPO I
Dr.Ing. ITALO PERRETTI — EDILIZIA
Dr.Arch. FORTUNATO PIGNATELLI — EDILIZIA - coordinatore
Dr.Ing. CORRADO TRAVAGLINI — EDILIZIA
Dr.Ing. FRANCESCO D'ALONZO — STRUTTURE
Dr.Ing. M. VINCENZO SCARAMACIA — IMPIANTI
Dr.Ing. LEONARDO POTI — PROGRAMMAZIONE
I.A.C.P. — DIREZIONE LAVORI
controllo
scala