

ISTITUTO AUTONOMO CASE POPOLARI
PER LA PROVINCIA DI BRINDISI

COSTRUZIONE DI CASE POPOLARI
IN OSTUNI
DI CUI ALLA LEGGE 11-11-1963 N°1460

PROSPETTI

SCALA 1:100

UFFICIO DEL GENIO CIVILE DI BRINDISI

VISTO: Si esprime parere favorevole ai sensi
dell'art. 23 del D.P.D.R. 30-6-1955 n. 1534.
N. 2740 di Prot.

Brindisi 21 APR 1966


L'INGEGNERE CAPO
Fio (Ciro Foglia)




Copia conforme
per uso amministrativo
L'INGEGNERE CAPO
(Ciro Foglia)



PROSPETTO ANTERIORE

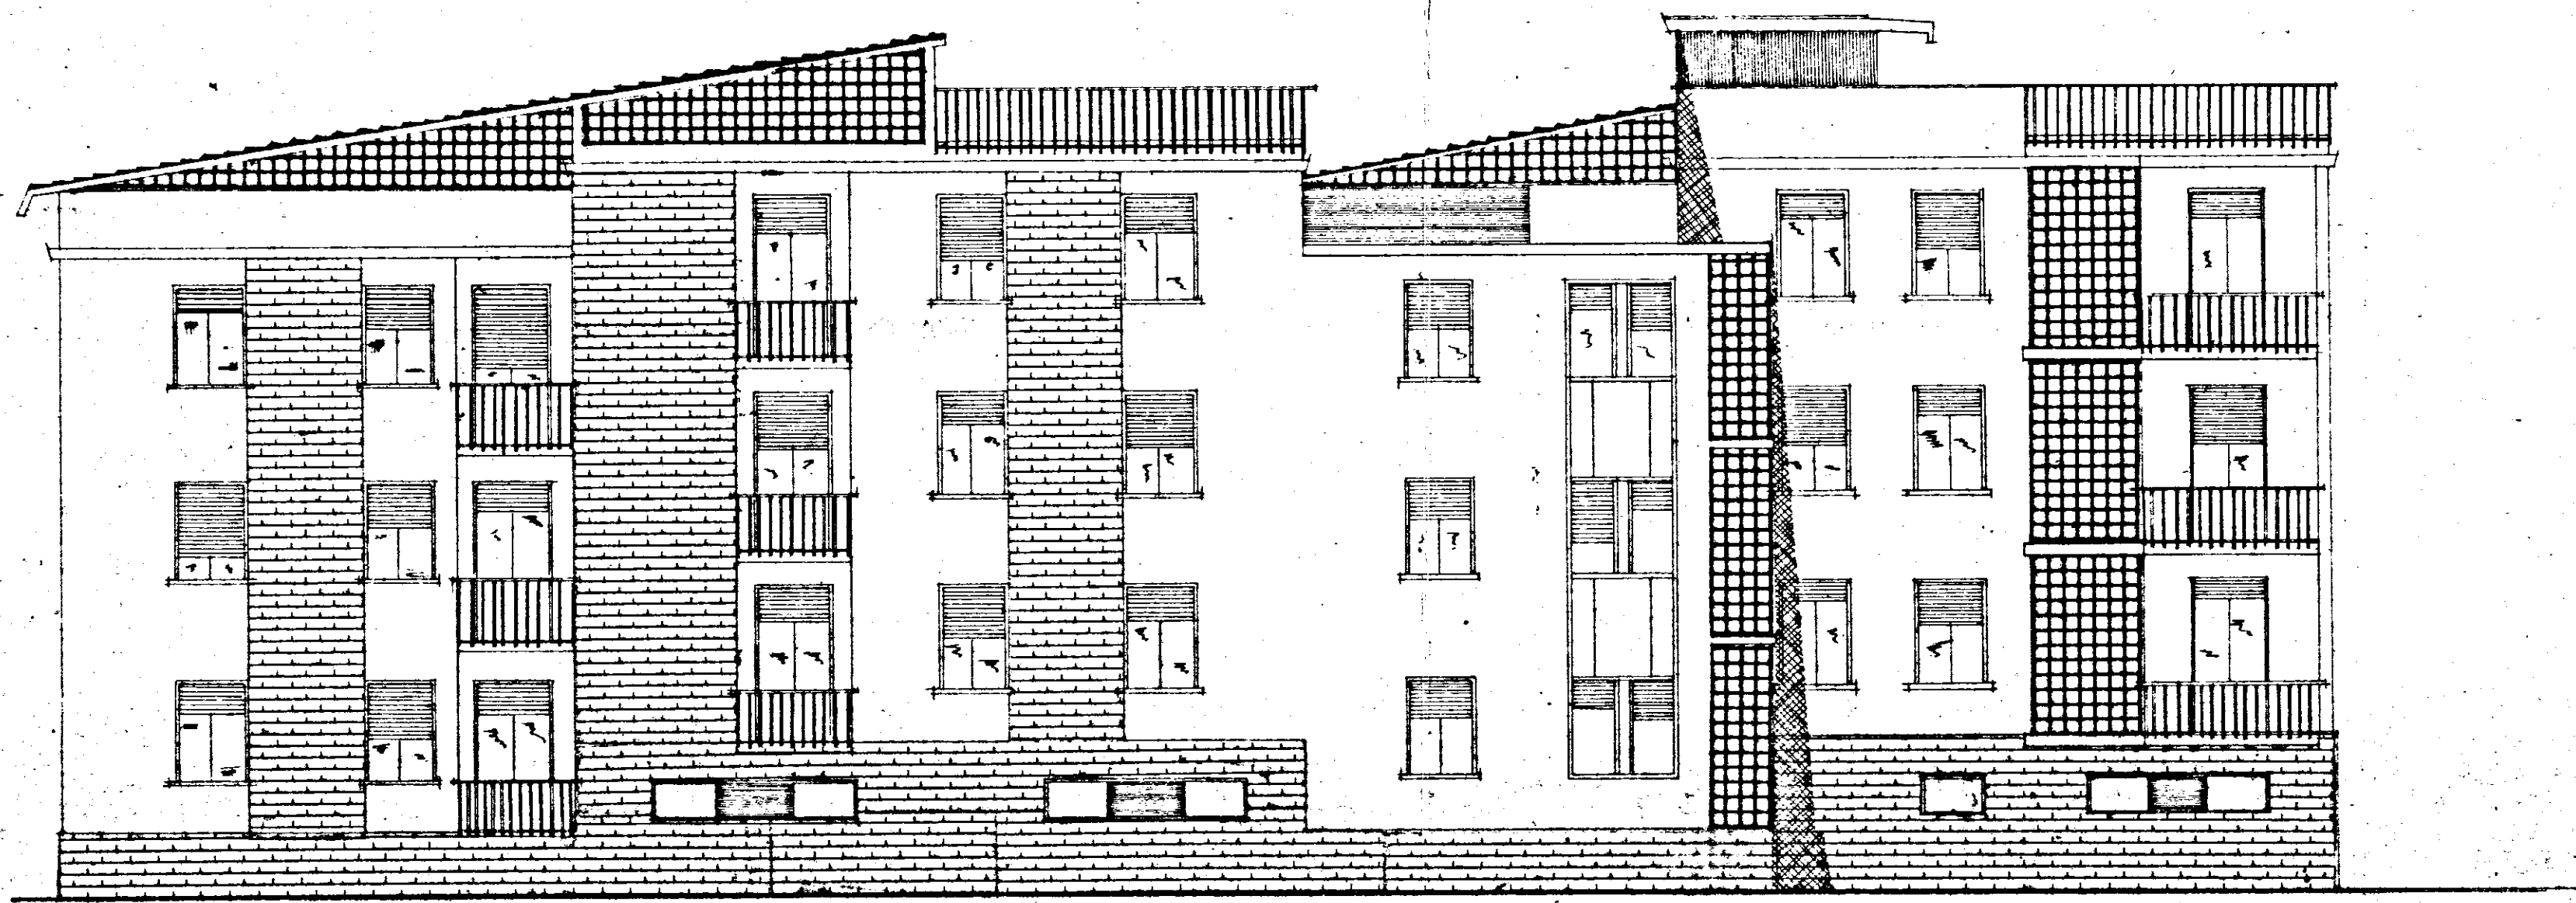

PROSPETTO POSTERIORE

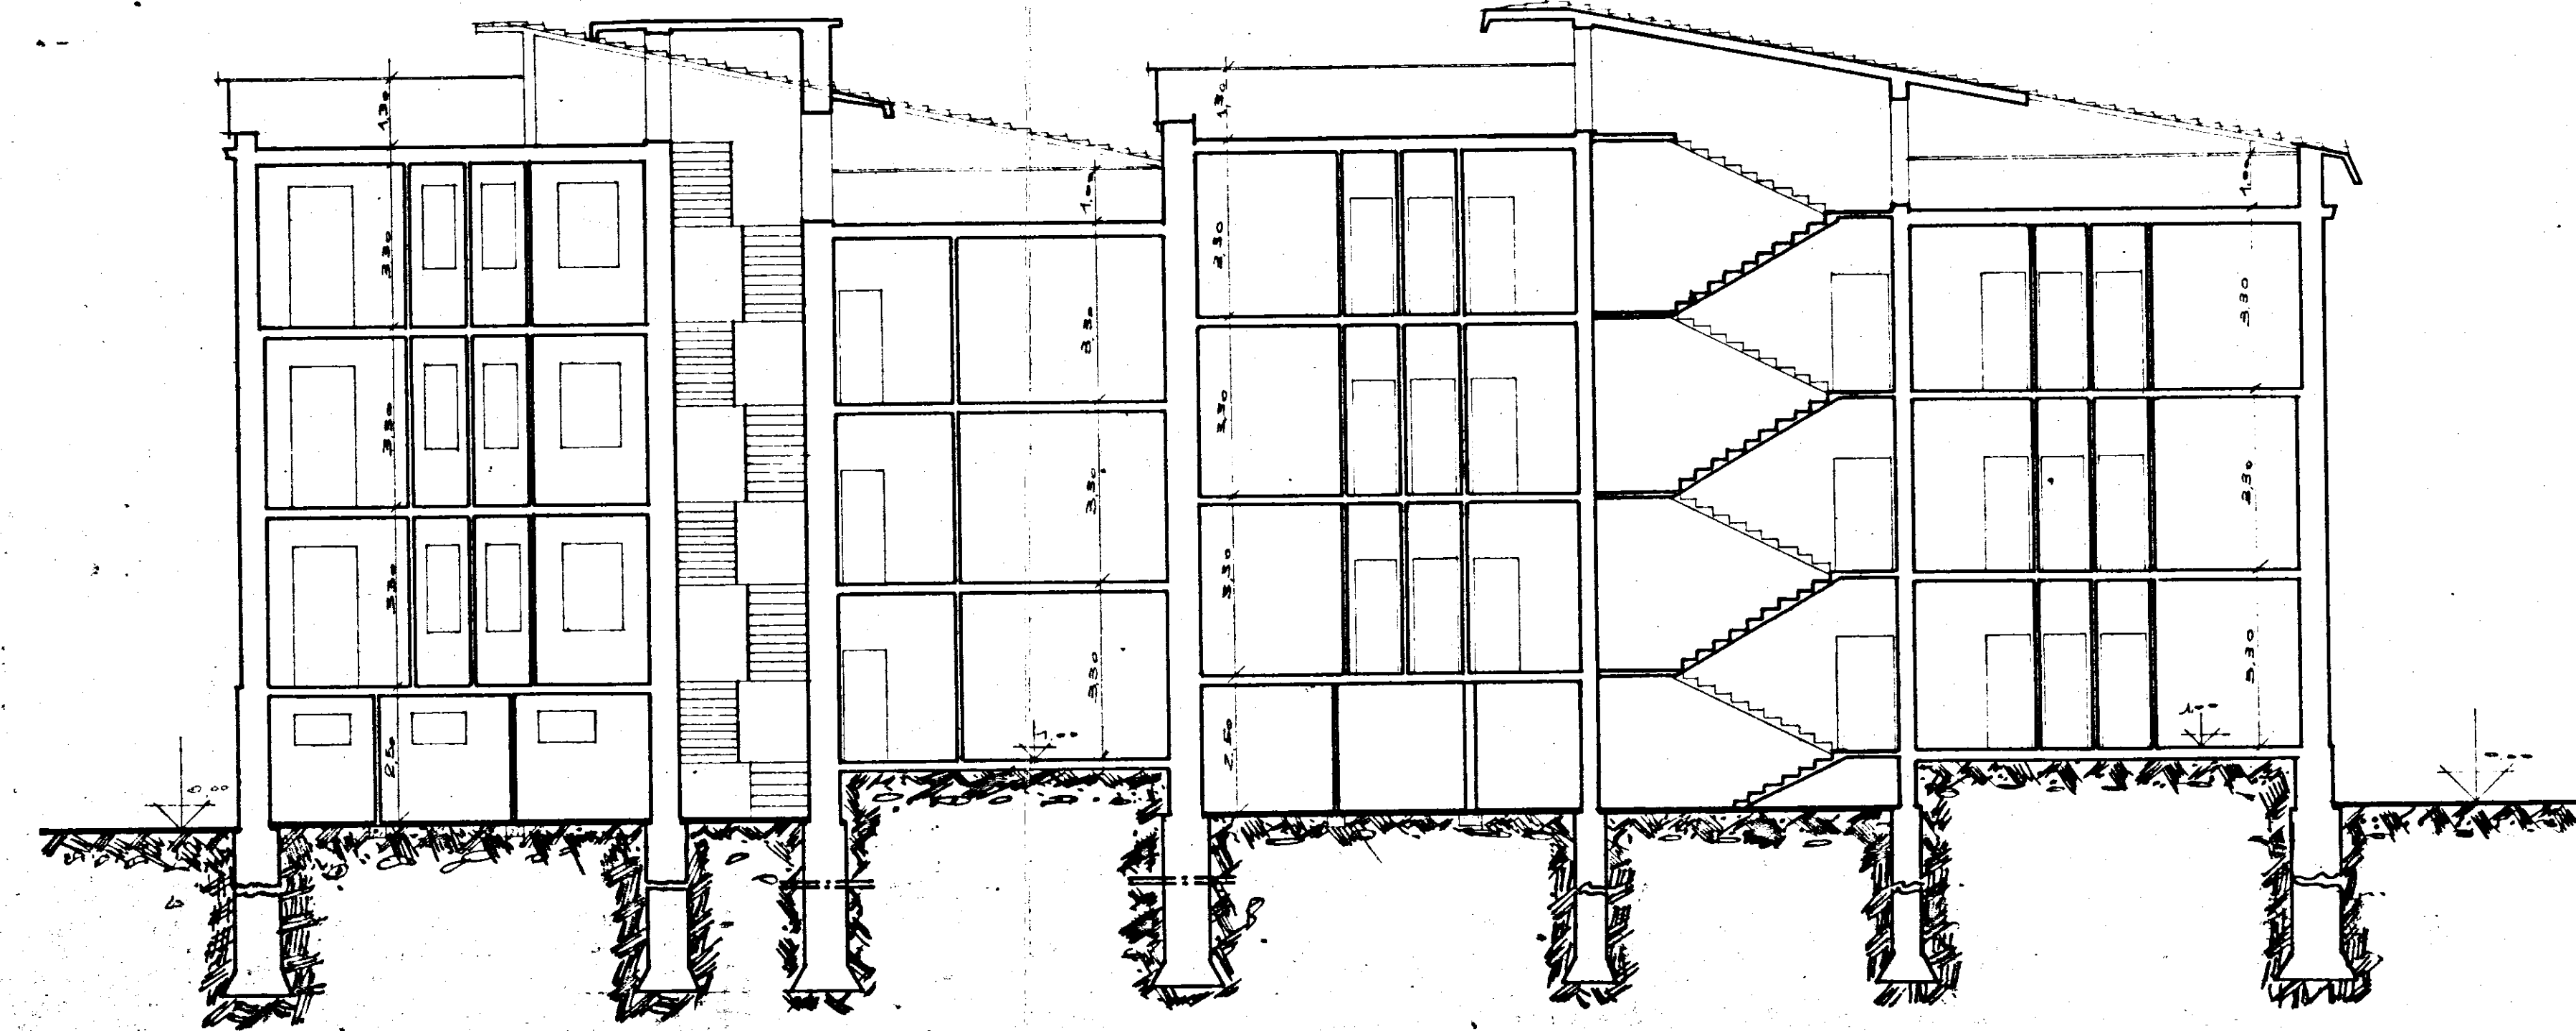

SEZIONE LONGITUDINALE