


CASE POPOLARI IN S. VITO DEI NORMANNI - 3° LOTTO

PIANTA PIANO PRIMO - h tramezzi 3,06
RIALZATO

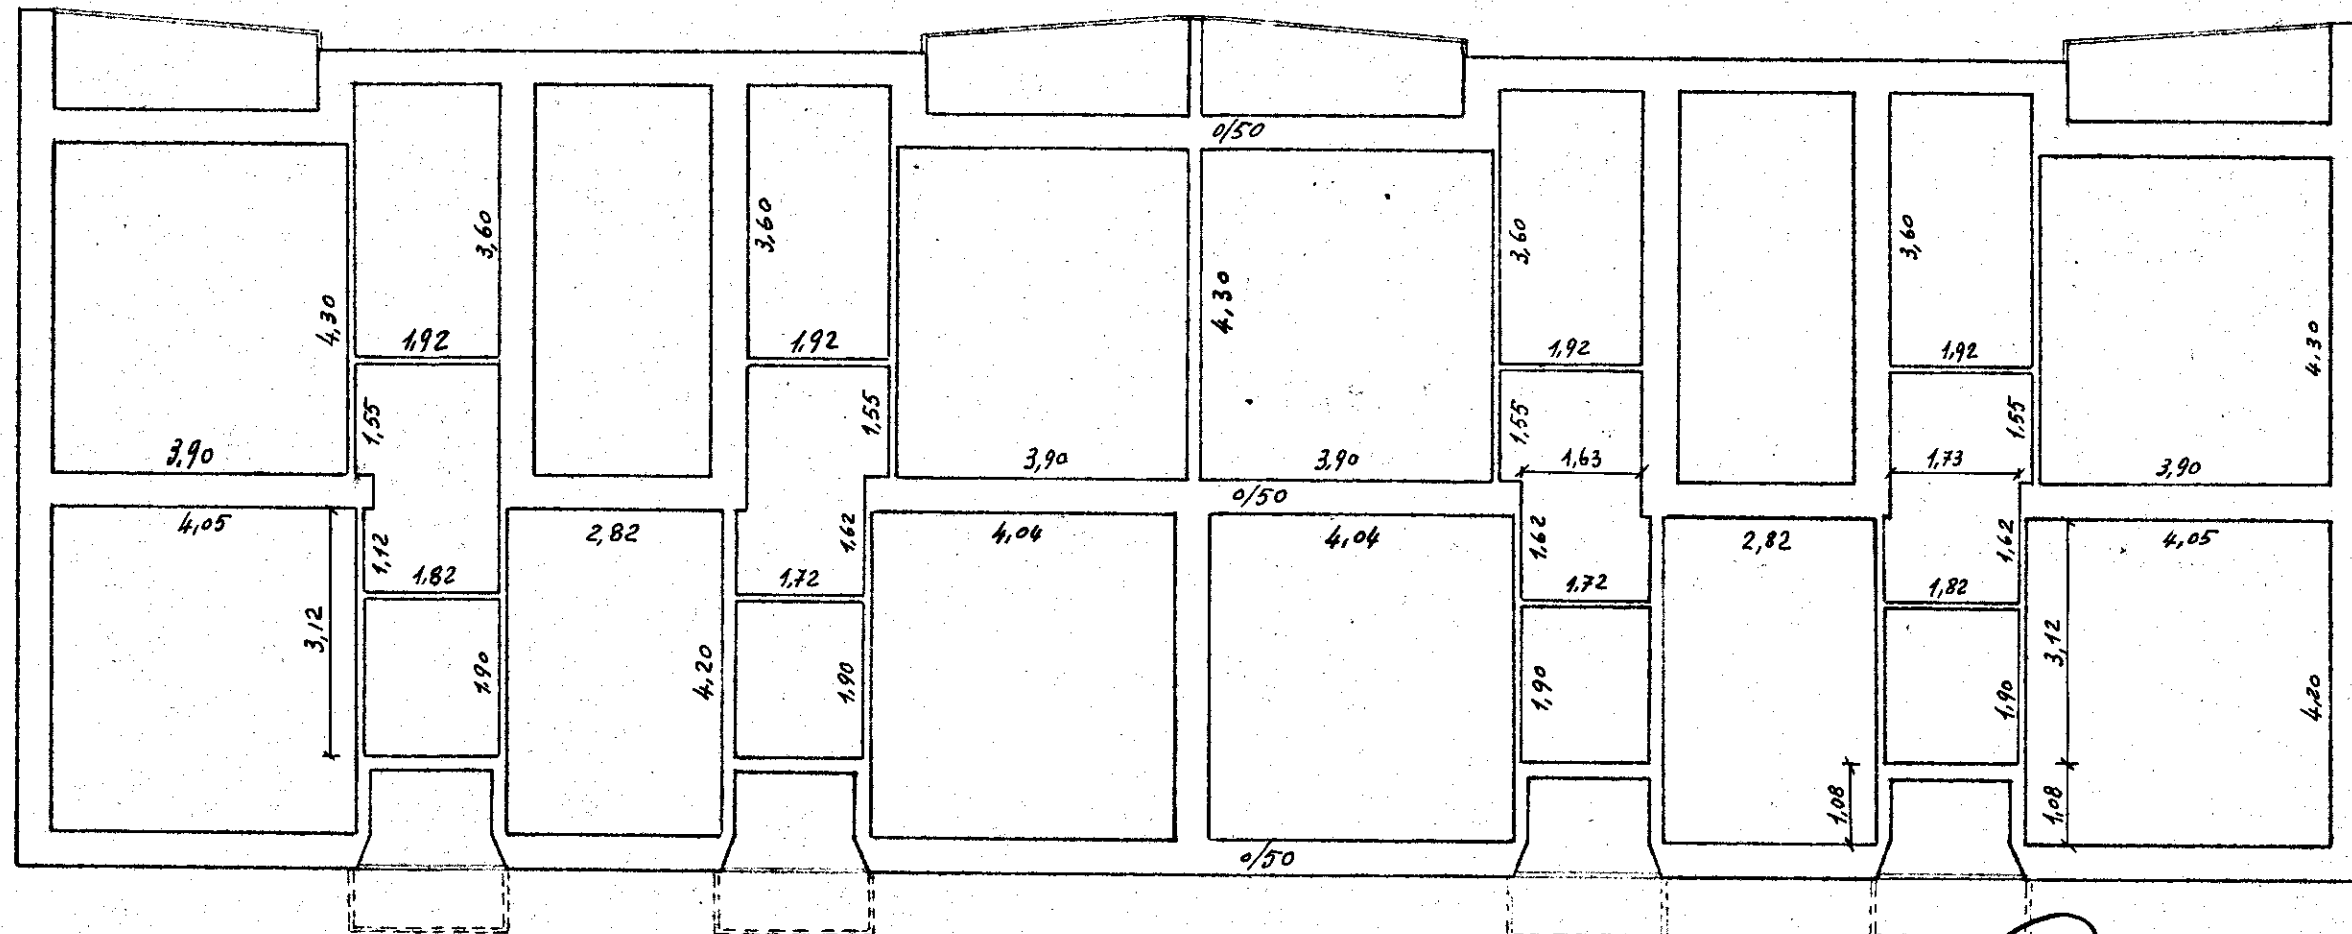

L'IMPRESA
H. S. Vito John

IL DIRETTORE DEI LAVORI