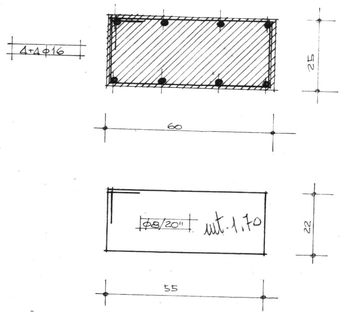

TRAVE TIPO "A"

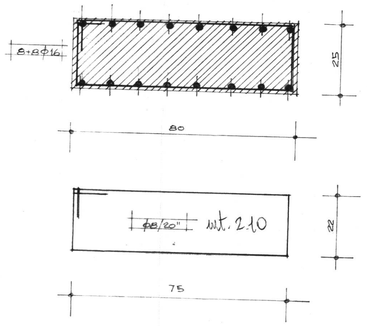

TRAVE TIPO "B"

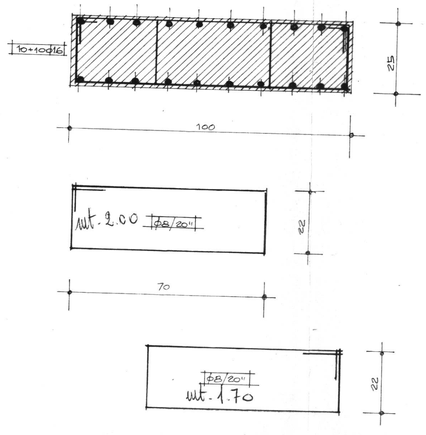

TRAVE TIPO "C"

N.B: PREVEDERE n° 3 STAFFONI Φ16 IN CORRISPONDENZA DI OGNI PILASTRO

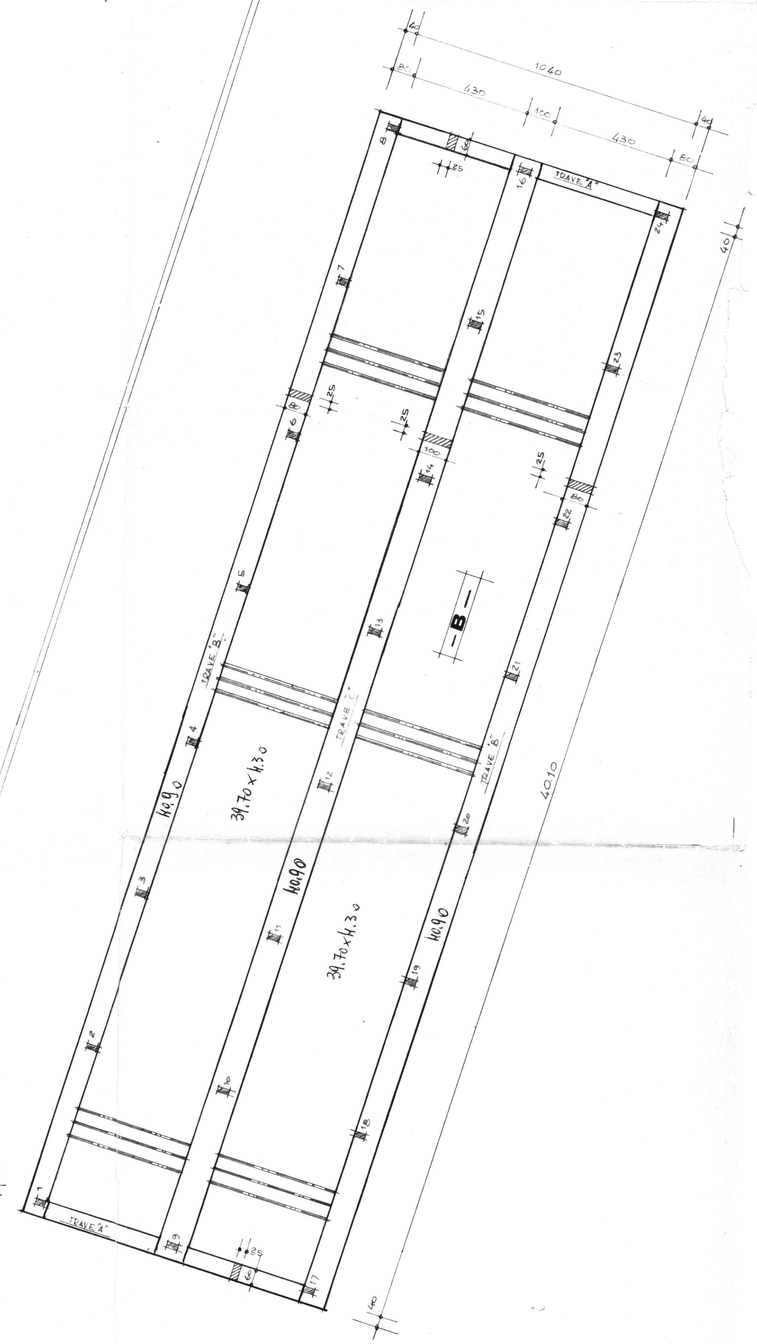

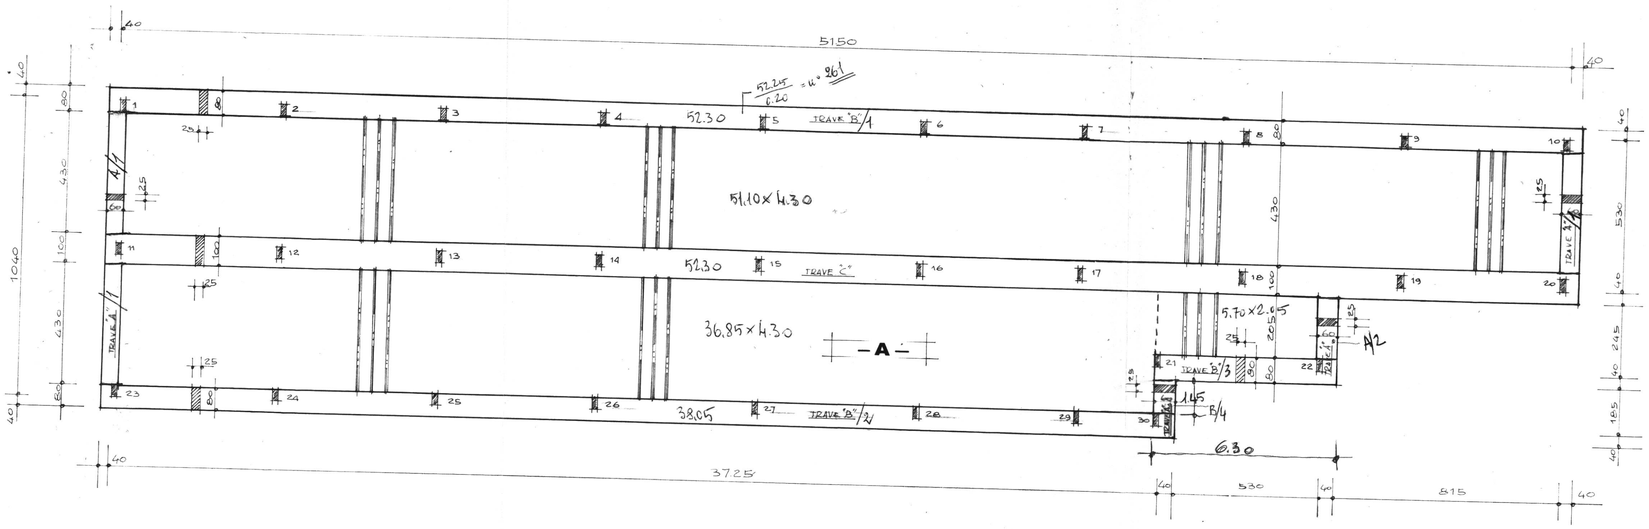

I.A.C.P. BRINDISI

LEGGE 457/78 - COMPLETAMENTO III BIENNIO - P.I. 008.101.1

COMPARTO B - PIANO 167 - N° 60 ALLOGGI DI E.R.P. IN FRANCAVILLA F.NA

BOX AUTO - SOLAIO

L'IMPRESA: (ECM. COM. Srl)

IL CONTABILIZZATORE: (Geom. Vincenzo PIERRI)

IL DIRETTORE DEI LAVORI: (Dott. Ing. Antonio LONGO)

TAV. 2