


PALAZZINA N° 2 - Lotto 8° Legge 408 - C.E.P.

PIANTA FONDAZIONI

TAV. n° 4

00.81

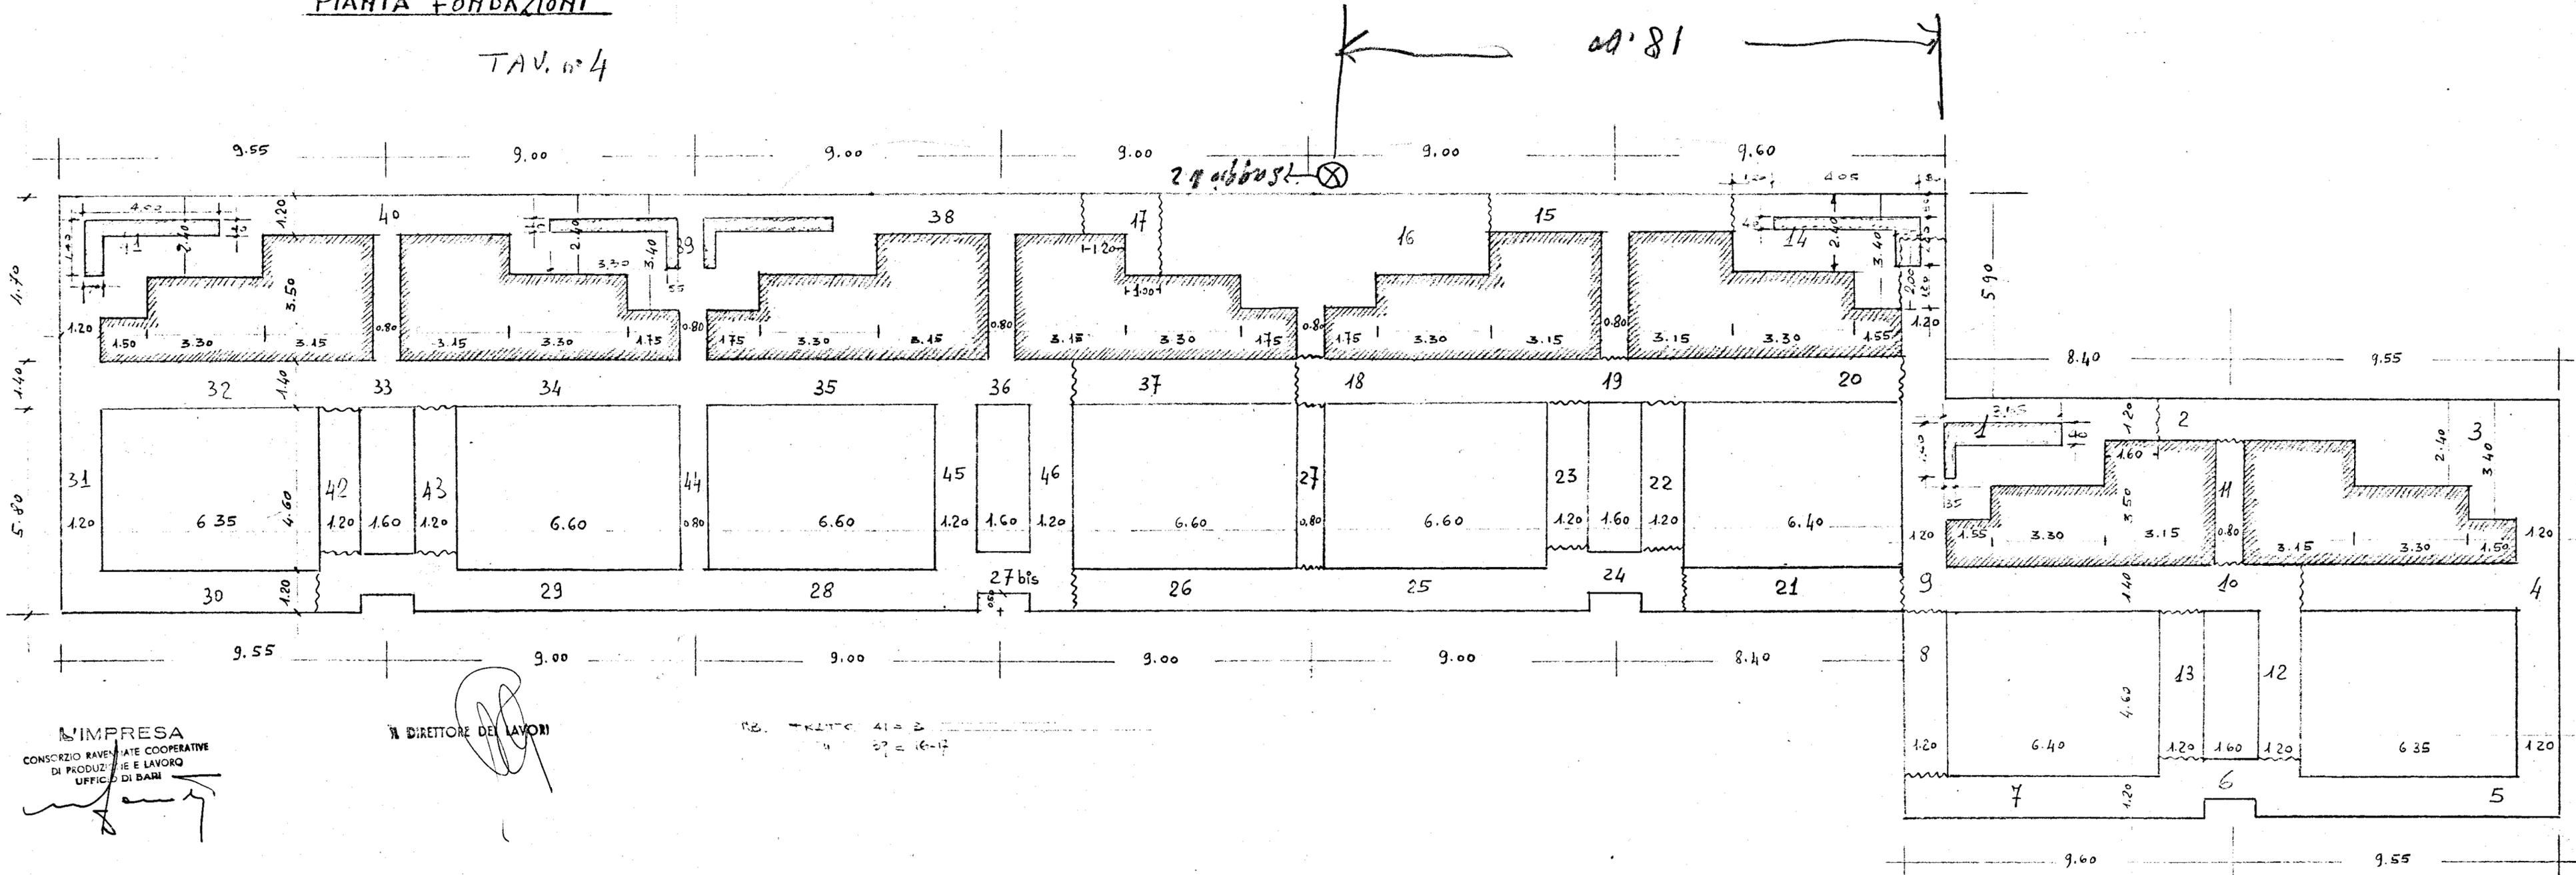

L'IMPRESA
CONSORZIO RAVENNATE COOPERATIVE
DI PRODUZIONE E LAVORO
UFFICIO DI BARI

IL DIRETTORE DEI LAVORI

12. TRATTO 41 = 2
27 = 16-17