Legge 818/84	**COMUNE DI FRANCAVILLA F.**
Committente:	IACP
Oggetto: ADEGUAMENTO ALLA NORMATIVA ANTINCENDIO	Ubicazione: PIAZZA 8/9 DIVISIONE CAVOUR 14 CAP
	Particolare: CENTRALE TERMICA E RELATIVO DEPOSITO CARBURANTE
Approvazione:	FF.12.1/1986
Disegno:	01
Data:	
Scala:	
STUDIO TECNICO ING. EUGENIO CHIONNA	

Ubicazione Scala 1:500

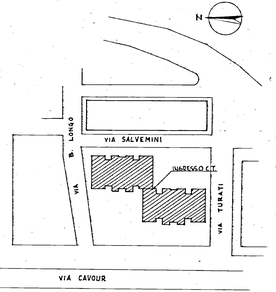

PIANTA PIANO TERRA
SCALA 1:100

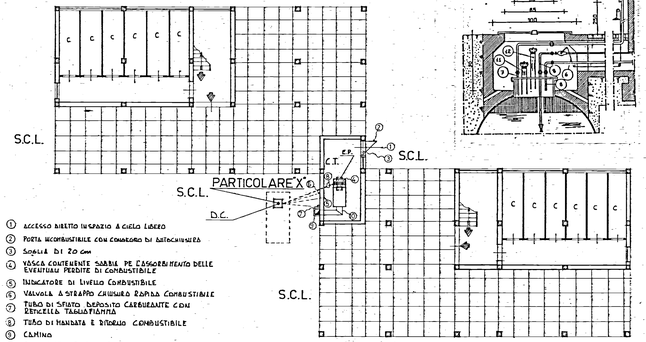

1. ACCESSO DIRETTO IN SPAZIO A CIELO LIBERO
2. PORTA INCOMBUSTIBILE CON CONTROSTO DI BATTACHIUSURA
3. SCALA DI 20 cm
4. VASCA CONTENENTE SABBIA PER CASSORBIMENTO DELLE EVENTUALI PERDITE DI COMBUSTIBILE
5. INDICATORE DI LIVELLO COMBUSTIBILE
6. VALVOLA A STRAPPO CHIUSURA RAPIDA COMBUSTIBILE
7. TUBO DI SFIATO DEPOSITO CARBURANTE CON RETICELLA TAGLIAFIAMMA
8. TUBO DI MANDATA E RITORNO COMBUSTIBILE
9. CAMINO
10. COLLETTORE DI TIPO COINVOLTATO
11. TERMOPOZZETTO
12. CARICO

PARTICOLARE "X"

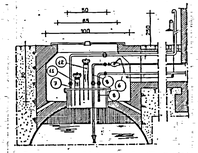

PIANTA PIANO TIPO
SCALA 1:100

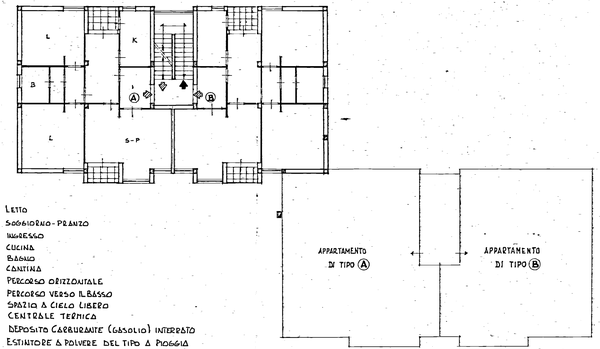

L	LETTO
S-P.	SOGGIORNO - PRANZO
I	INGRESSO
K	CUCINA
B.	BAGNO
C	CANTINA
◆	PERCORSO ORIZZONTALE
◆	PERCORSO VERSO IL BASSO
S.C.L.	SPAZIO A CIELO LIBERO
C.T.	CENTRALE TERMICA
D.C.	DEPOSITO CARBURANTE (GASOLIO) INTERRATO
E.P.	ESTINTORE A POLVERE DEL TIPO A PIOGGIA

PARTICOLARE C.T.
SCALA 1:50

PIANTA

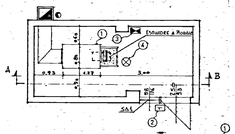

SEZIONE A-B

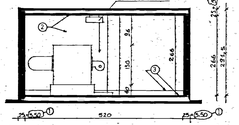

PROSPETTO

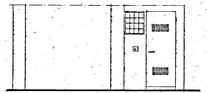

1. CALDAIA BELLELI POTENZIALITÀ: 250.000 Kcal/h
2. INTERRUTTORE GENERALE ESTERNO ALIMENTAZIONE ELETTRICA
3. QUADRO ELETTRICO E RELATIVA CANALINA DI DISTRIBUZIONE
4. LAMPADA DI INCANDESCENZA DEL TIPO A PIOGGIA

S.C. SUPERFICIE DI AERAZIONE = 1.02 mq

S.P. 1. INTONACO DI CEMENTO CON RETE (3,5 cm) PIÙ INTONACO DI TIPO NORMALE (2 cm)
2. PIOLAIO E PORTE RESISTENTI AL FUOCO PER 120 MINUTI PRIMI
3. PAVIMENTO E ZOCCOLATURA DI 2,0 cm IMPERMEABILI

12 INTERRUTTORE GENERALE ESTERNO ALIMENTAZIONE ELETTRICA