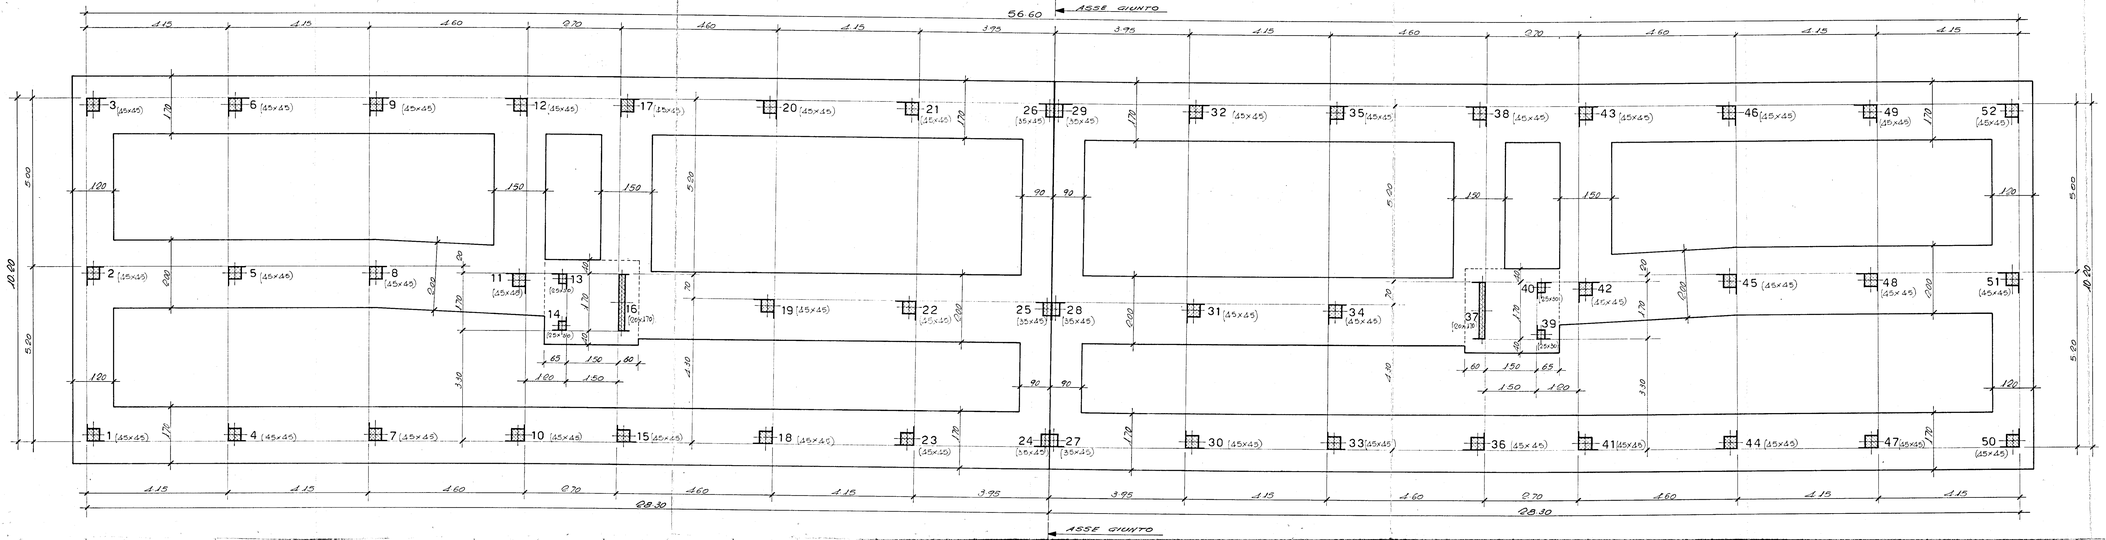GESTIONE CASE LAVORATORI (LEGGE 14-2-1963)	INTERVENTO N° 1312	DATA: 29-9-1972
DESIGNAZIONE DELL'OPERA: -LOTTO "B" FABBRICATO "B"-		AGGIORNAMENTO:
OGGETTO DEL DISEGNO: -PIANTA SCAVI DI FONDAZIONE -E FILI FISSI PILASTRI-		IMPRESA VITTORIO PAMPO LECCE
		SCALA: 1:50
QUARTIERE S. ELIA - BRINDISI -		
CALCOLATORE STRUTTURE IN CEMENTO ARMATO DOTT. ING. UGO LONOCE BRINDISI - VIA AMENA, 16 -