




PROSPETTO




RETROSPETTO

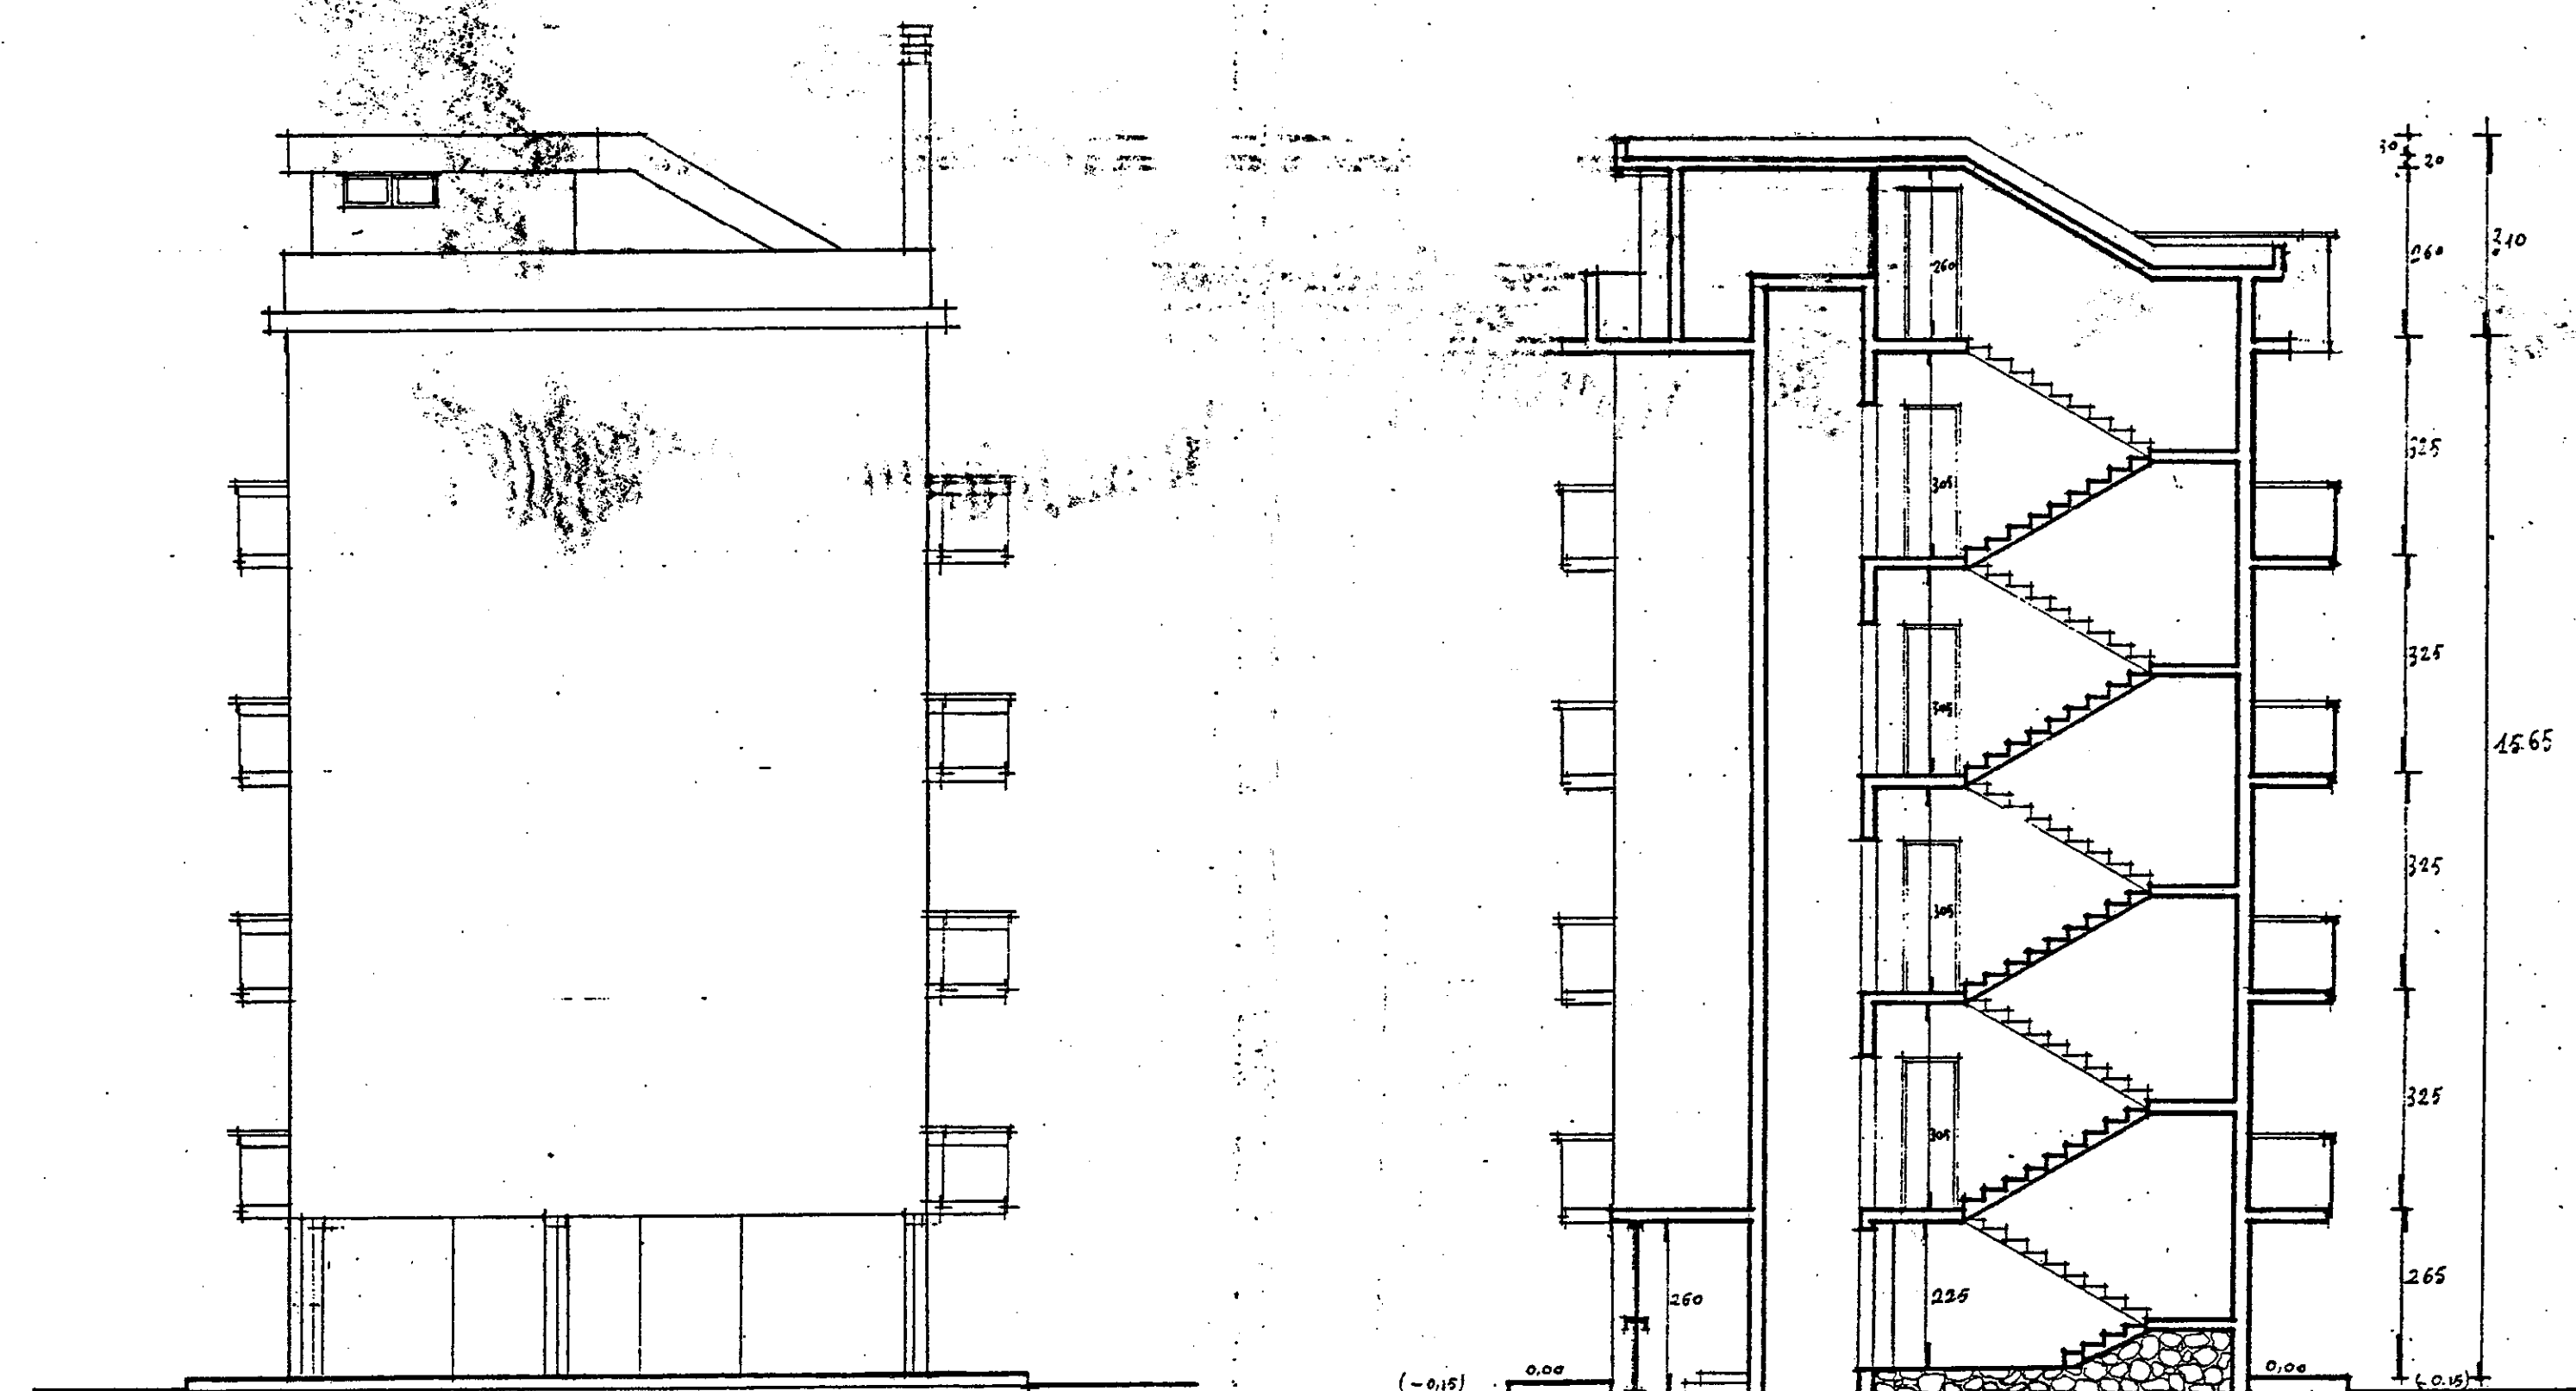

FIANCO

SEZIONE A-A'

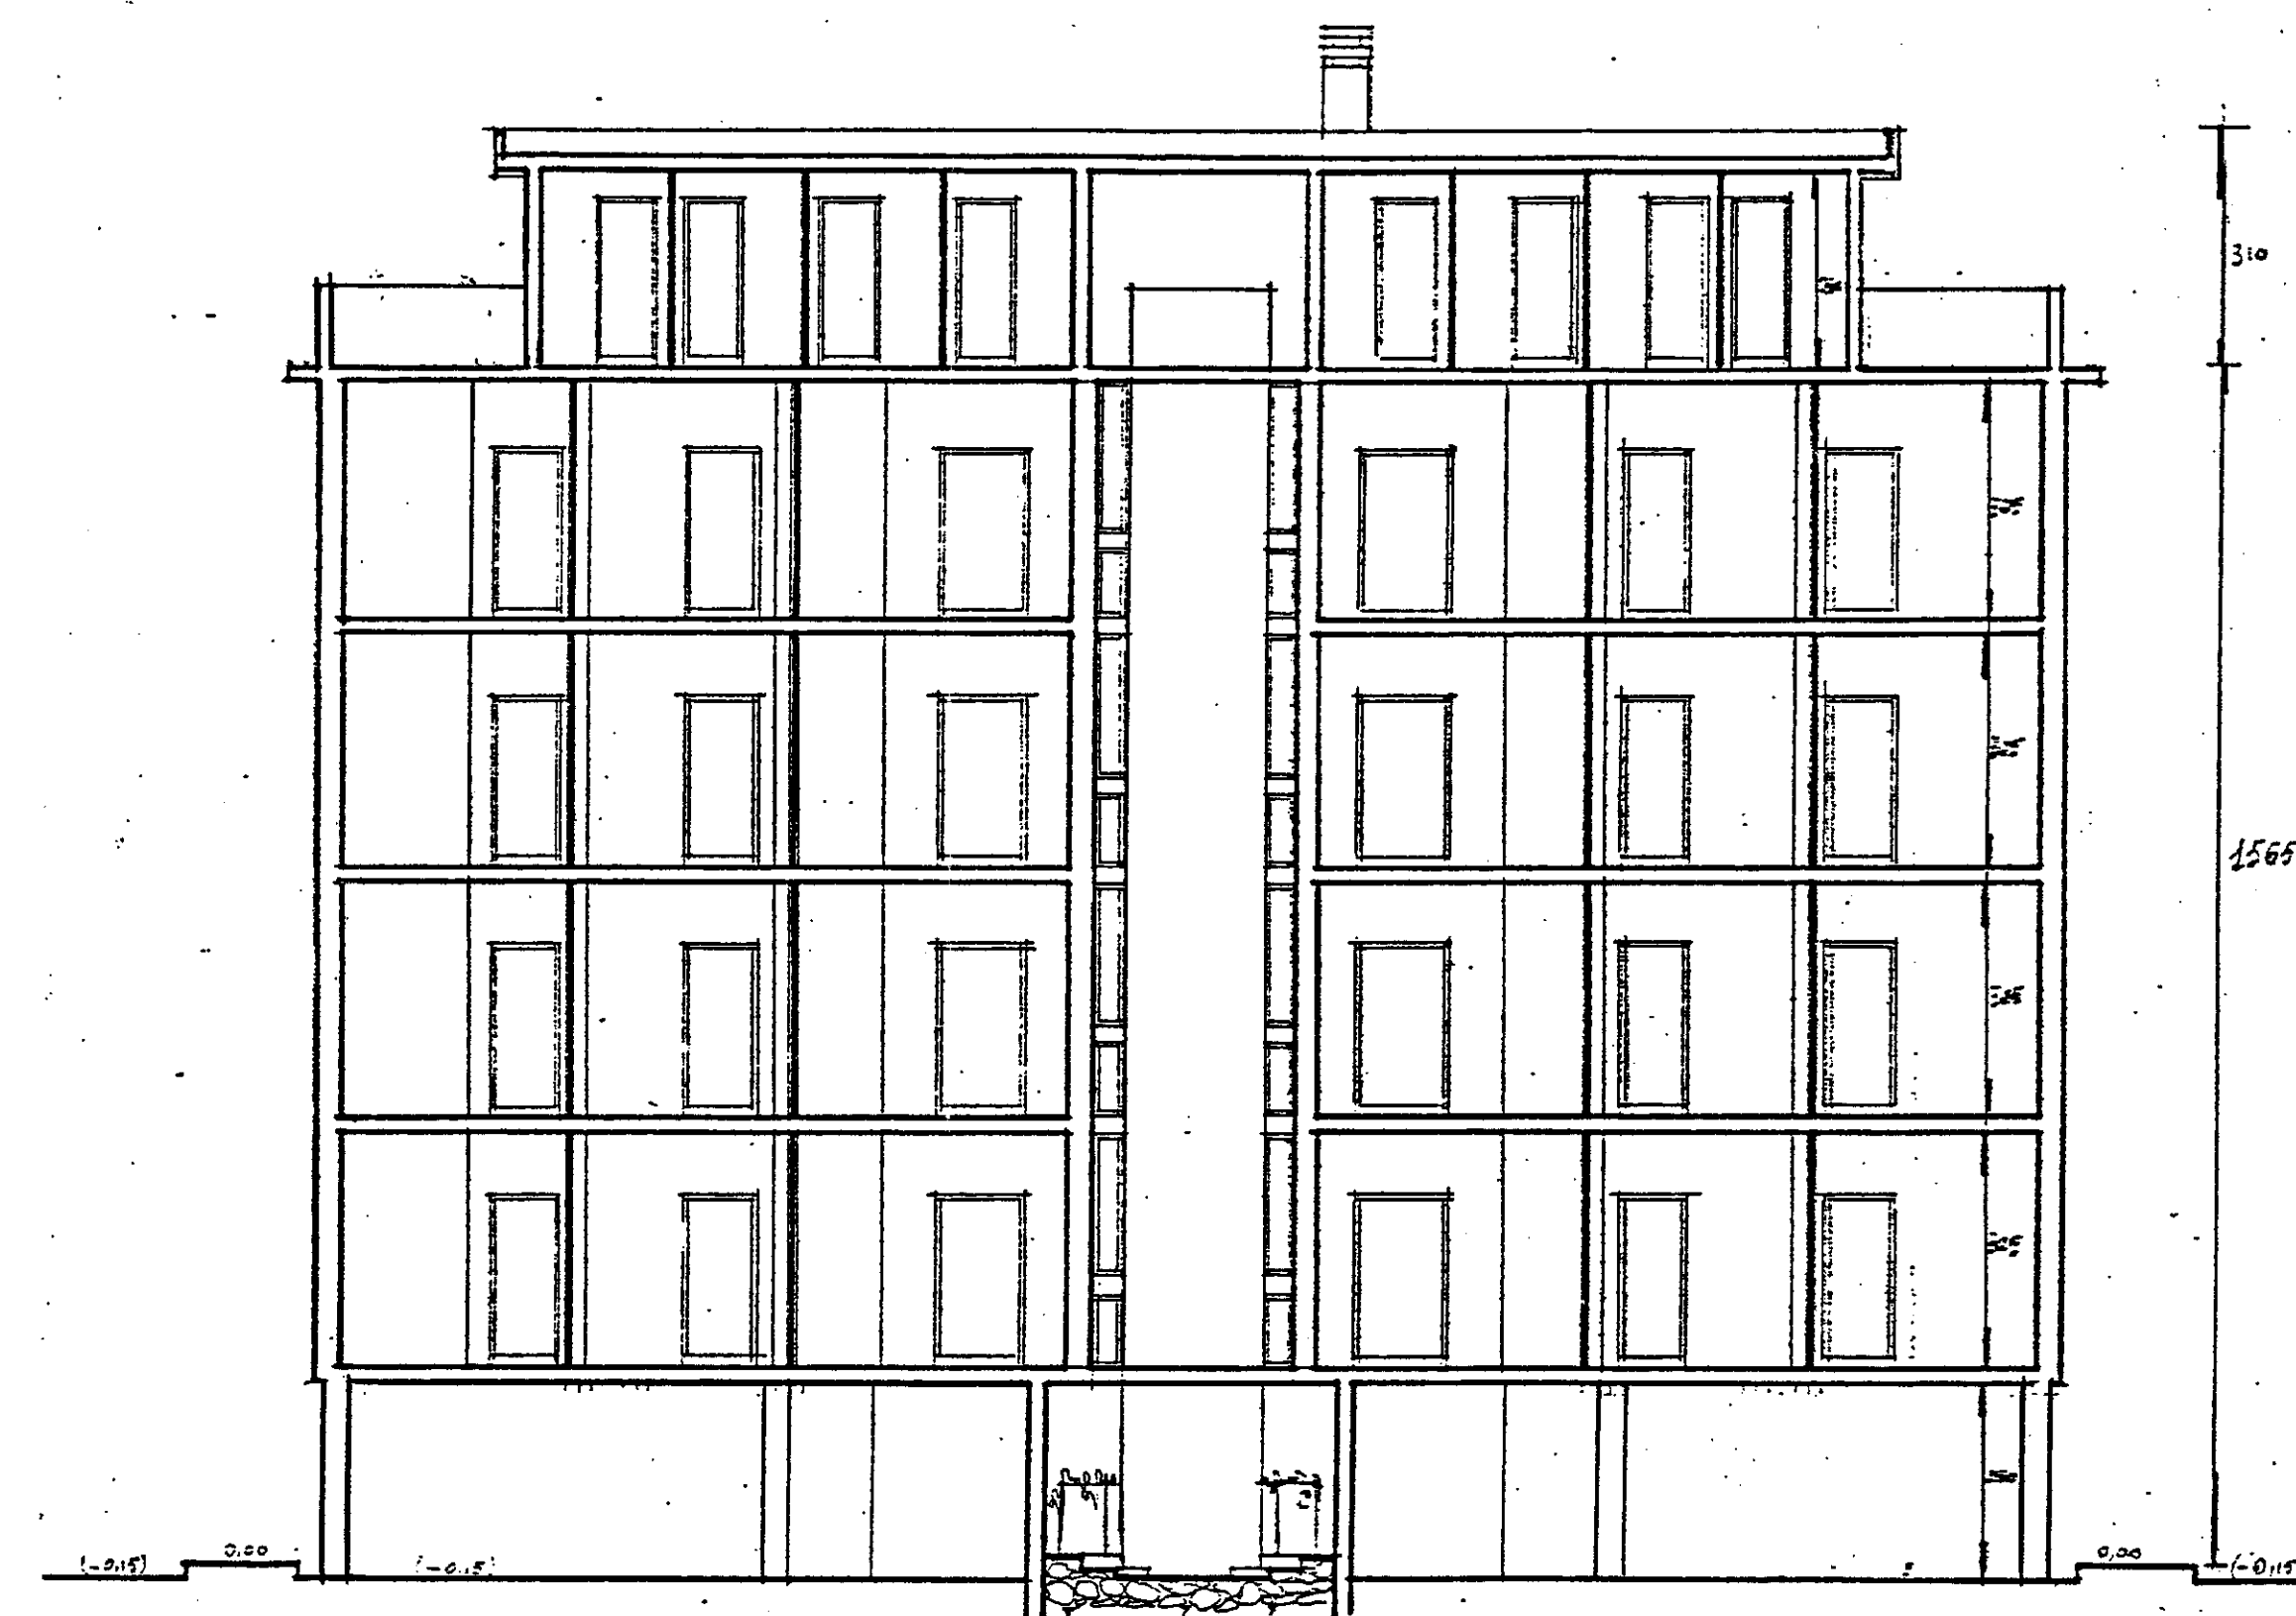

Sezione B-B'

ISTITUTO AUTONOMO CASE POPOLARI
PER LA PROVINCIA DI BRINDISI

FINANZIAMENTO :
DELIBERA GIUNTA REGIONALE
N. 925 DEL 22.06.2004

LAVORI DI MANUTENZIONE STRAORDINARIA E RISANAMENTO
ALLOGGI DI E. R. P. IN BRINDISI
S. ELIA - LOTTI C/3150 / 3151
PIAZZA MORANDI - PIAZZA CARENA

PROGETTO ESECUTIVO

PROGETTISTA :

DOTT. ING. Mario QUARTA

RESPONSABILE DEL PROCEDIMENTO :

DOTT. ING. Giuseppe DE ANGELIS

COORDINATORE SICUREZZA

IN FASE DI PROGETTAZIONE :

GEOM. Vittorio SERINELLI

COLLABORAZIONE TECNICA :

GEOM. Maurizio SPAGNOLO

GEOM. Antonio NAPOLITANO

DATA : Novembre 2006

SCALA : 1:100

ARCHIVIO :

TAV. 2b

PIAZZA MORANDI CW. 1
PROSPETTIVE SEZIONI

LUIGI FAGIATO

CONSTRUTTORE CIVILE E INDUSTRIALE

Cod. Fisc. 00157030744

Part. IVA 00673040744

www.bajardi.it