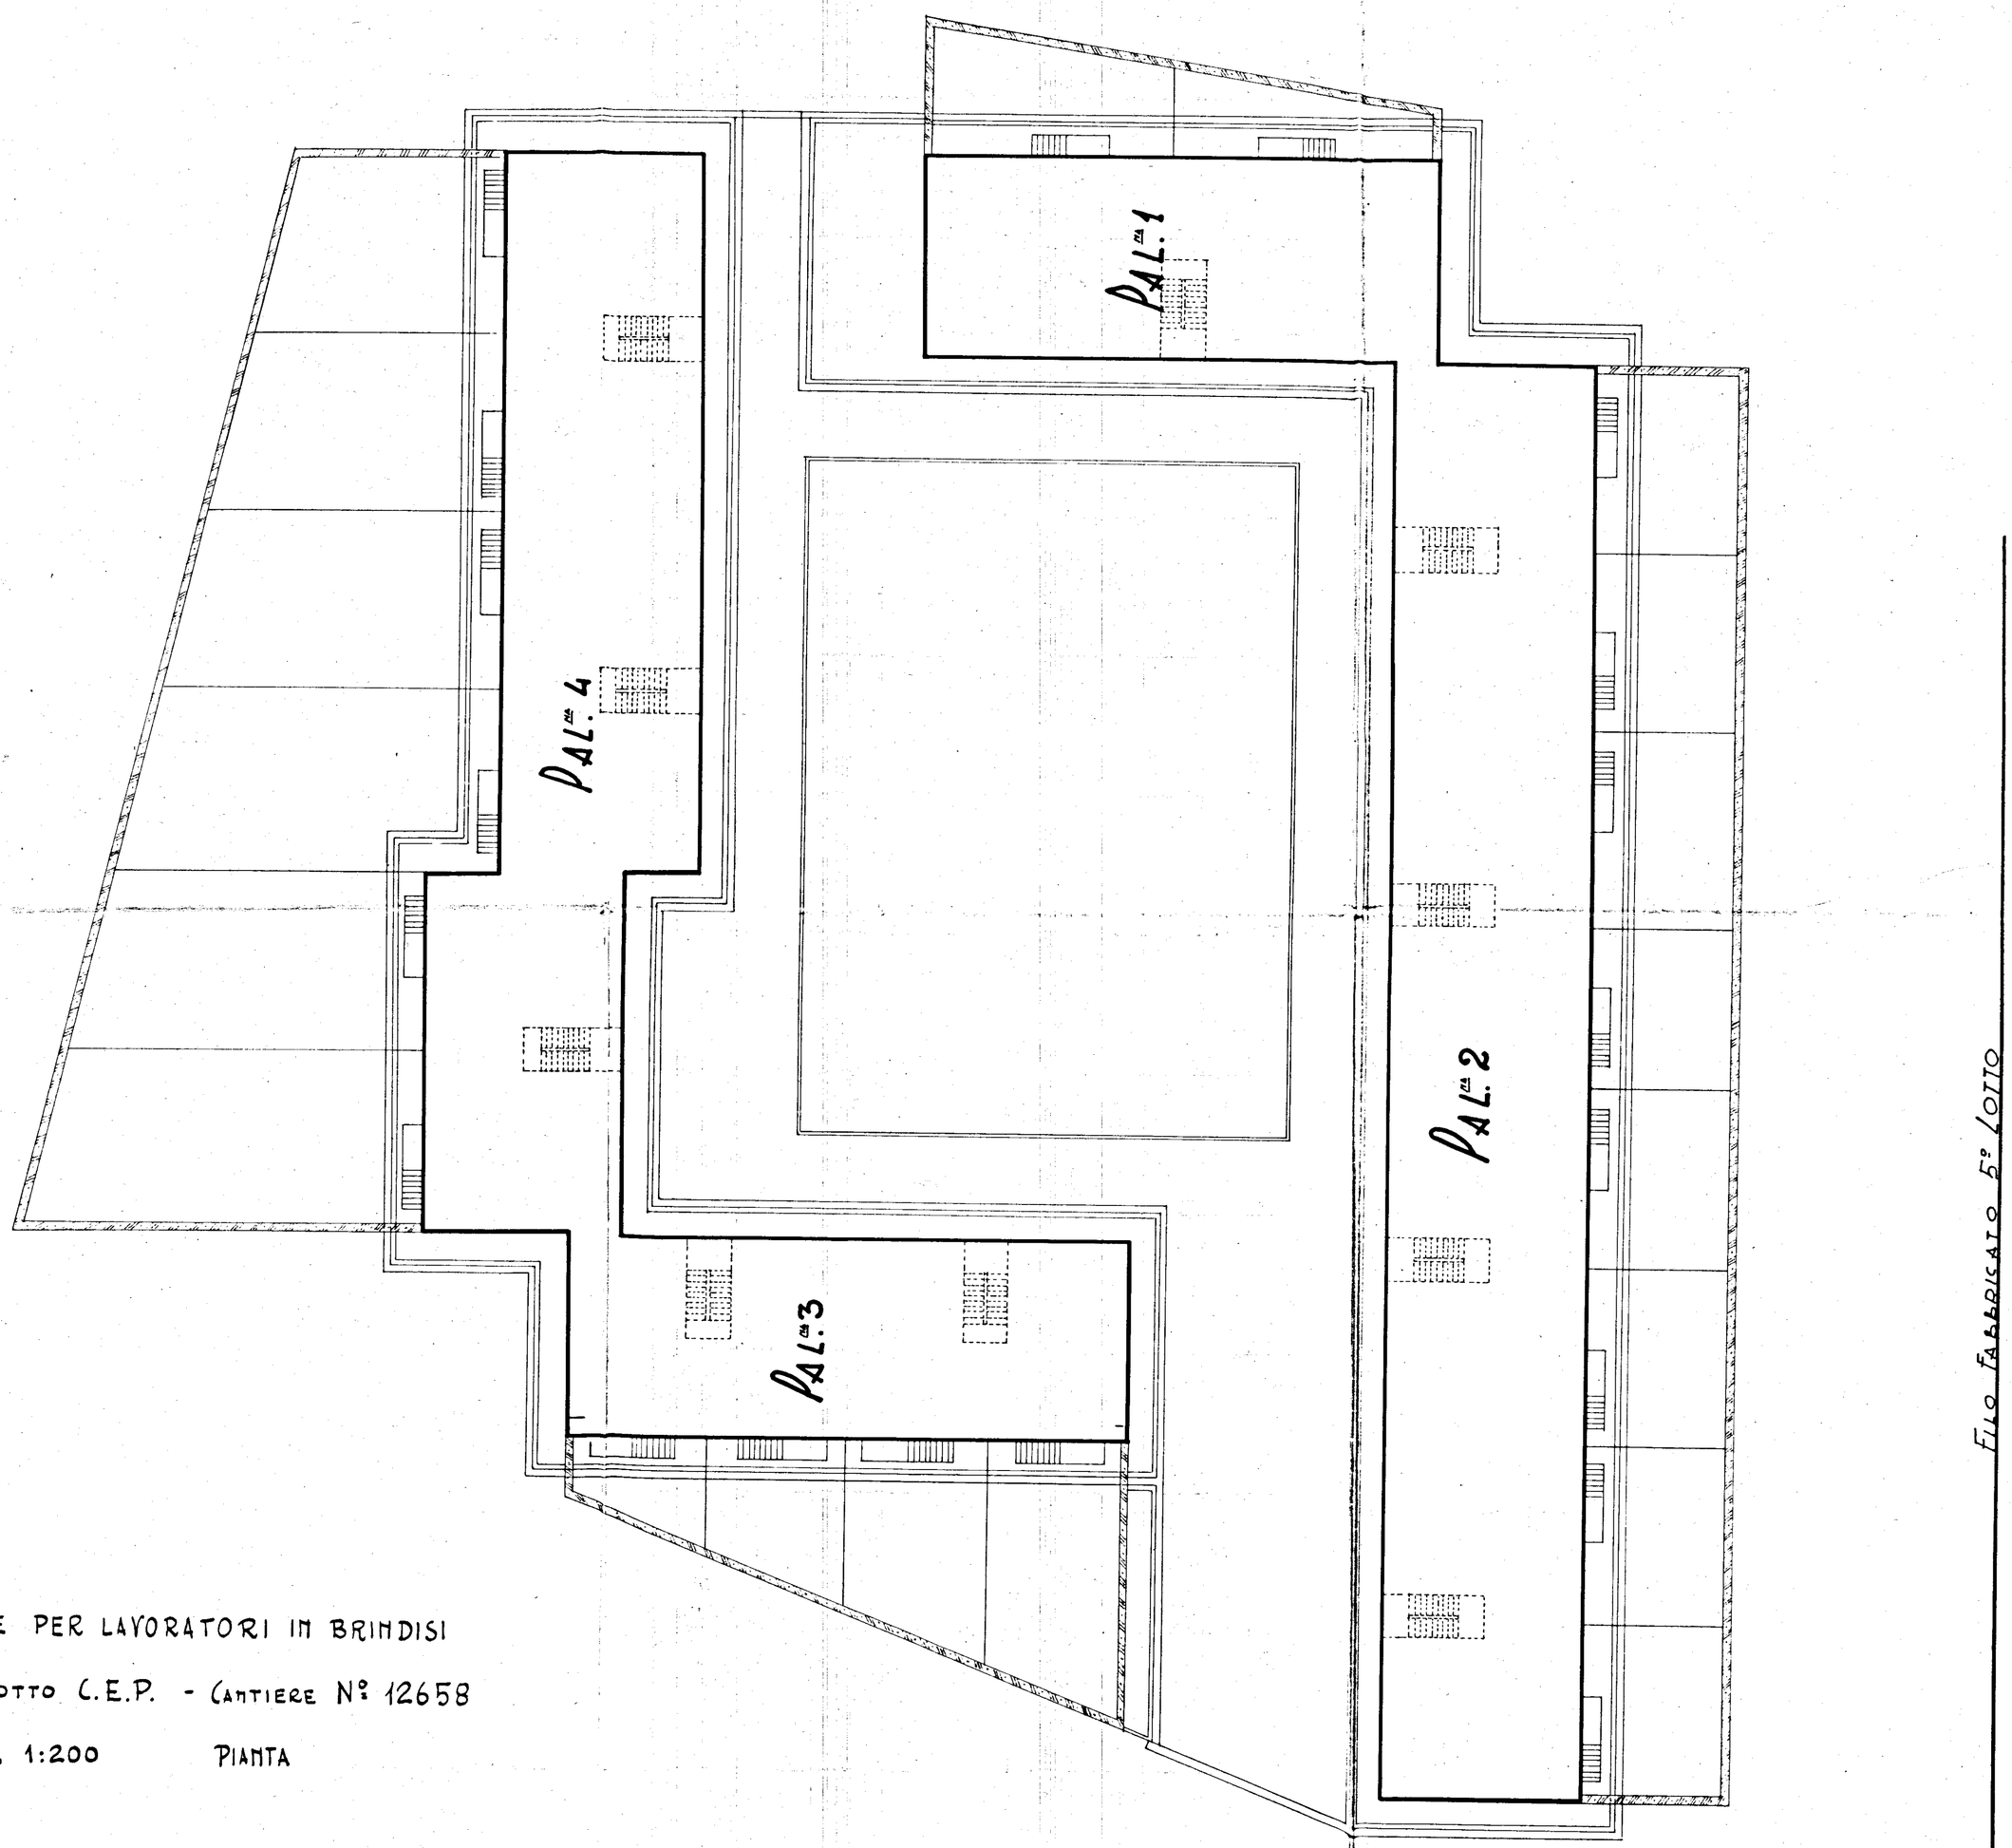

CASE PER LAVORATORI IN BRINDISI

4° LOTTO C.E.P. - CANTIERE N° 12658

SCALA 1:200 PIANTA