


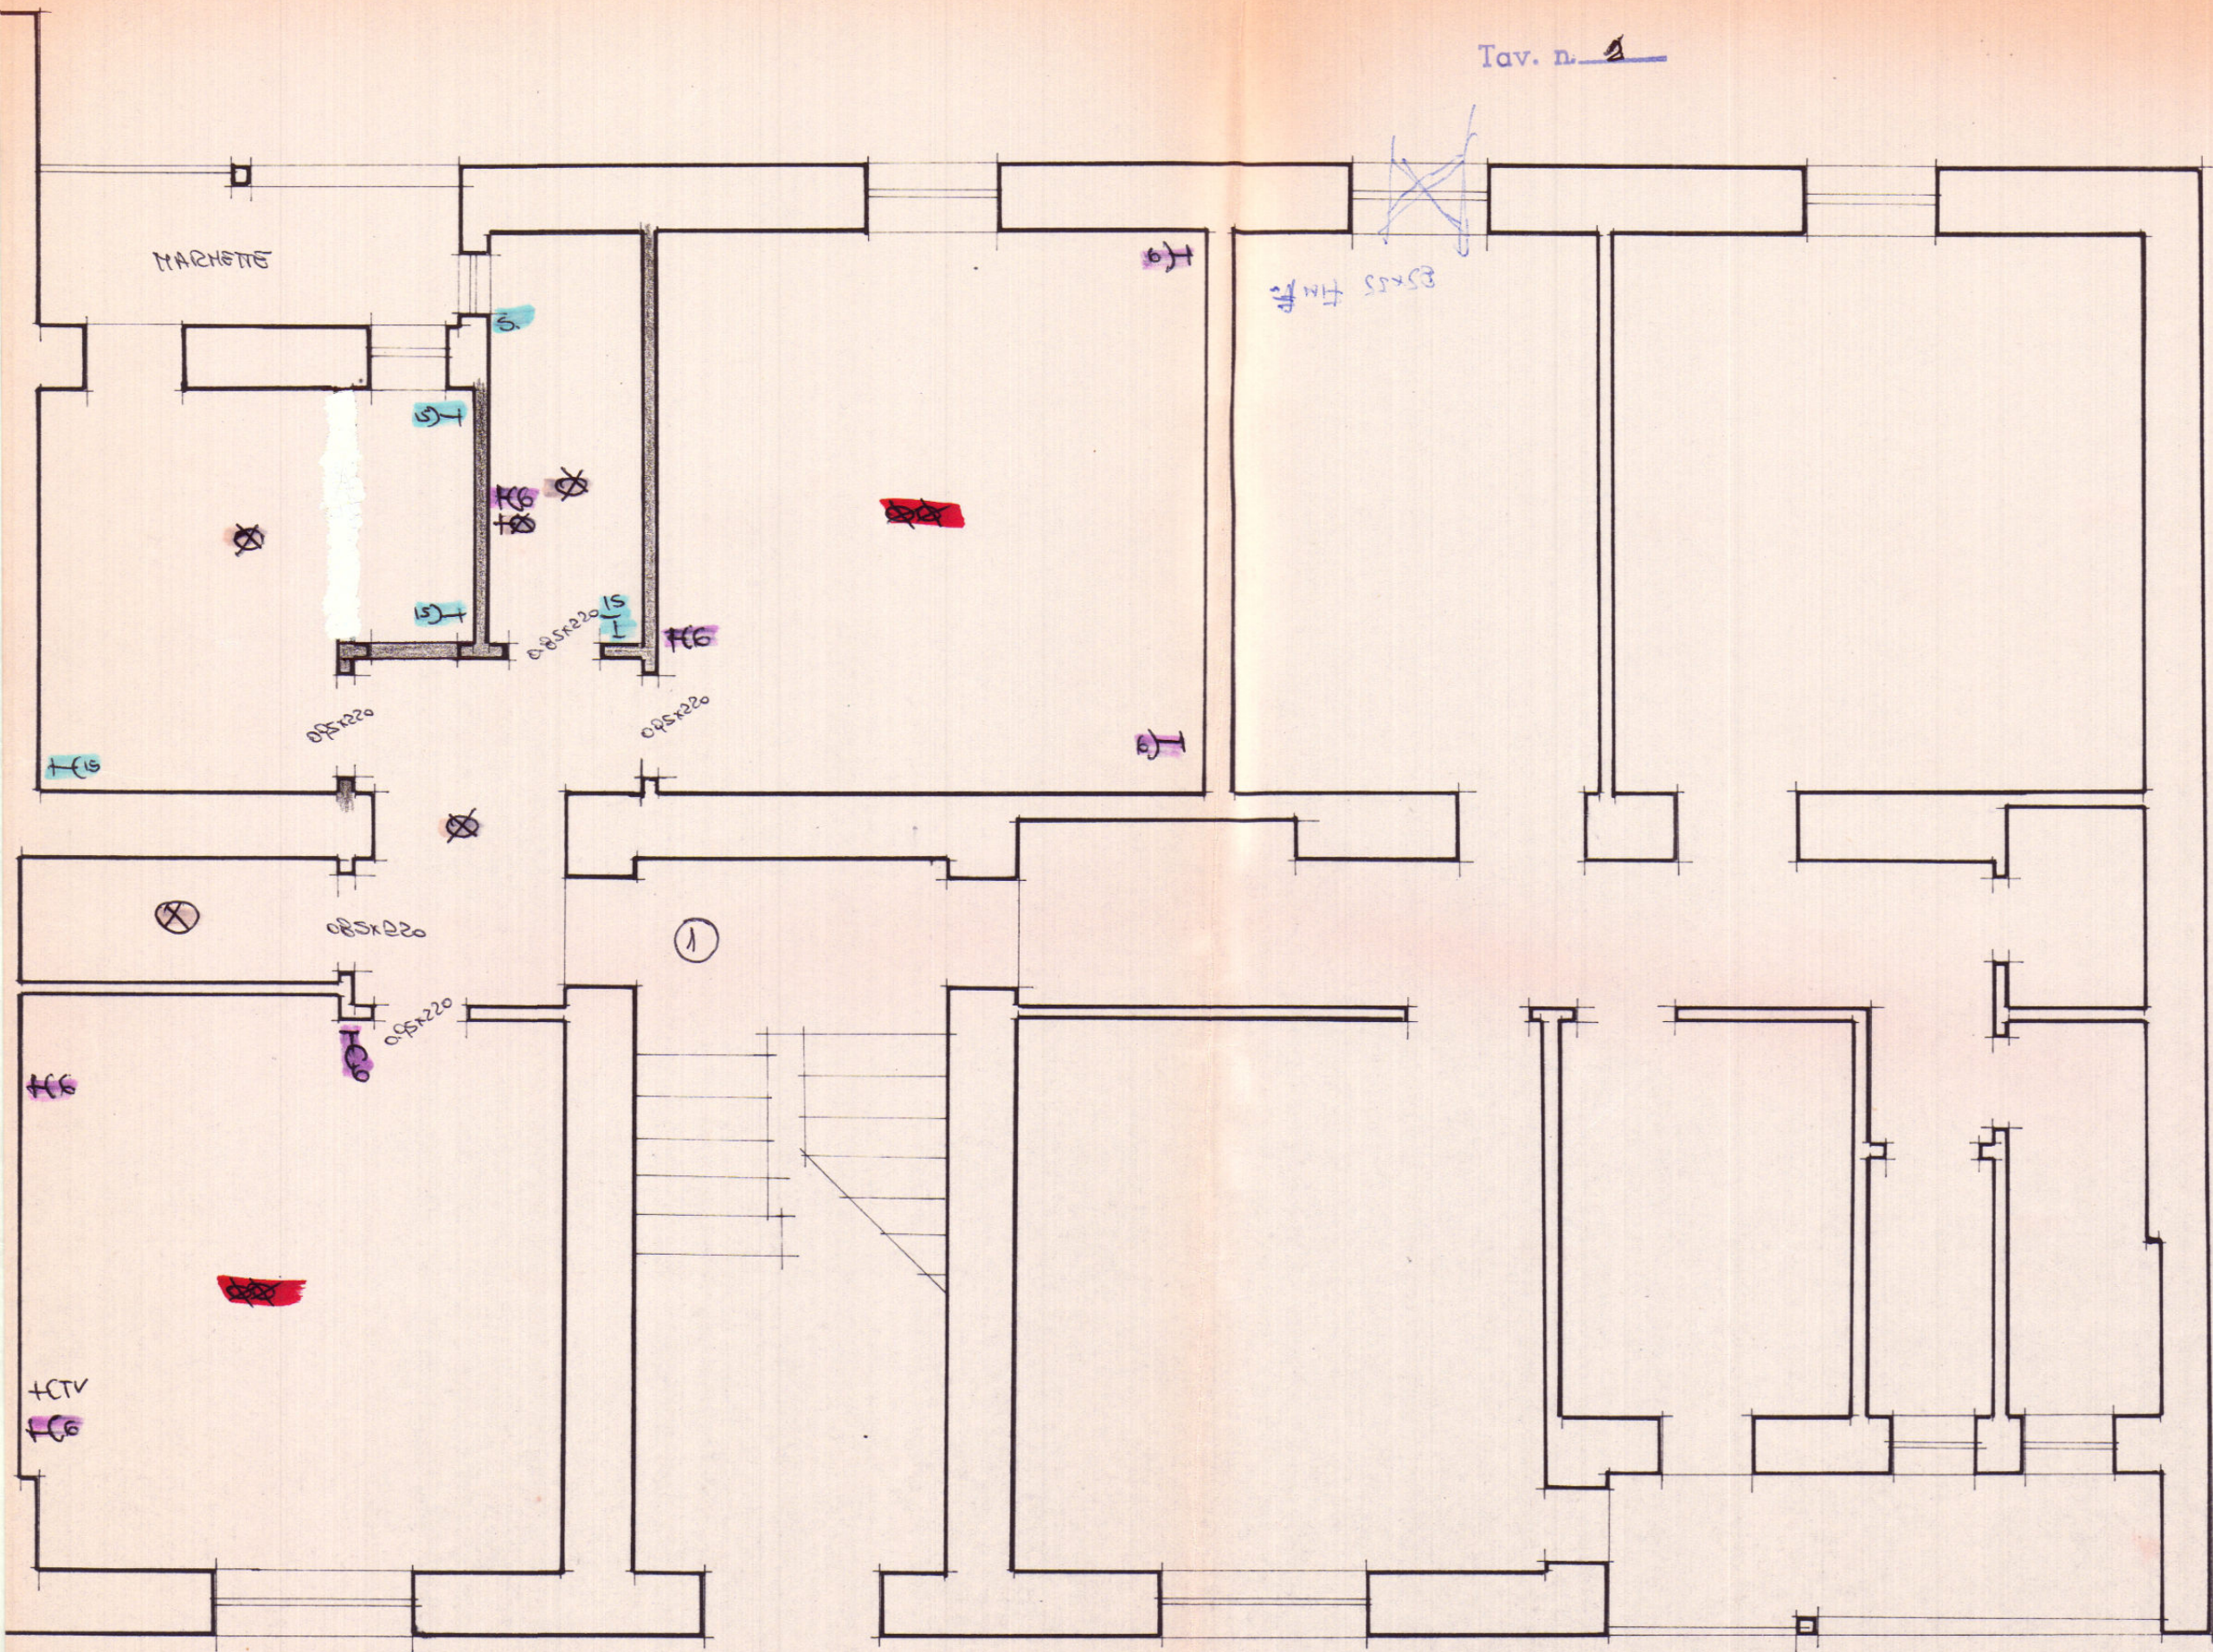

IL DIRETTORE DEI LAVORI
Vito Savino

L'IMPRESA