Lotto 5° e 6° Leghi Mo 640

ISTITUTO AUTONOMO CASE POPOLARI PER LA PROVINCIA DI BRINDISI

PROGETTO CASE POPOLARI (LEGGE 640) TIPO A

PIANTA PIANO TIPO - SCALA 1:50

PROVVEDITORATO ALLE OPERE PUBBLICHE
con SEDE in BARI
COMITATO TECNICO AMMINISTRATIVO
adunanza del 16 MAG. 1958
N. 10
IL SEGRETARIO
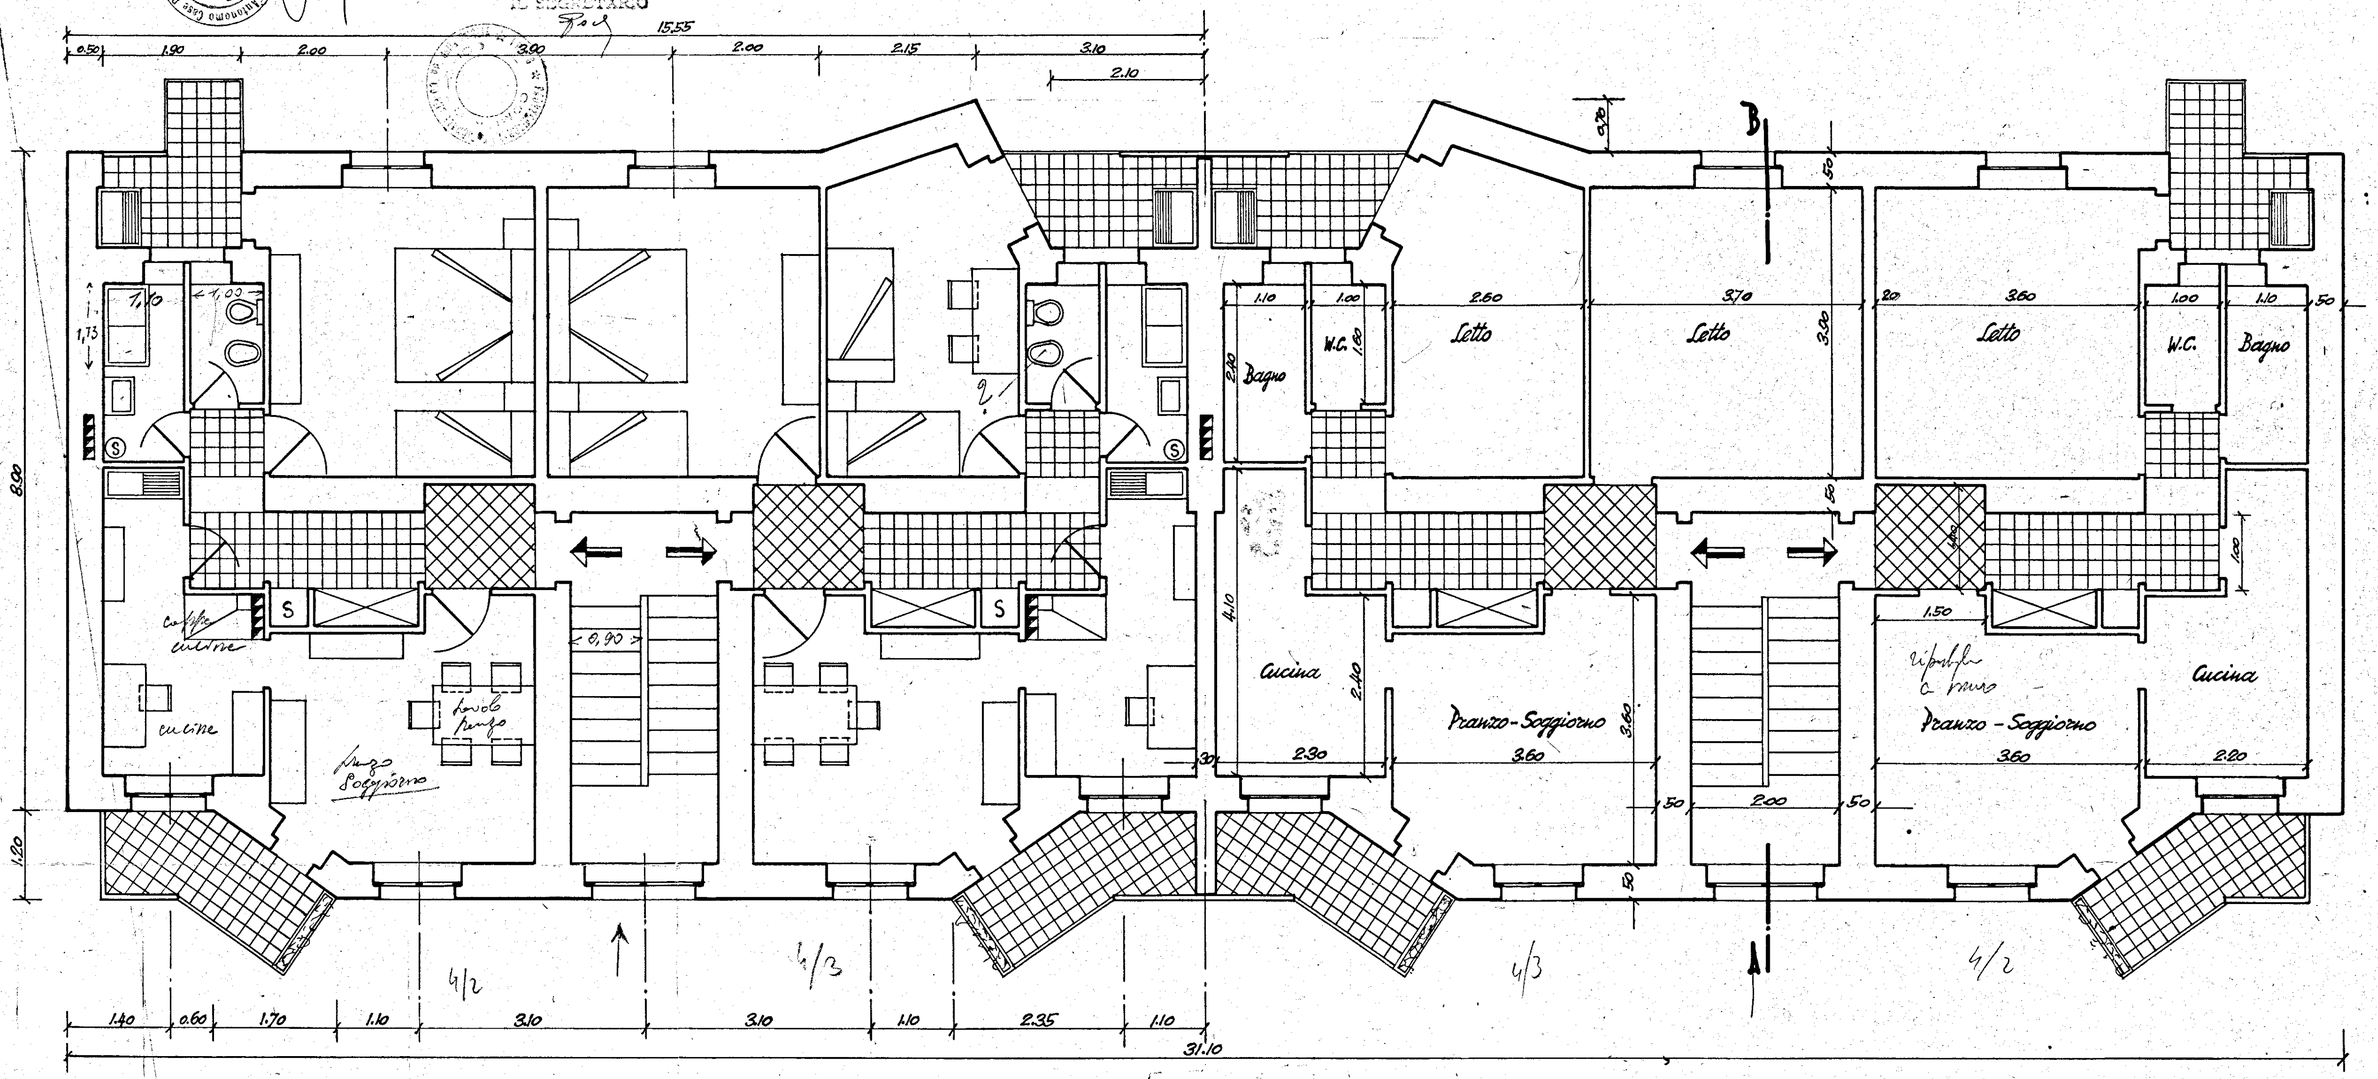
SPESSORE MURI	
Piano rialzato	0,60
1° e 2° piano	0,50
3° piano	0,43