


ISTITUTO AUTONOMO CASE POPOLARI PER LA PROVINCIA DI BRINDISI


PROGETTO CASE POPOLARI A RISCATTO IN OSTUNI - tipo B -

SCALA 1:100

PROSPETTO LATO SCALE

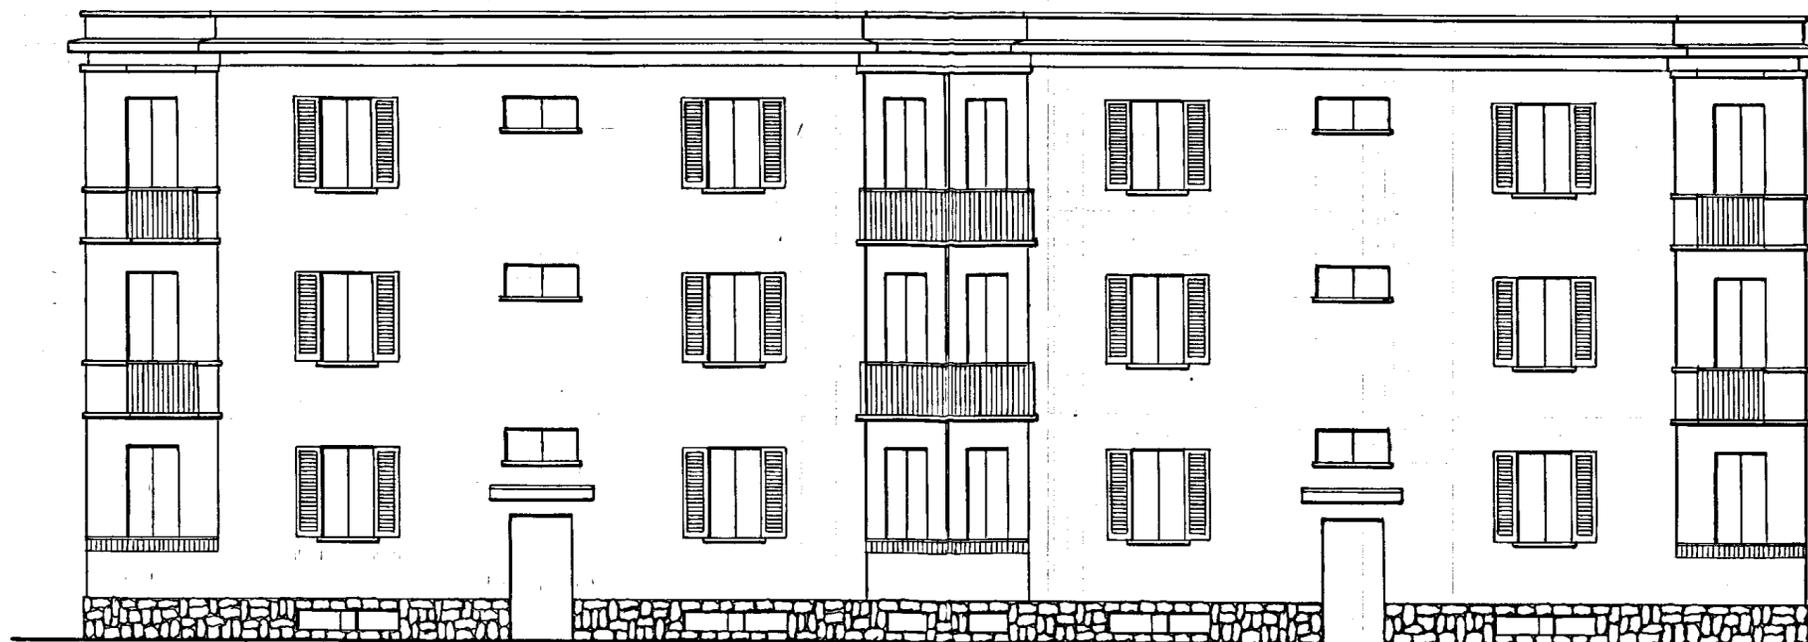

PROSPETTO POSTERIORE

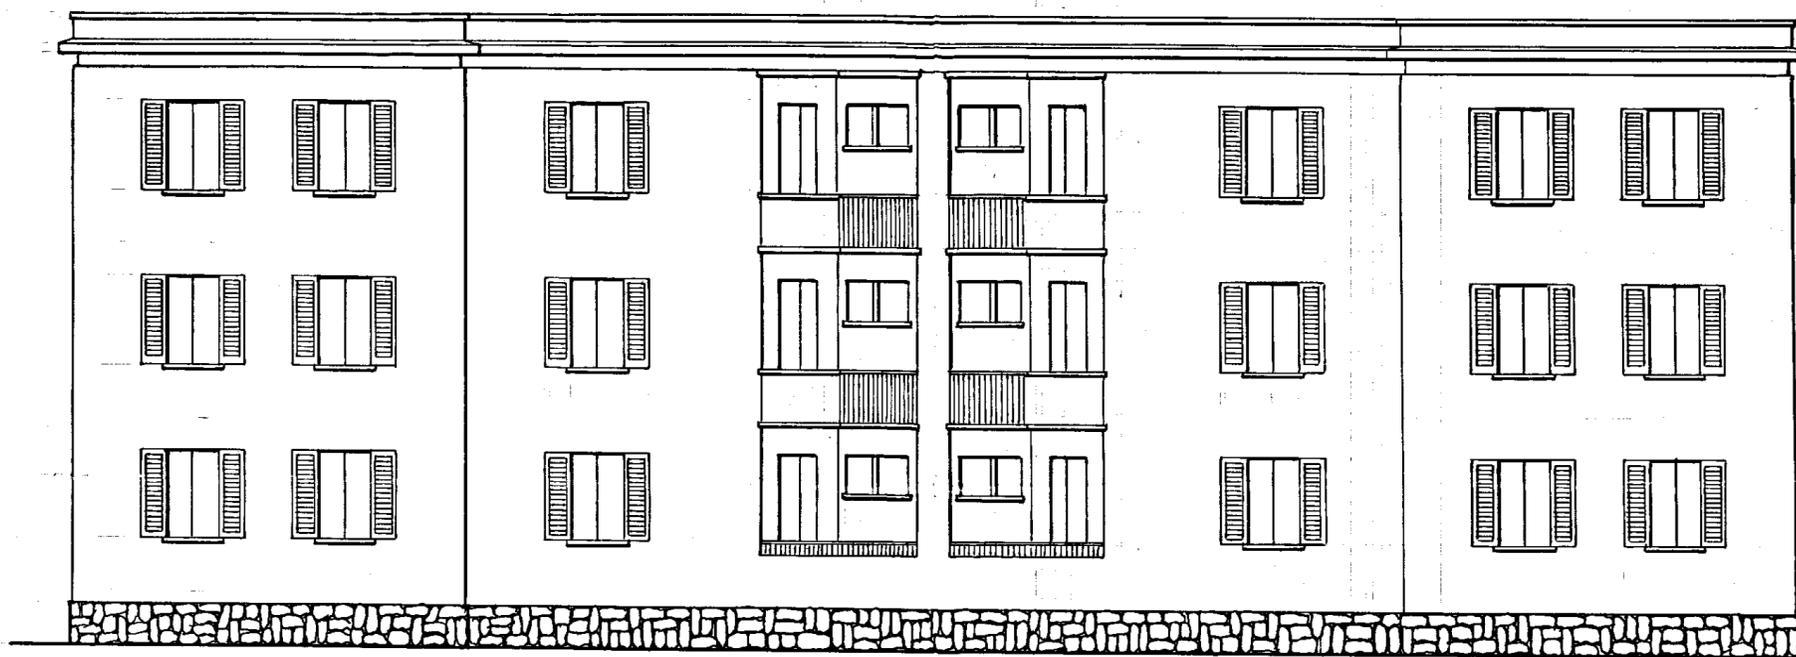

SEZIONE A-B

