

ISTITUTO AUTONOMO CASE POPOLARI

PER LA PROVINCIA DI BIZINDI

CASA PER LAVORATORI


AGRICOLI DIPENDENTI

IN TORRE S.S.

FIGURE DI VOLUME

Scala 1:200

PIANTA MULTIPLO

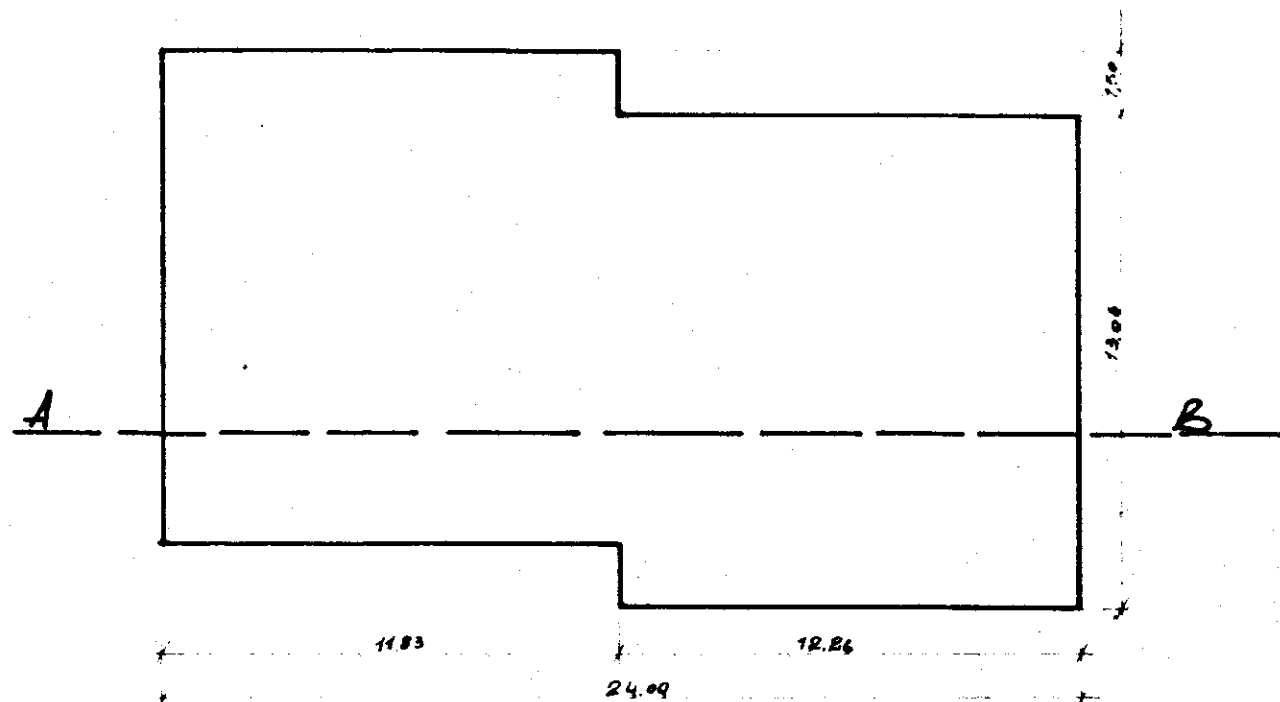

SEZIONE A-B

