


ISTITUTO AUTONOMO CASE POPOLARI (BR)

costruzione di m. 14 abitazioni per lavoratori agricoli dipendenti in Francavilla J.^{ma}

pianta di fondazione palaz. D

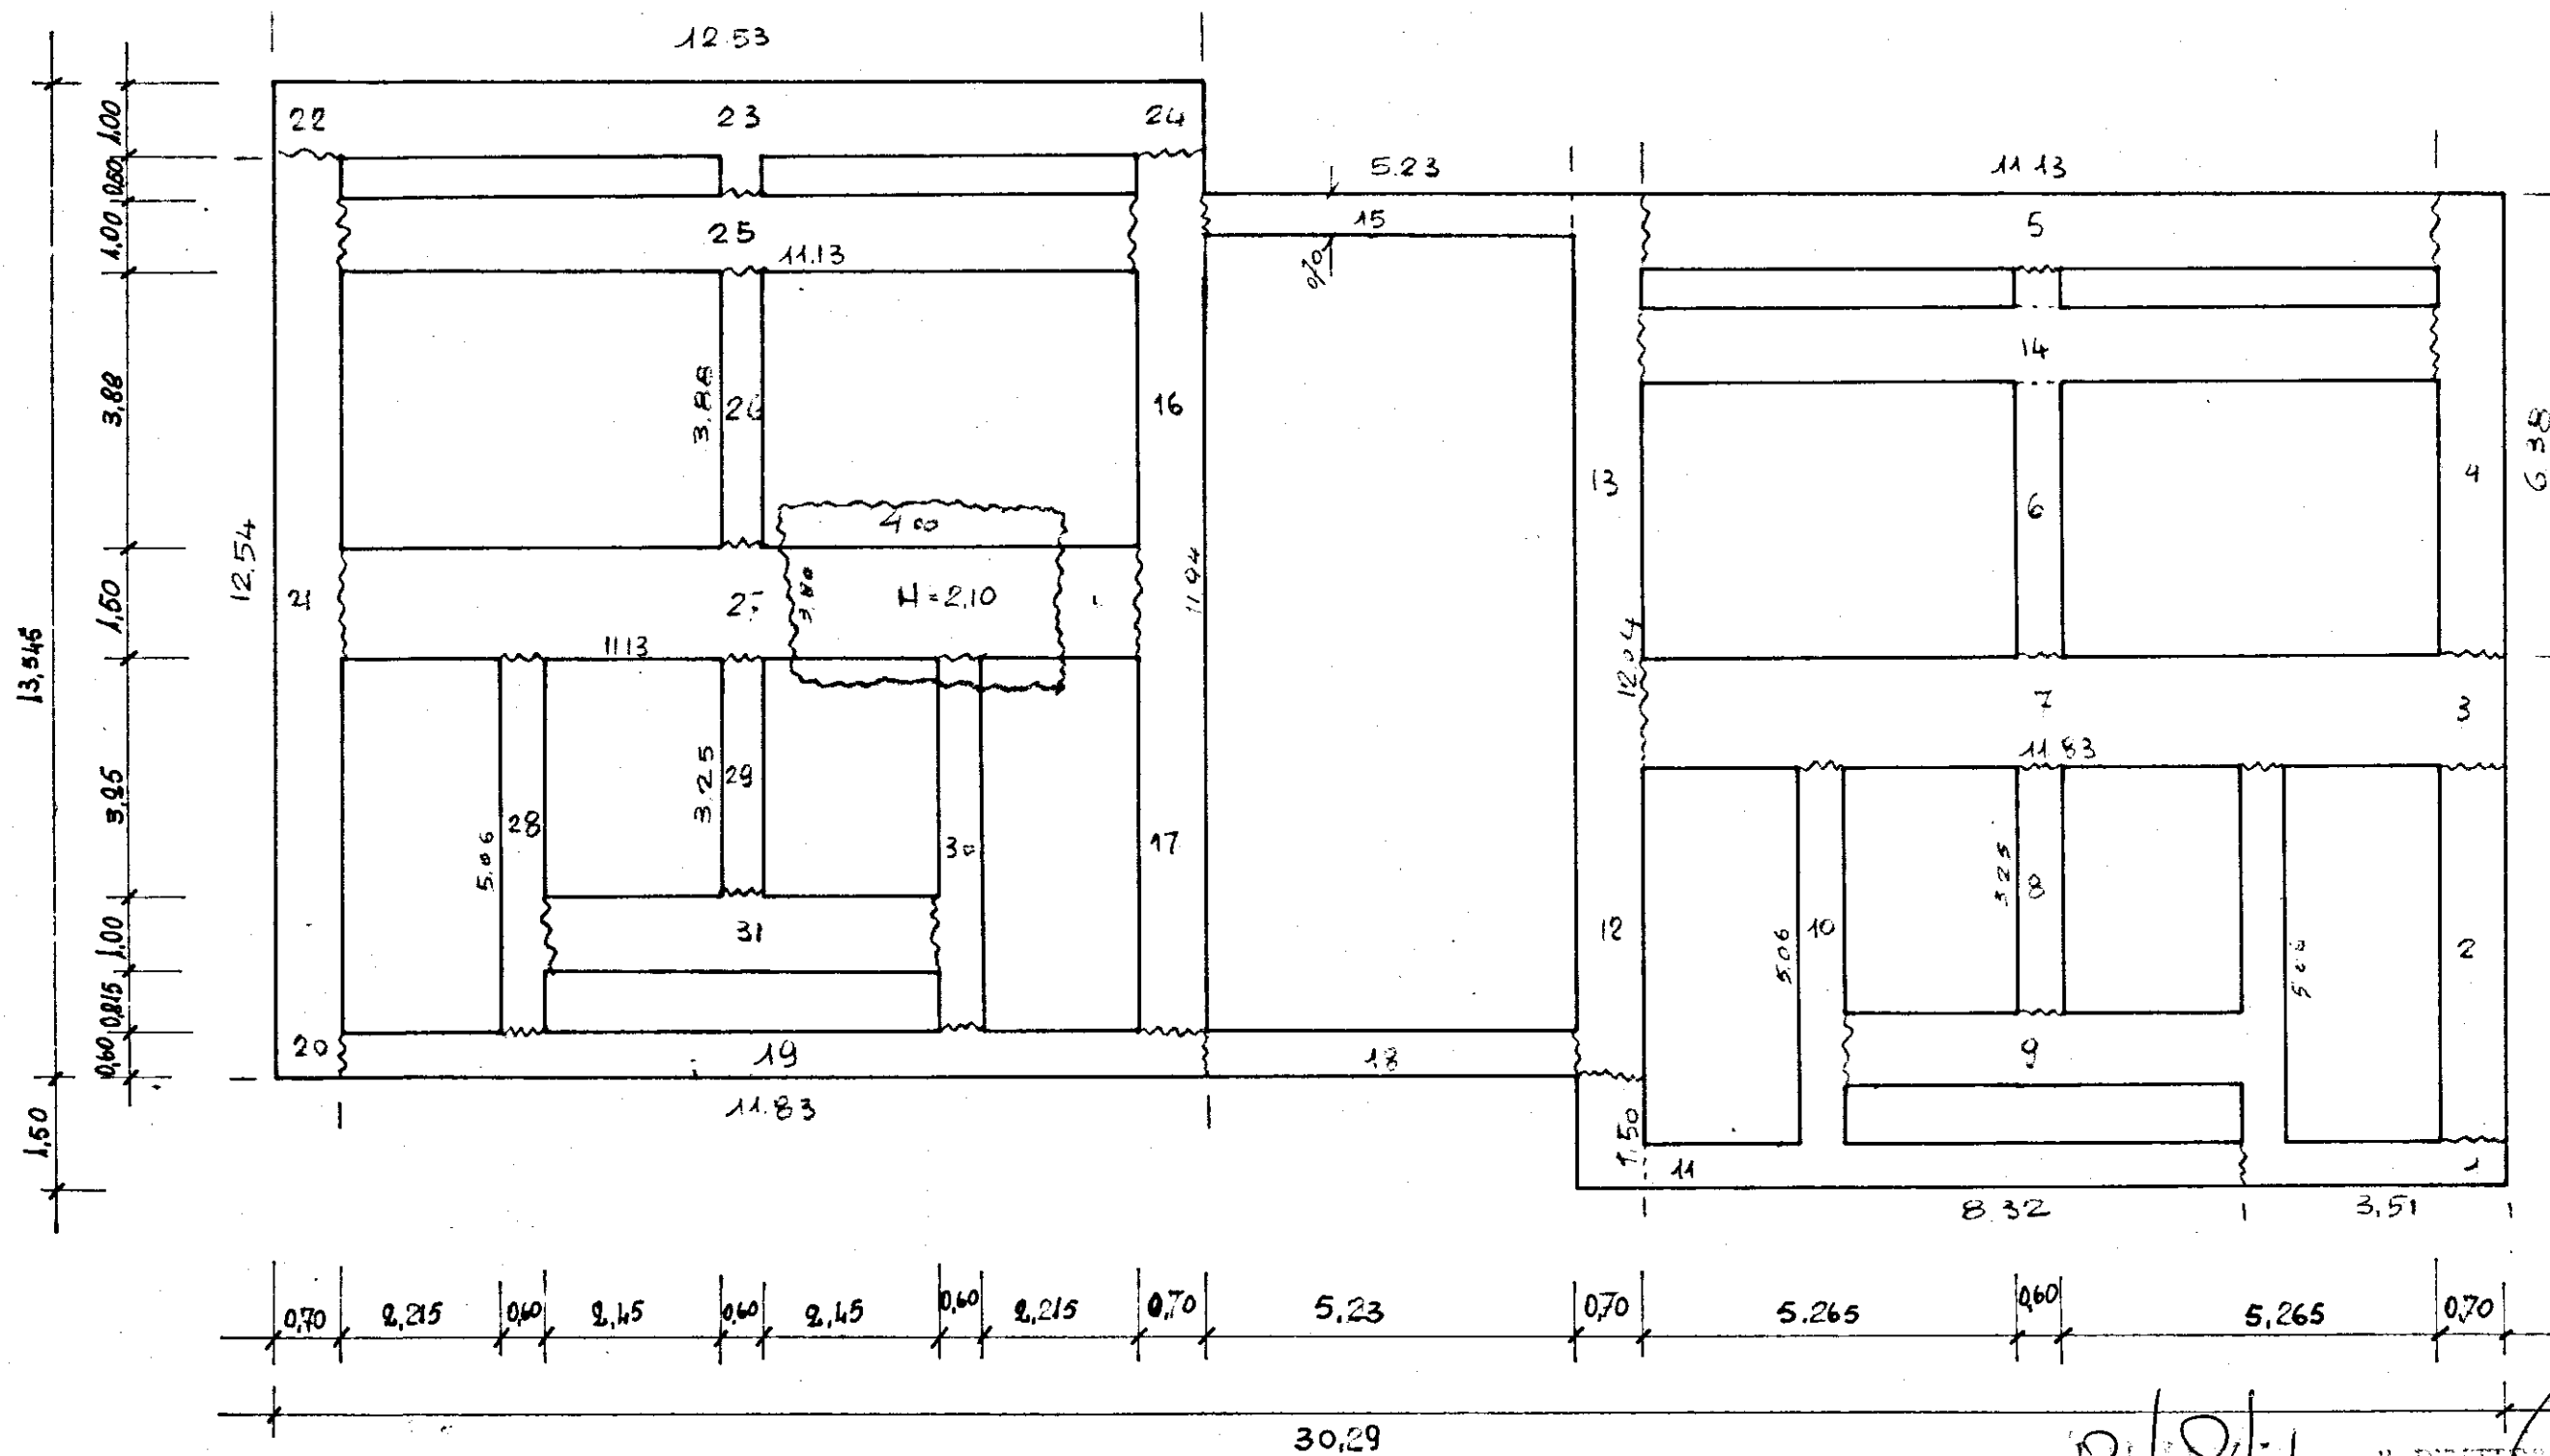

1. DATE 10/10/1964