


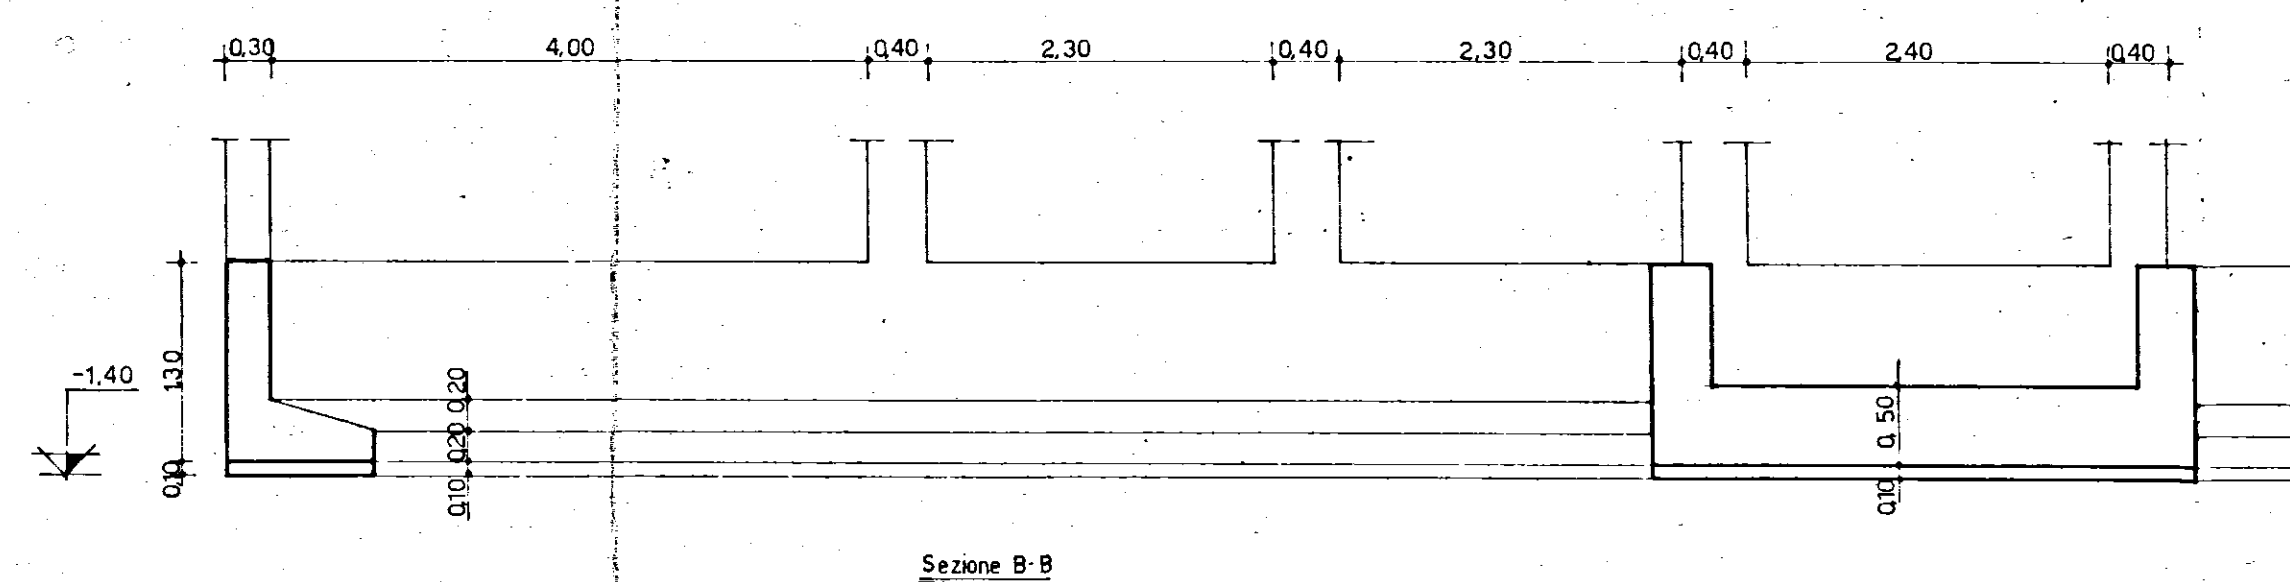

N.B. Il copriferro minimo in fondazione deve risultare cm 4.

GESTIONE CASE LAVORATORI (legge 14.2.1963 n° 60)		INTERVENTO n° 82		STAZIONE APPALTANTE: I.A.C.P.	
REGIONE COMMENDA - BRINDISI - EDILIZIA SOVVENZIONATA AREA A PALAZZINA TIPO B				data	agg.
PIANTA FONDAZIONI RAPP. 1:50				archivio.	
Dall'ing. L. POTI'	EDILIZIA	visto	note		
Dall'ing. N. VIVARELLI SCARASZIA	IMPIANTI				
Dall'ing. G. CASANOVA	STRUTTURE				
Dall'ing. A. MALDARI	PROGRAMMAZIONE				
DIREZIONE LAVORI	I A C P	controllo		visto	

Gem. 3ql 730 mc cl.
Tondini Aq.50-60
G. 28 38225Kg cm

Pileston 35 x 50
35 x 40

L'IMPRES
[Signature]

IL DIRETTORE / *DEI LAVORI*