


TAV. n° 30

Lotto 8° Rel. ③

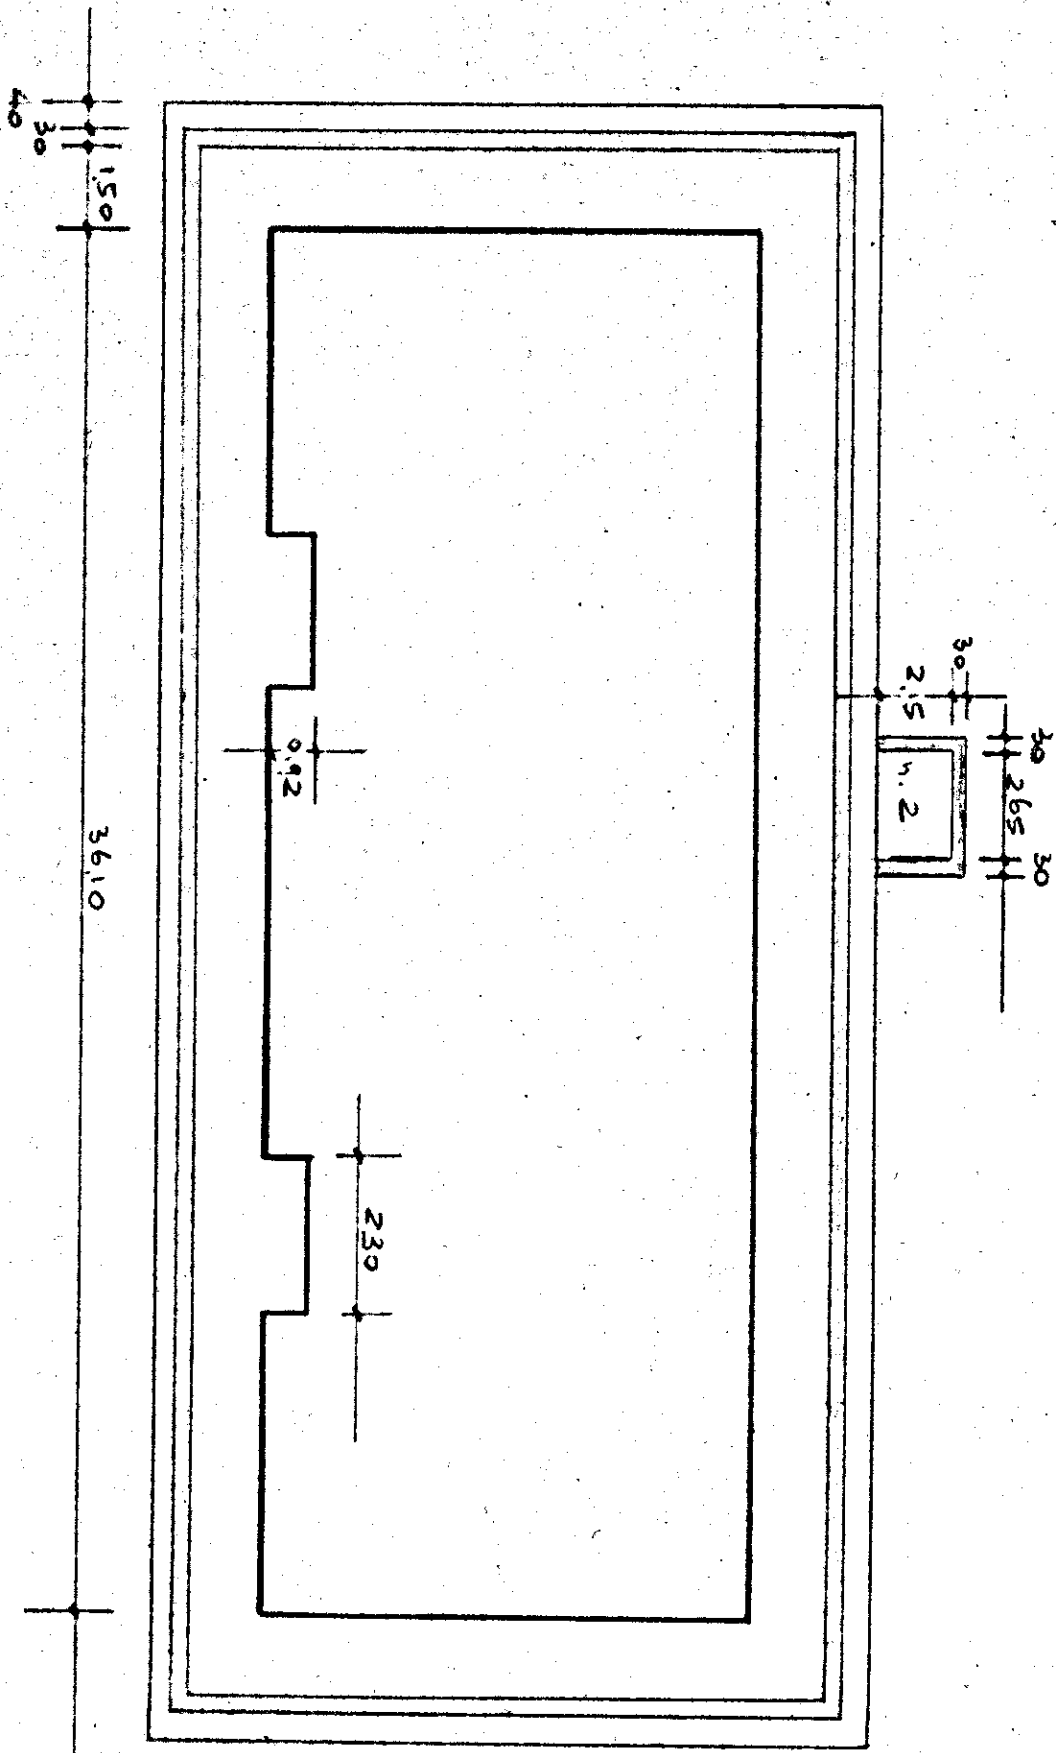

L'IMPRESA
CONSORZIO RIVENNATE COOPERATIVE
DI PRODUZIONE E LAVORO
UFFICIO DI BARI

A DIRETTORE DEI LAVORI