

9

CASE PER LAVORATORI


"gescal"

P.I. 567 C/1633 S. Elia BRINDISI

PAL. "GB-7B"

CB

IB

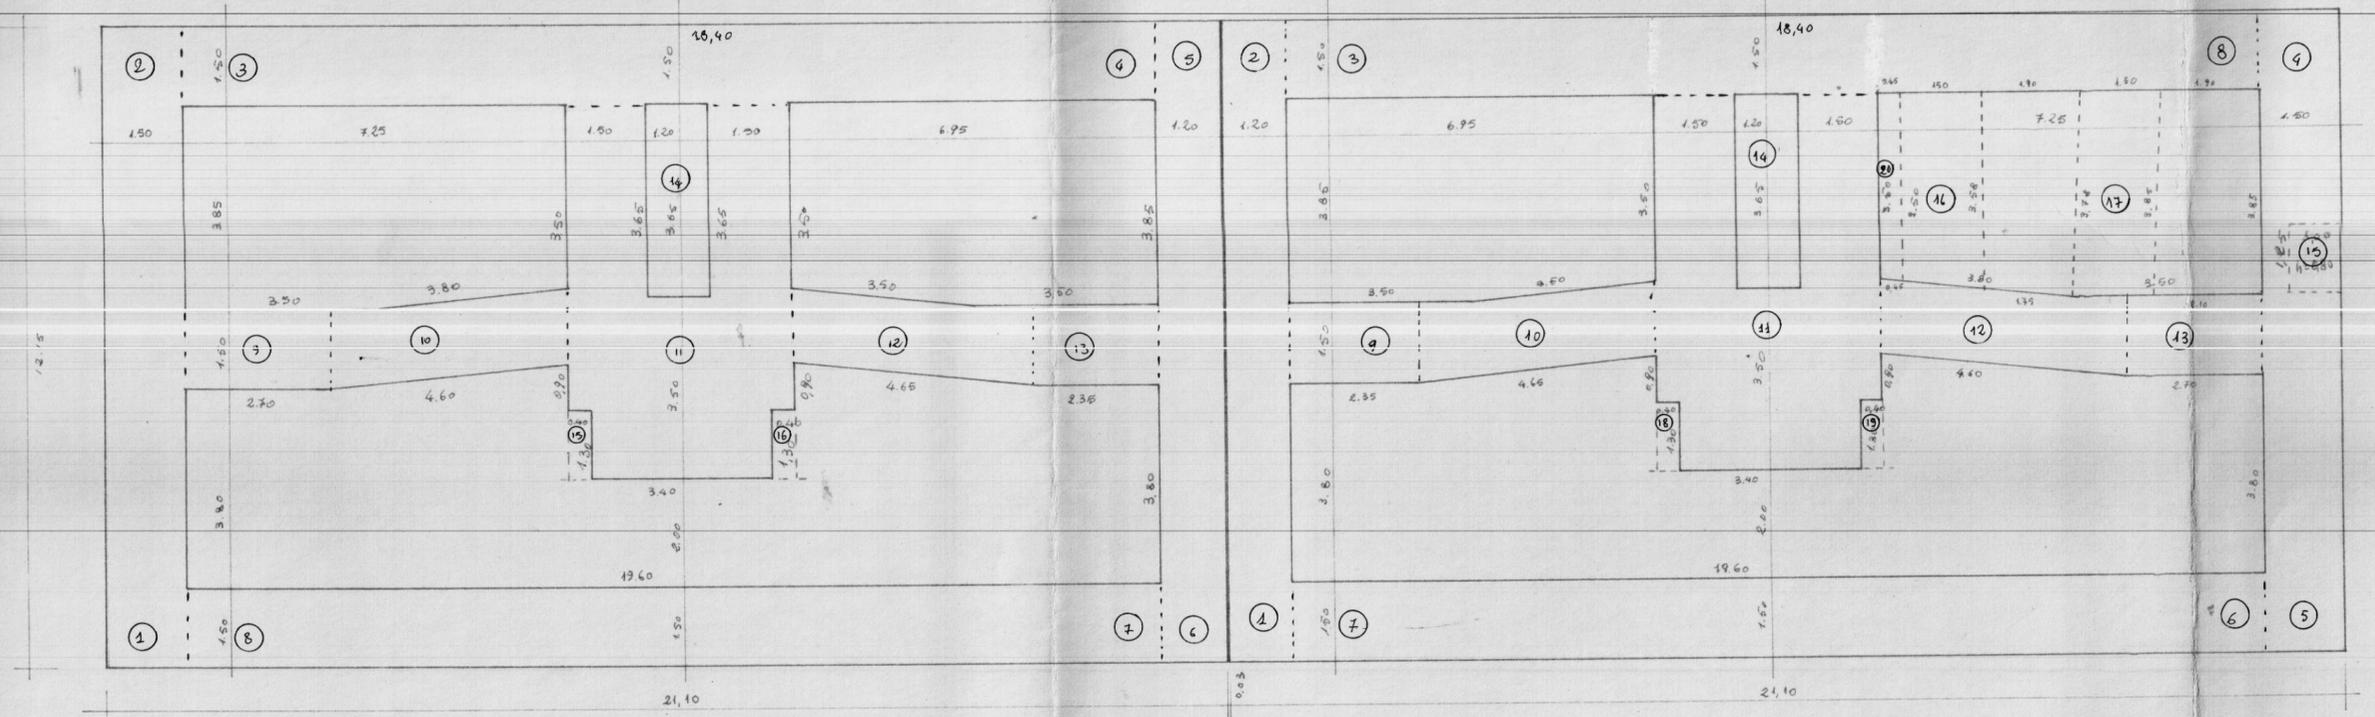

pianta fondazioni e sottofondo travi rovesce

SCALA 1:100