


Progetto per la costruzione di
edifici residenziali in Ostuni
- Piano di zona 167 - nucleo A
Lotti 27-28-29-30

PROGETTAZIONE

ARCH. GAETANO CASSONE
ING. ERMANNO SIBILIO

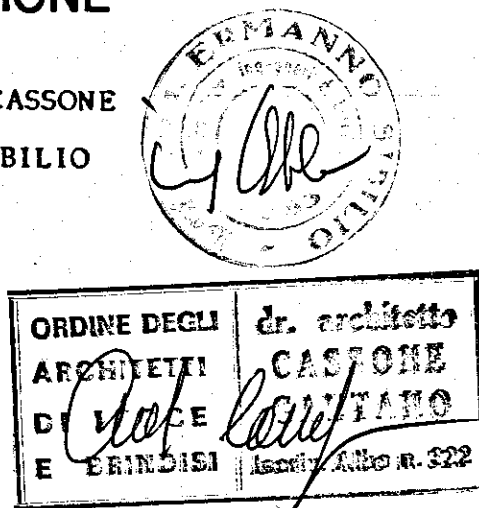


L'IMPRESA


IMPRESA EDILE
STELLA ROLANDO

SEZIONI TRASVERSALI
scala 1:100

TAV 11

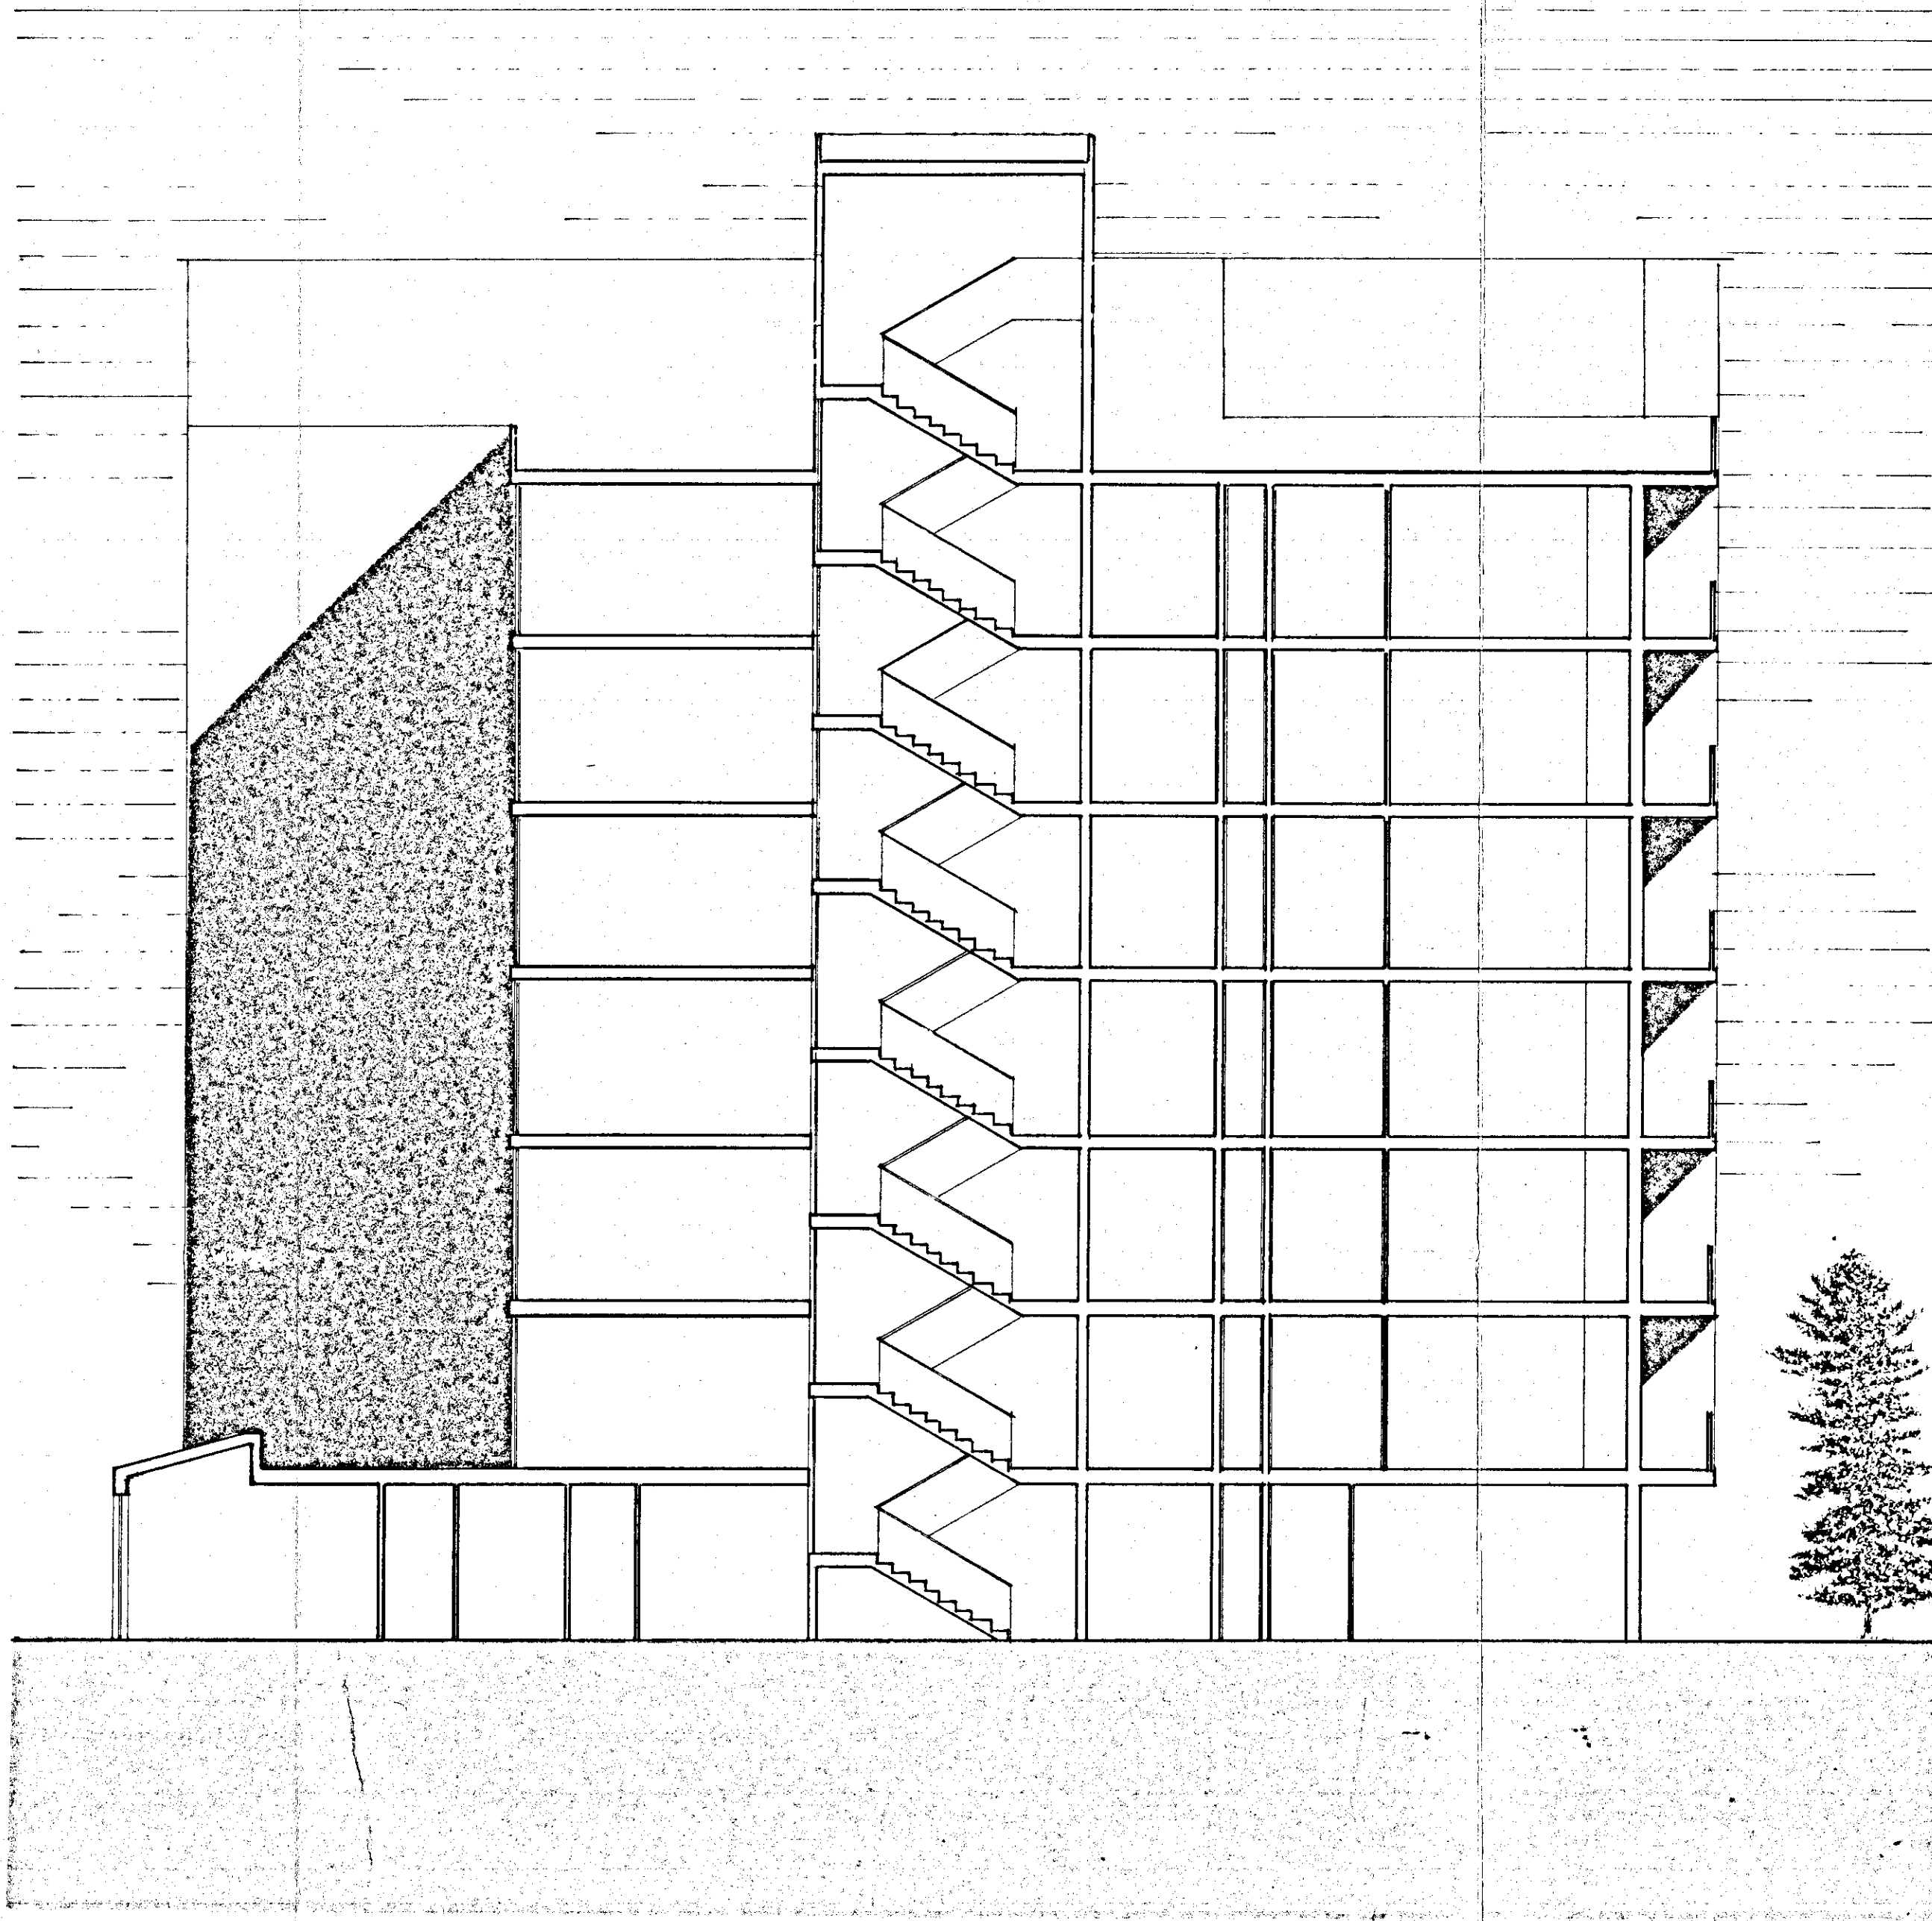

SEZ. A-A'

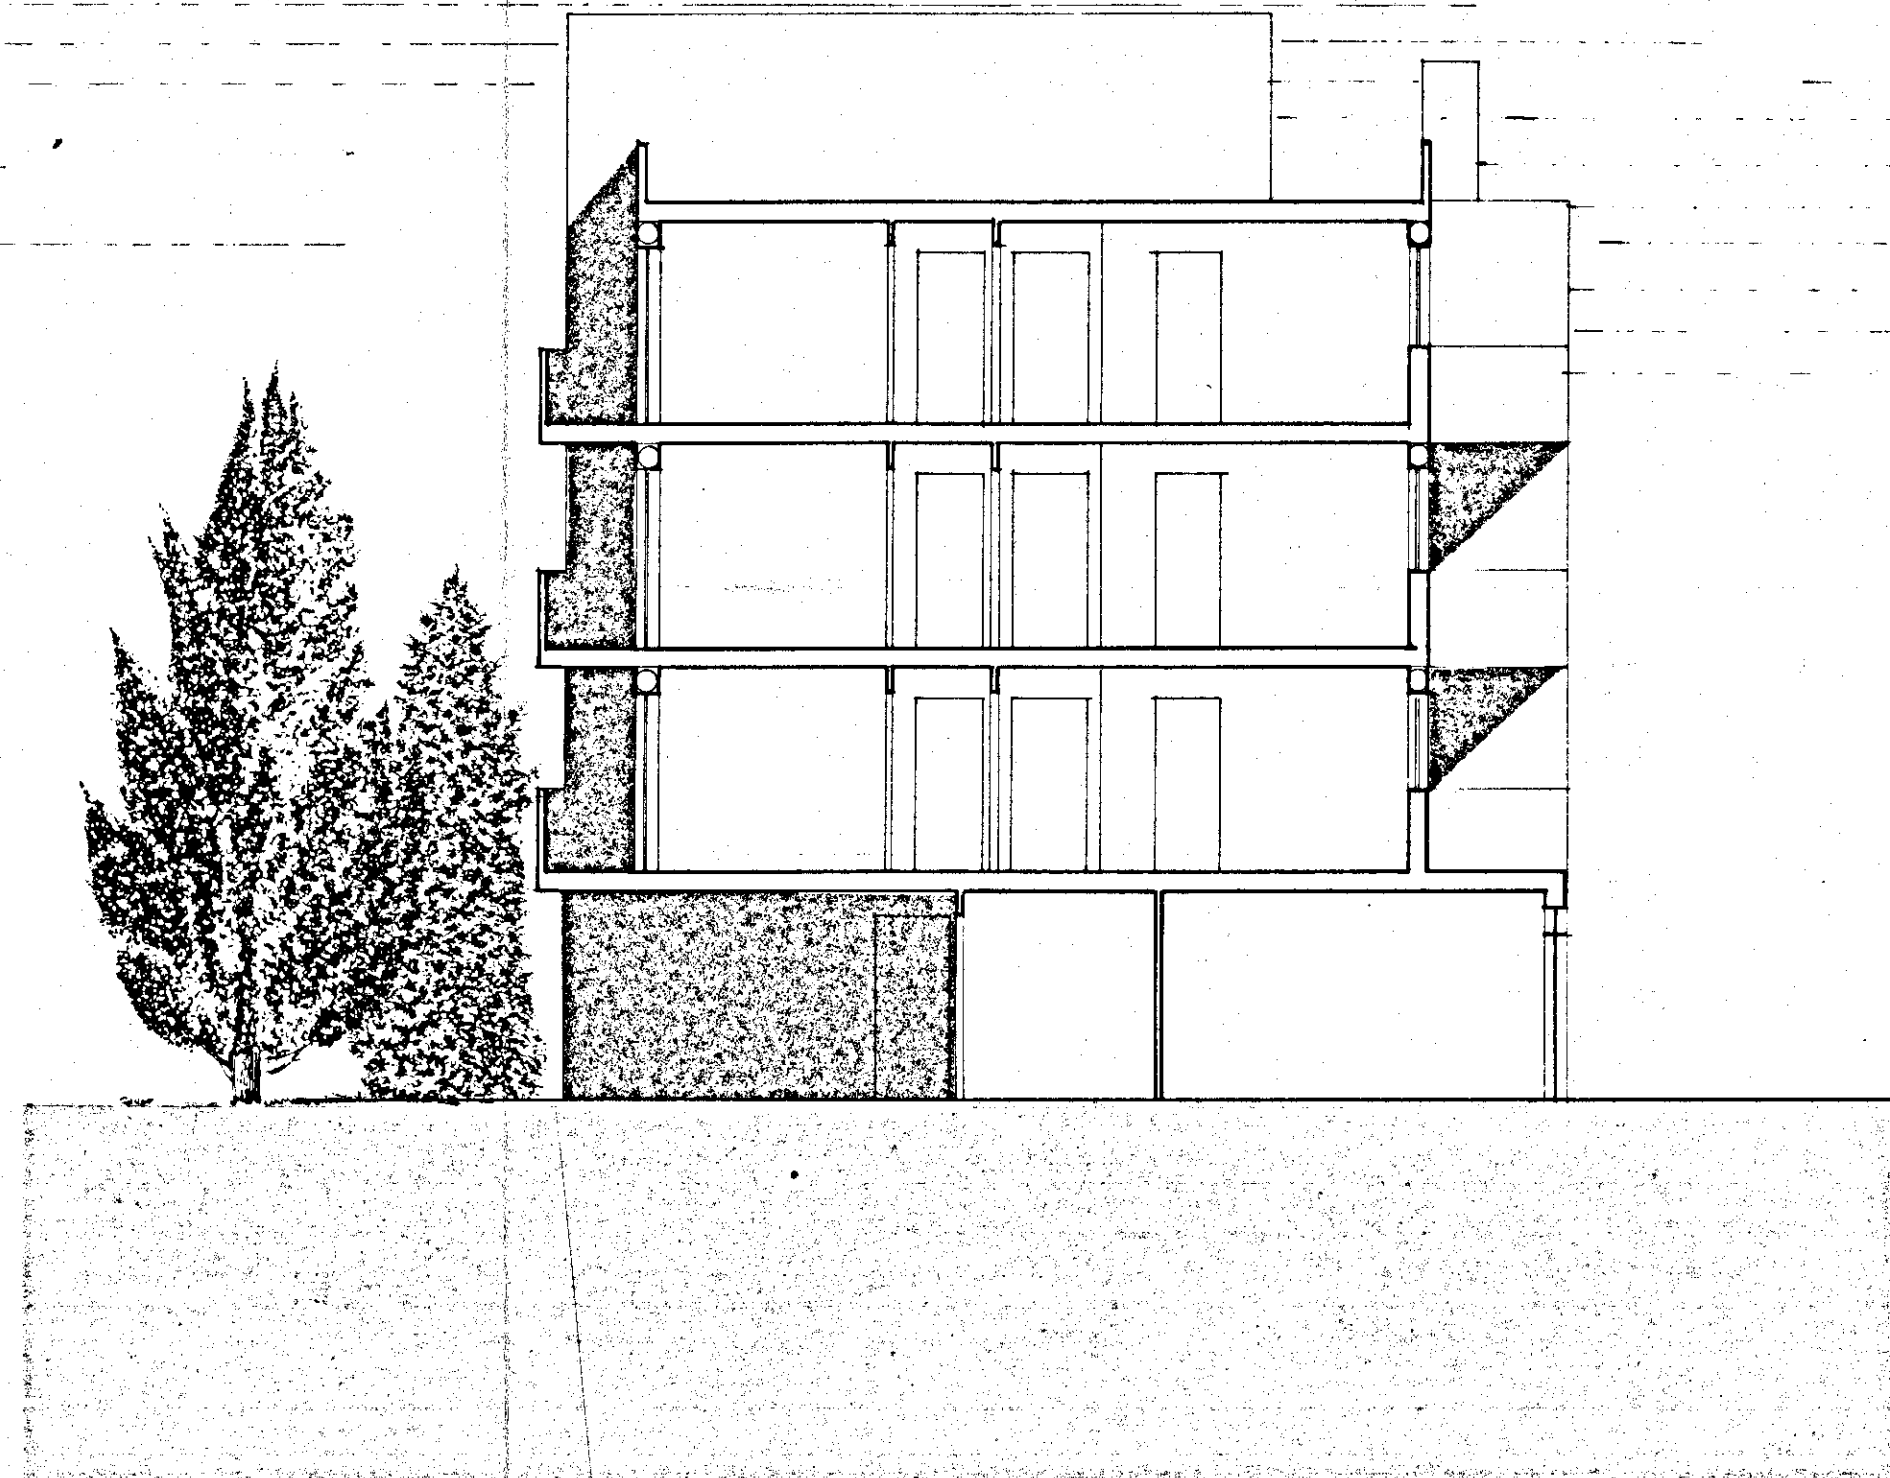

SEZ. B-B'