

istituto autonomo case popolari

brindisi

legge regionale n. 457 IV° biennio 1984/85

programma intervento n. 002/118.1

codice 4.1.2.002.01

progetto per la costruzione di alloggi
popolari in CAROVIGNO

lotto comparto piano di zona 167/62
5 d/45 - VARIANTE -

alloggi n. 28 da mq. 88


Pianta Carpenteria

tav. 4

ufficio
progettazione
i. a. c. d.
brindisi

scala 1:100

Pianta Carpenteria per Piano Terra e n° 4 Piani Superiori

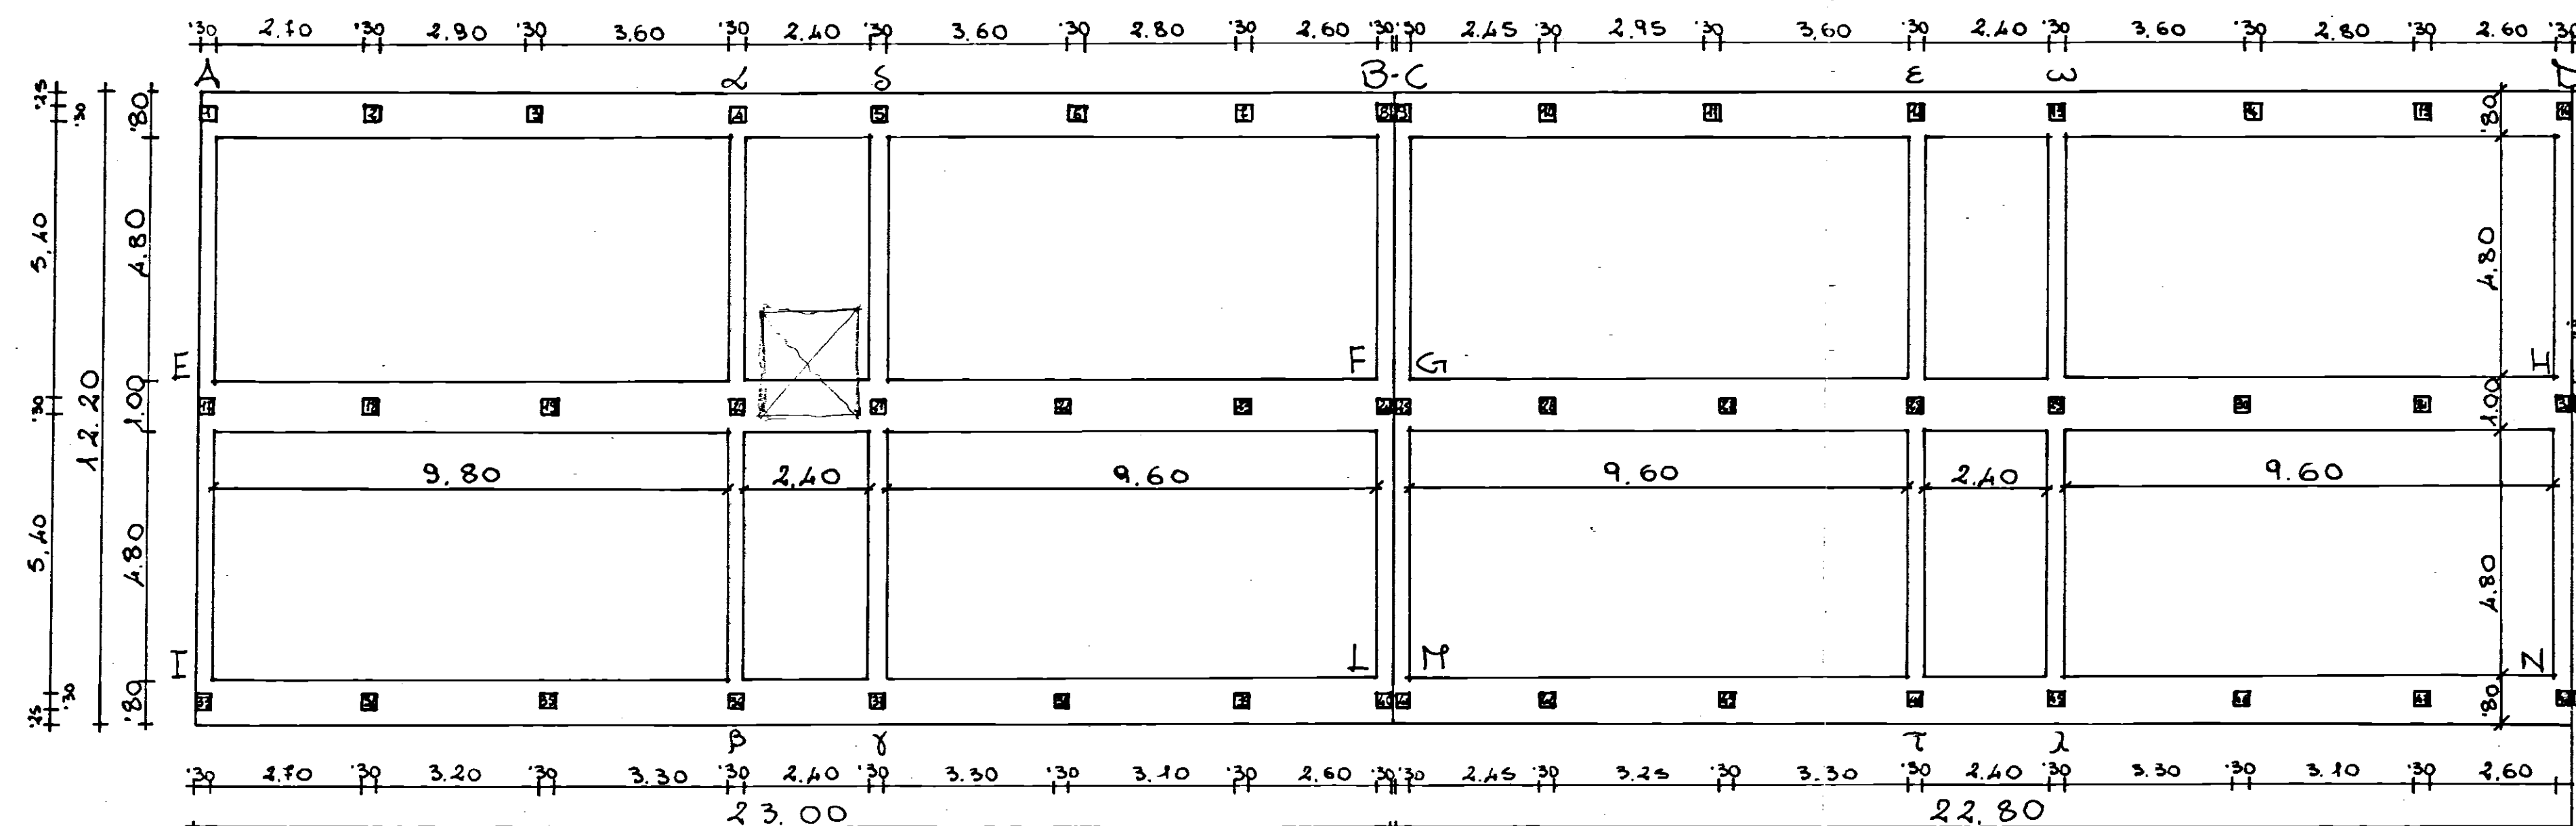

Pianta Carpenteria per Piano Terra e n° 3 Piani Superiori

