




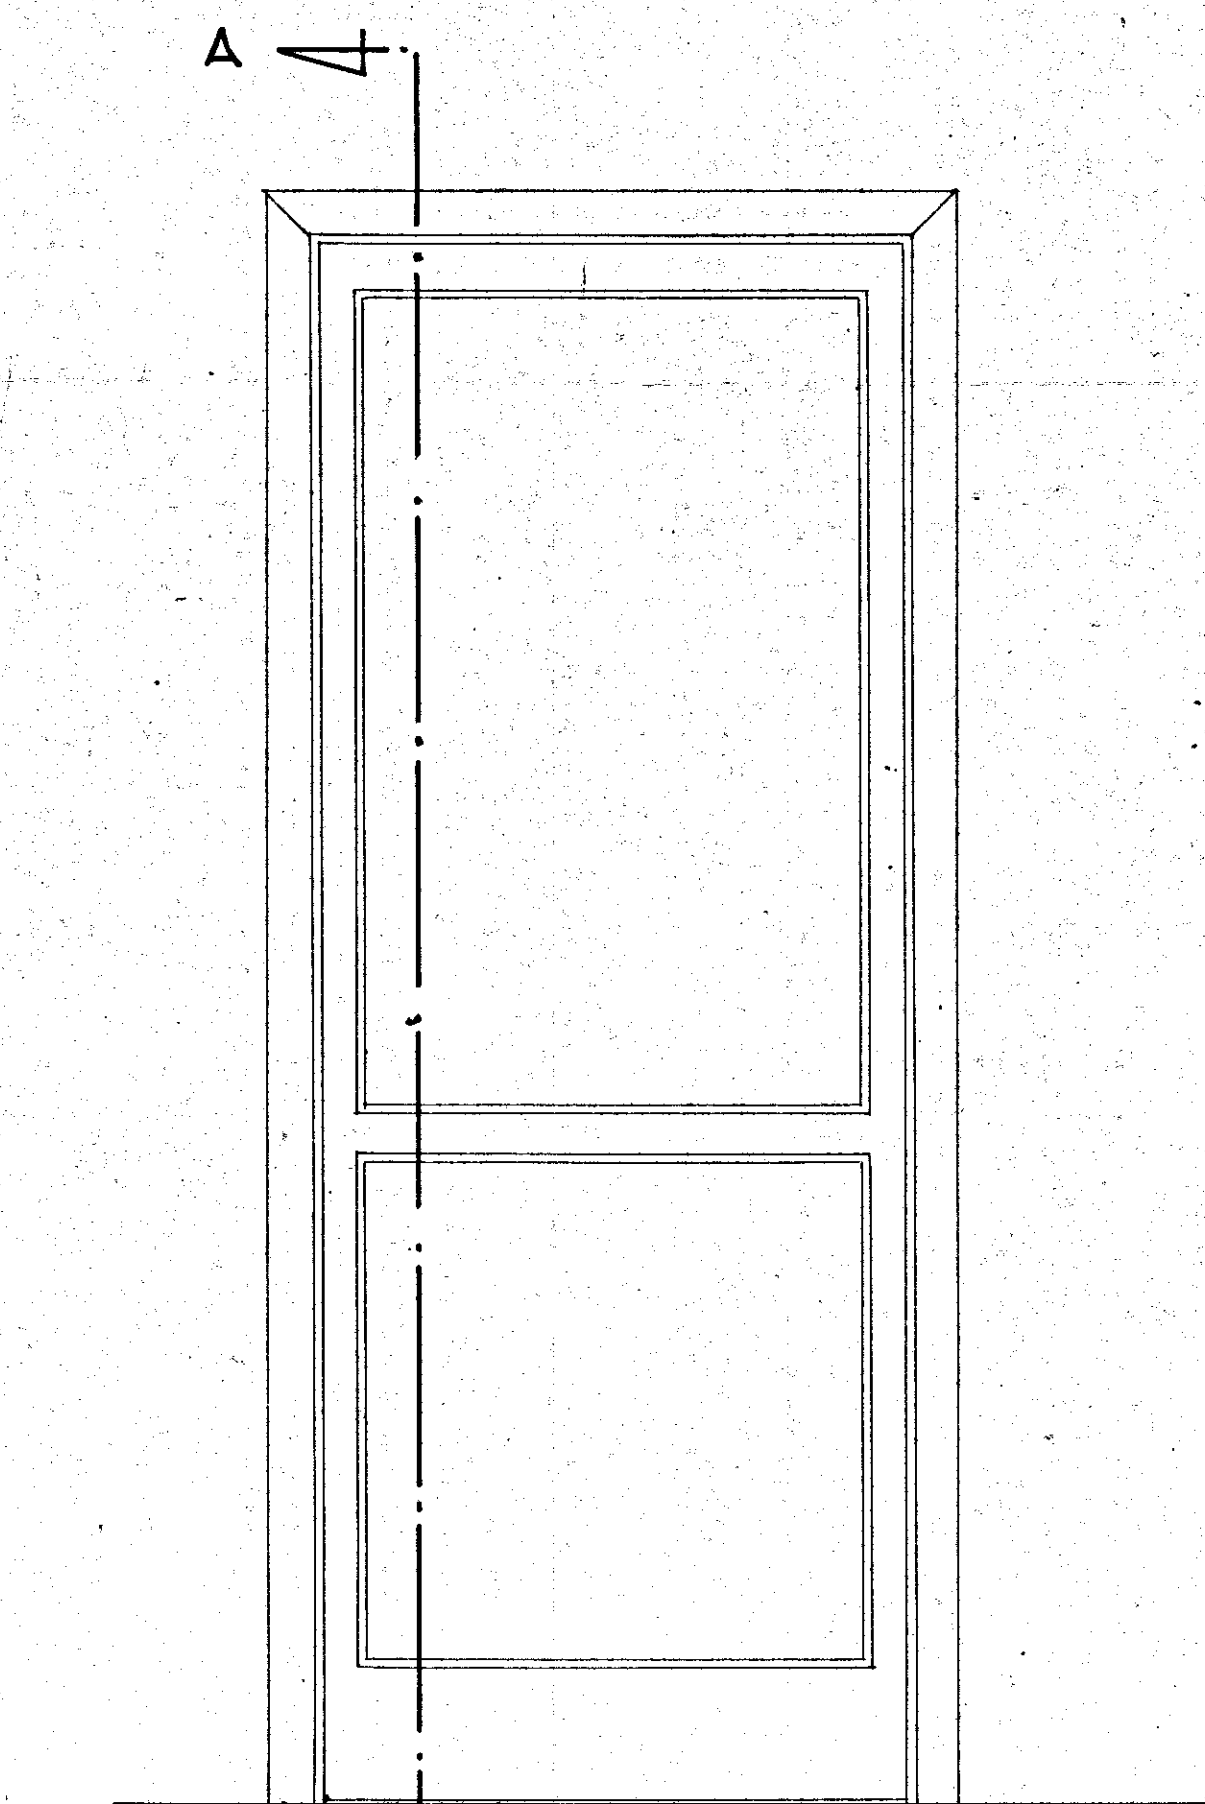



B 4. PROSPETTO

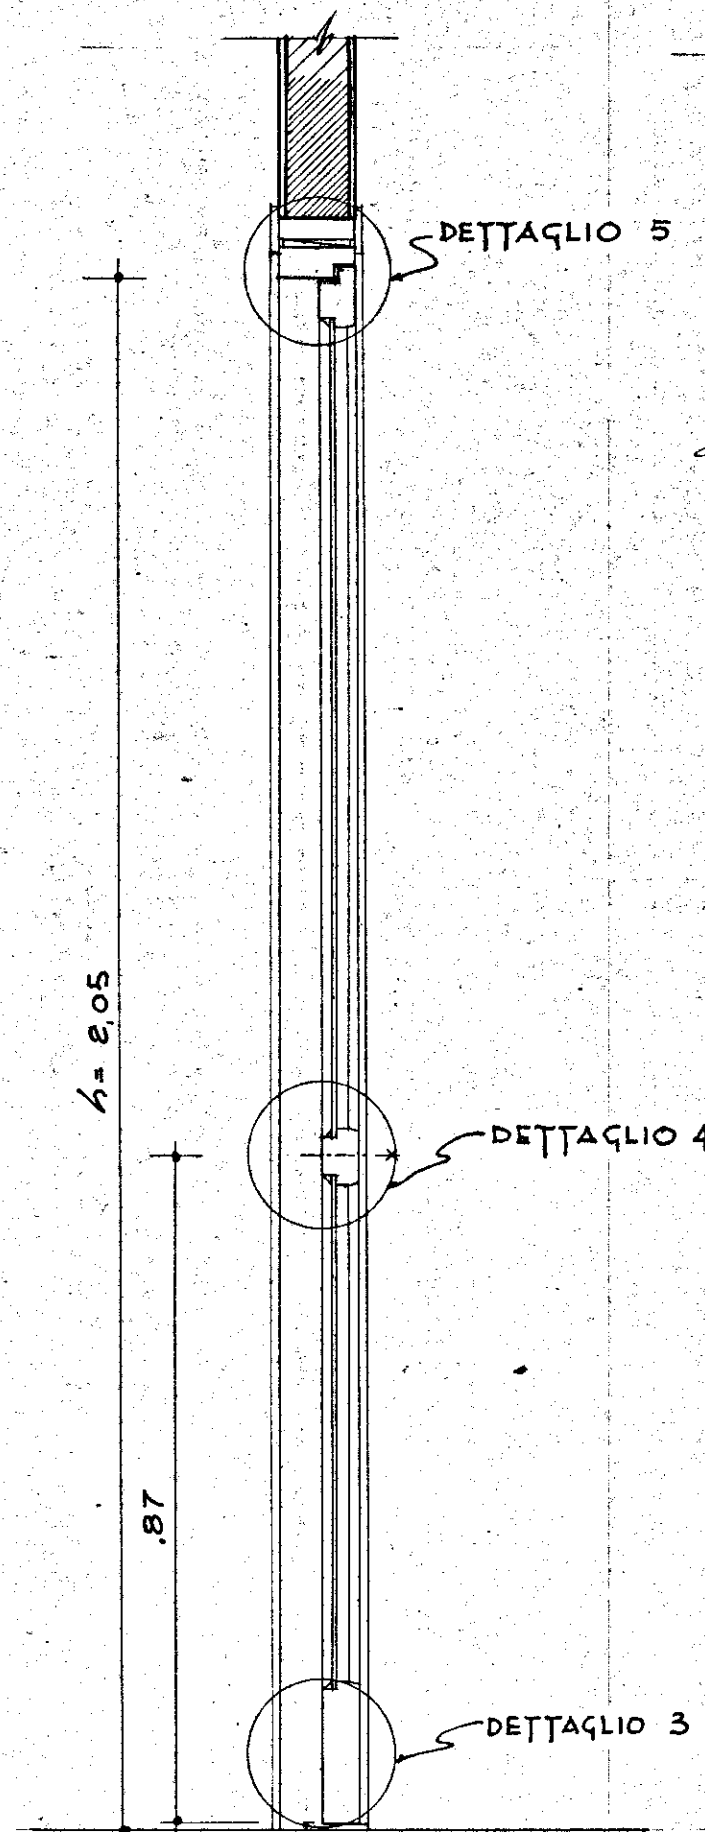

SEZIONE A-B

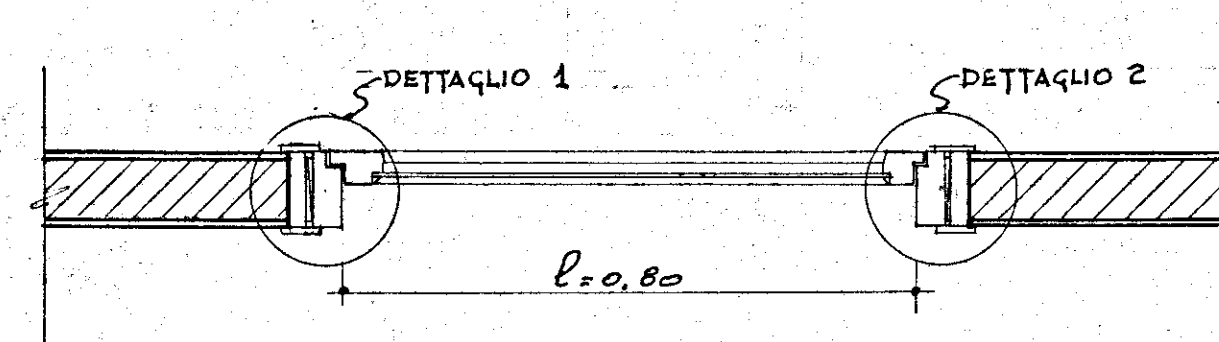

PIANTA

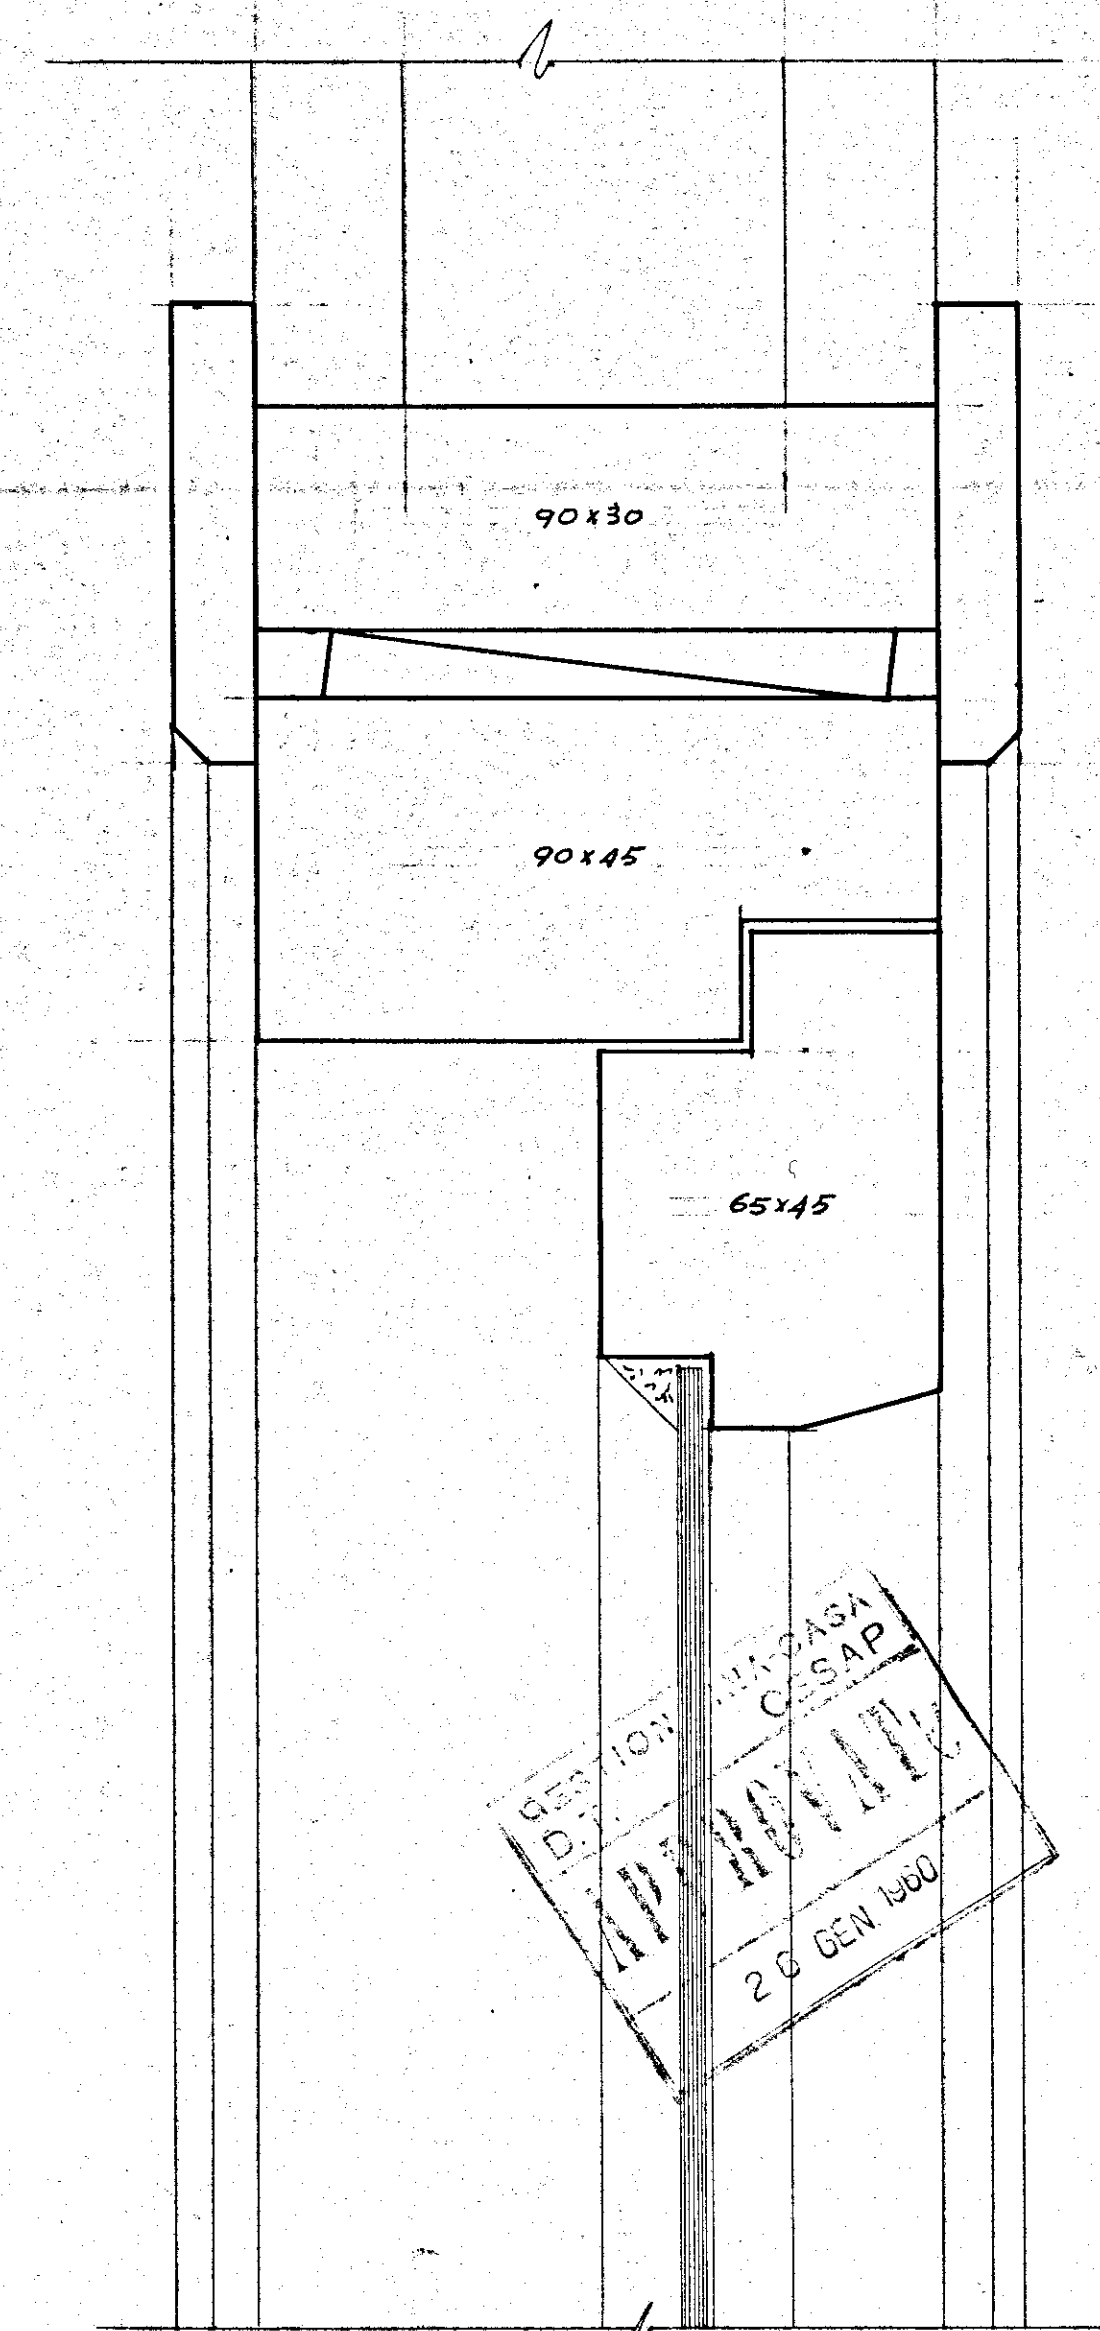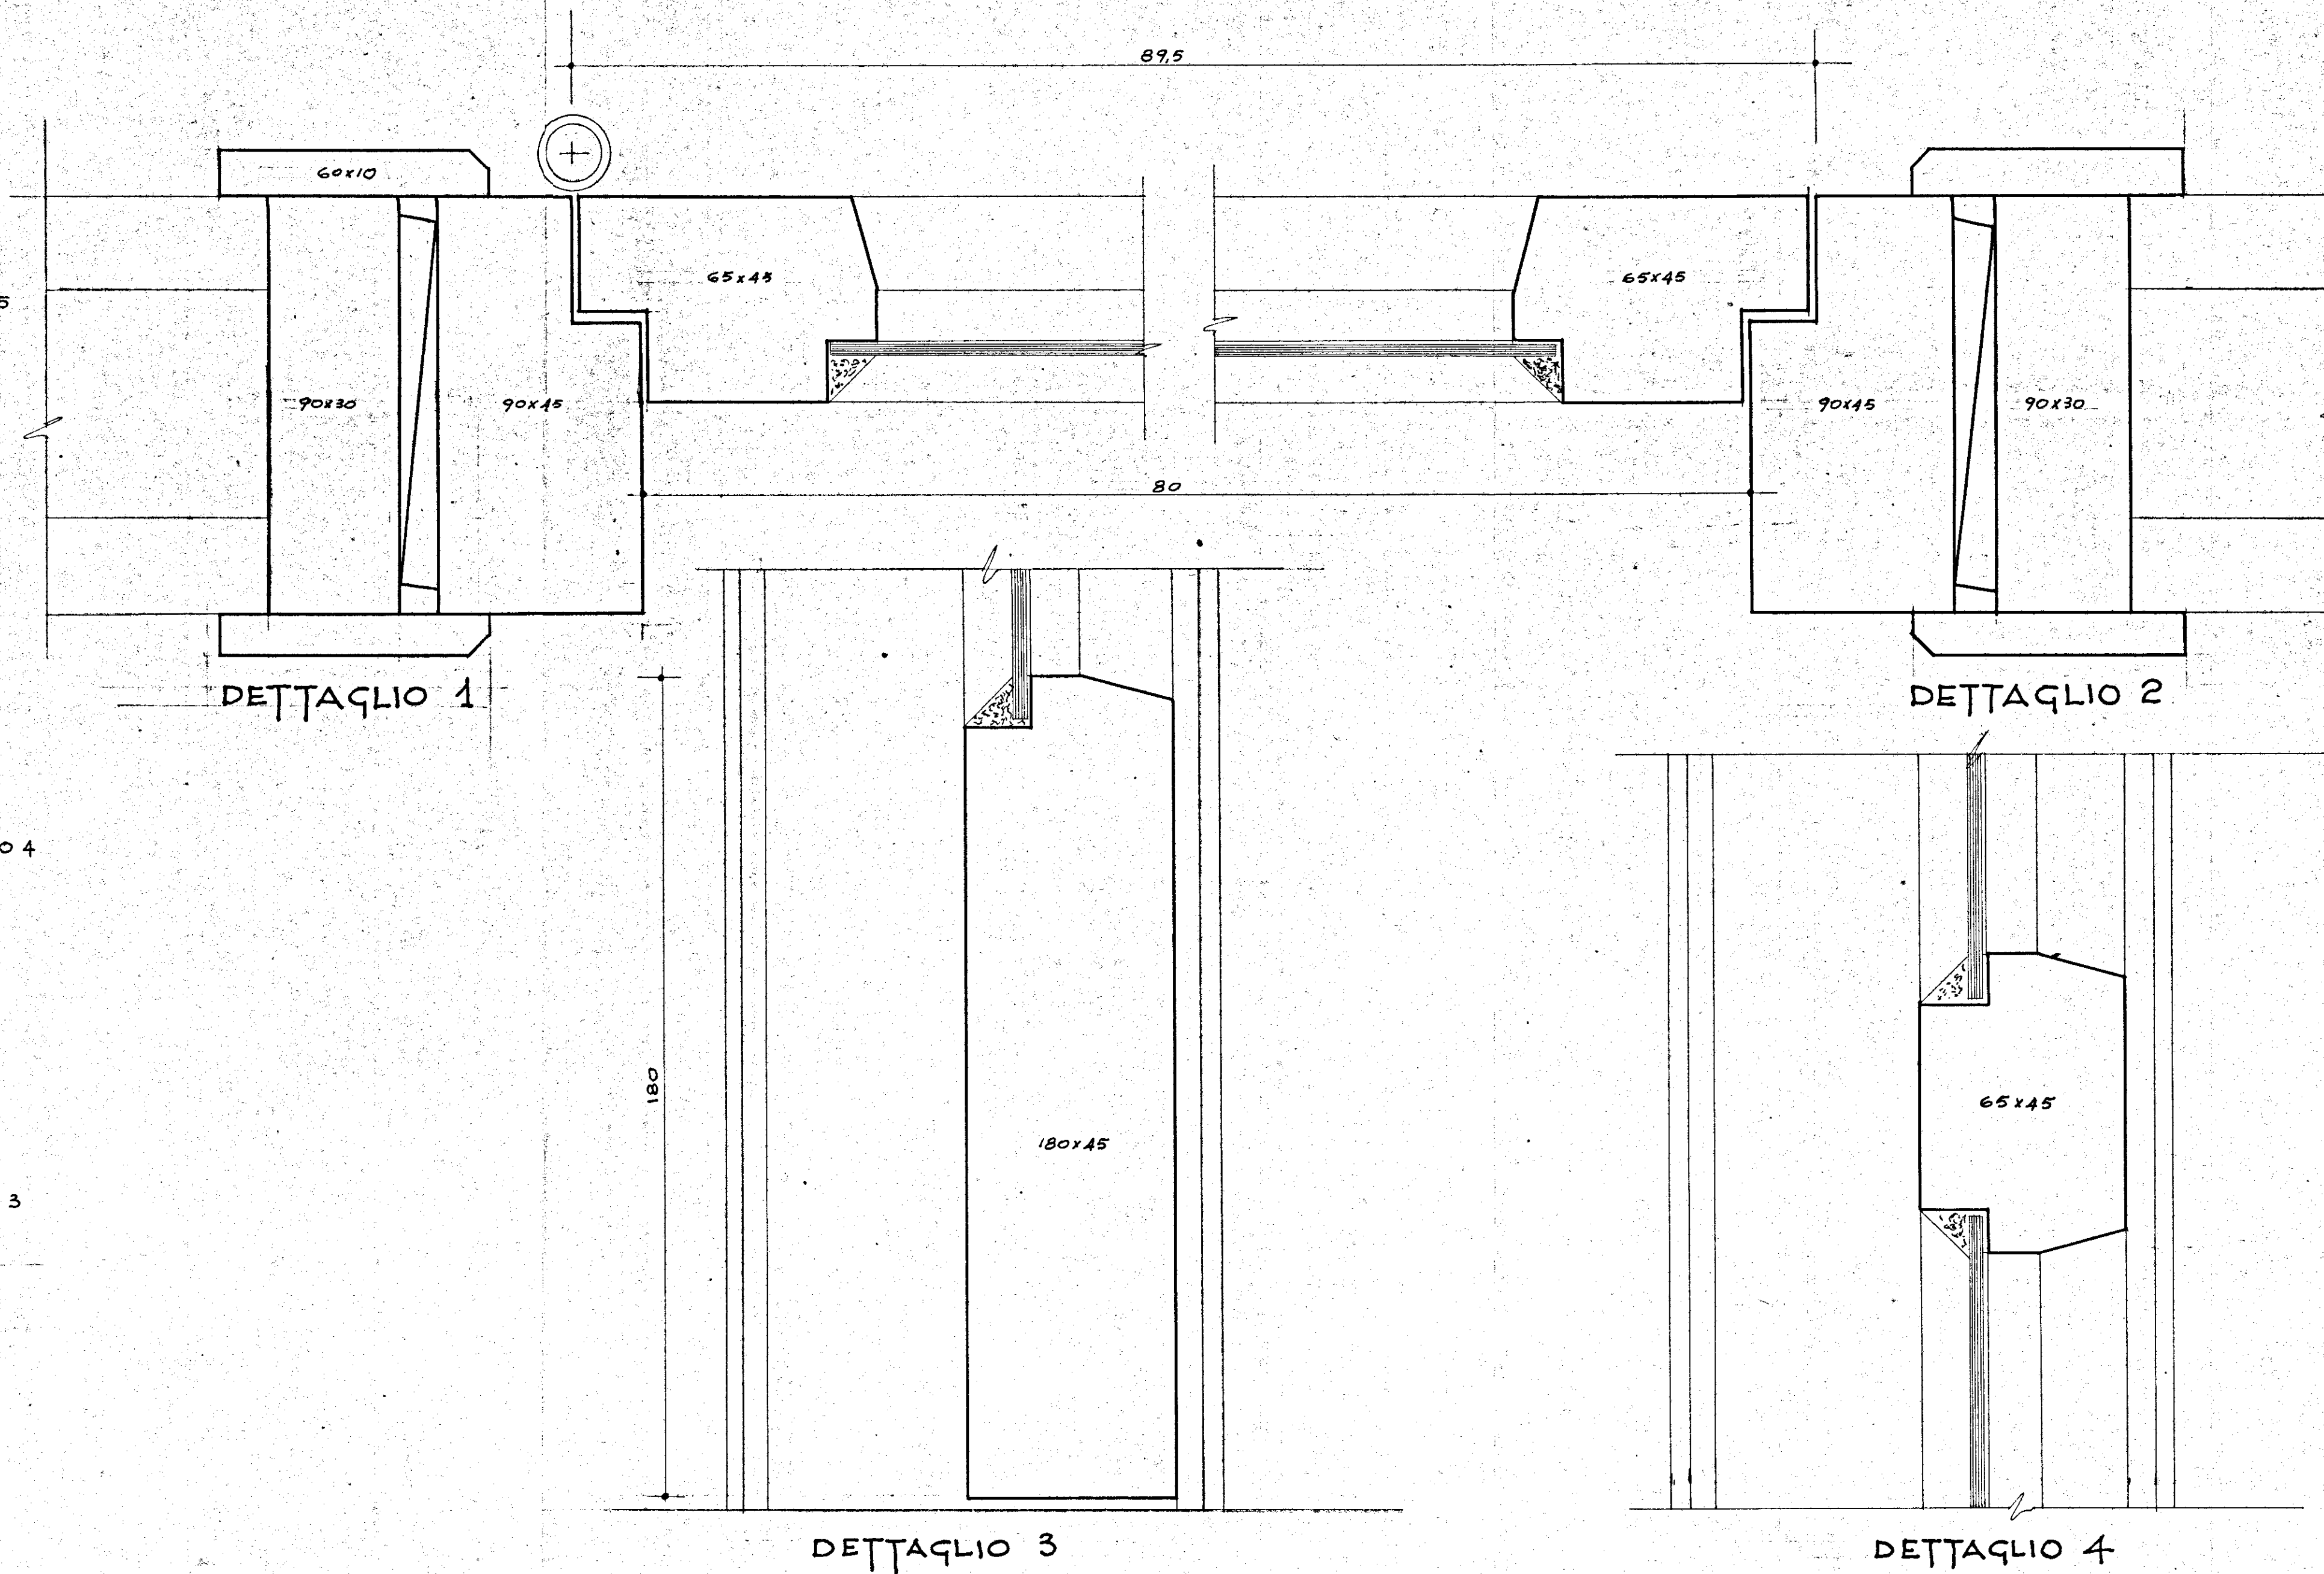

DETTAGLIO 5

GESTIONE INA CASA 8° SETTENNIO	GRUPPO ARCH. SPACCARELLI - A. BACCIN - BRUNO - DONI - C. BACCIN	DIS. N° 6792
CASE IN MESAQUE	ed. A. B. C. D. E. F.	TAV. 25
STAZIONE APR. I. A. C. D. BRINDISI	n. 1 29	SERIE 243
	PARTICOLARI PORTA TIPO PV	ROMA
	RAPP. 1:10 e 1:1	12 AGOSTO 1959