


1° LOTTO CASE POPOLARI IN S. VITO DEI NORM.

PIANTA FONDAZIONI

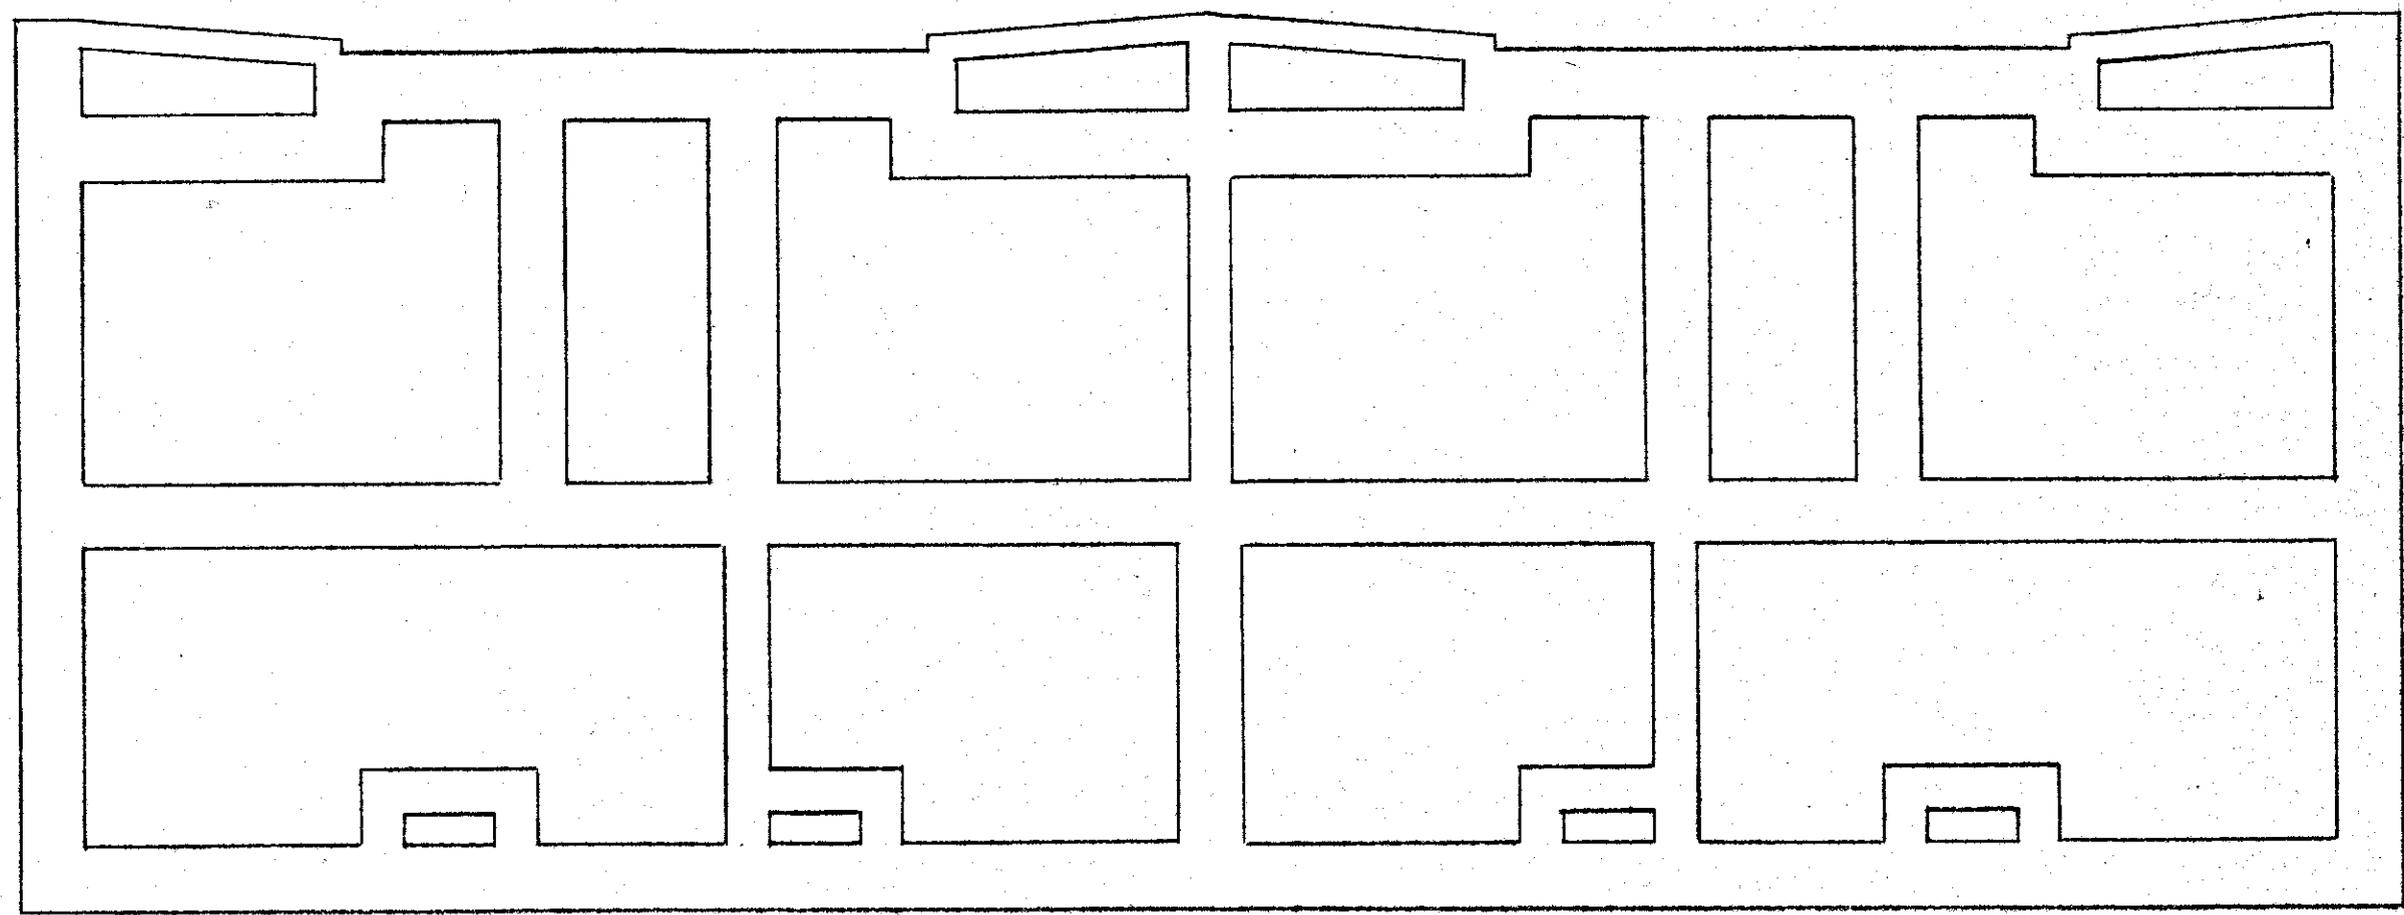

L'IMPRESA
Pietro Solenni

IL DIRETTORE DEI LAVORI
[Signature]