ISTITUTO AUTONOMO CASE POPOLARI - BRINDISI -

LEGGE 22.10.1971 N. 865 e D.L. 13.8.1975 N. 376

COSTRUZIONE DI CASE POPOLARI IN **BRINDISI**

PIANTA PIANO TIPO

Scala 1:100

PROGETTAZIONE
Uff. Tecn. I.A.C.P.
BRINDISI

Aggiornamenti:

Data:

IL DIRETTORE TECNICO
Dott. Ing. Antonio LONGO

TAV. N. 4 I
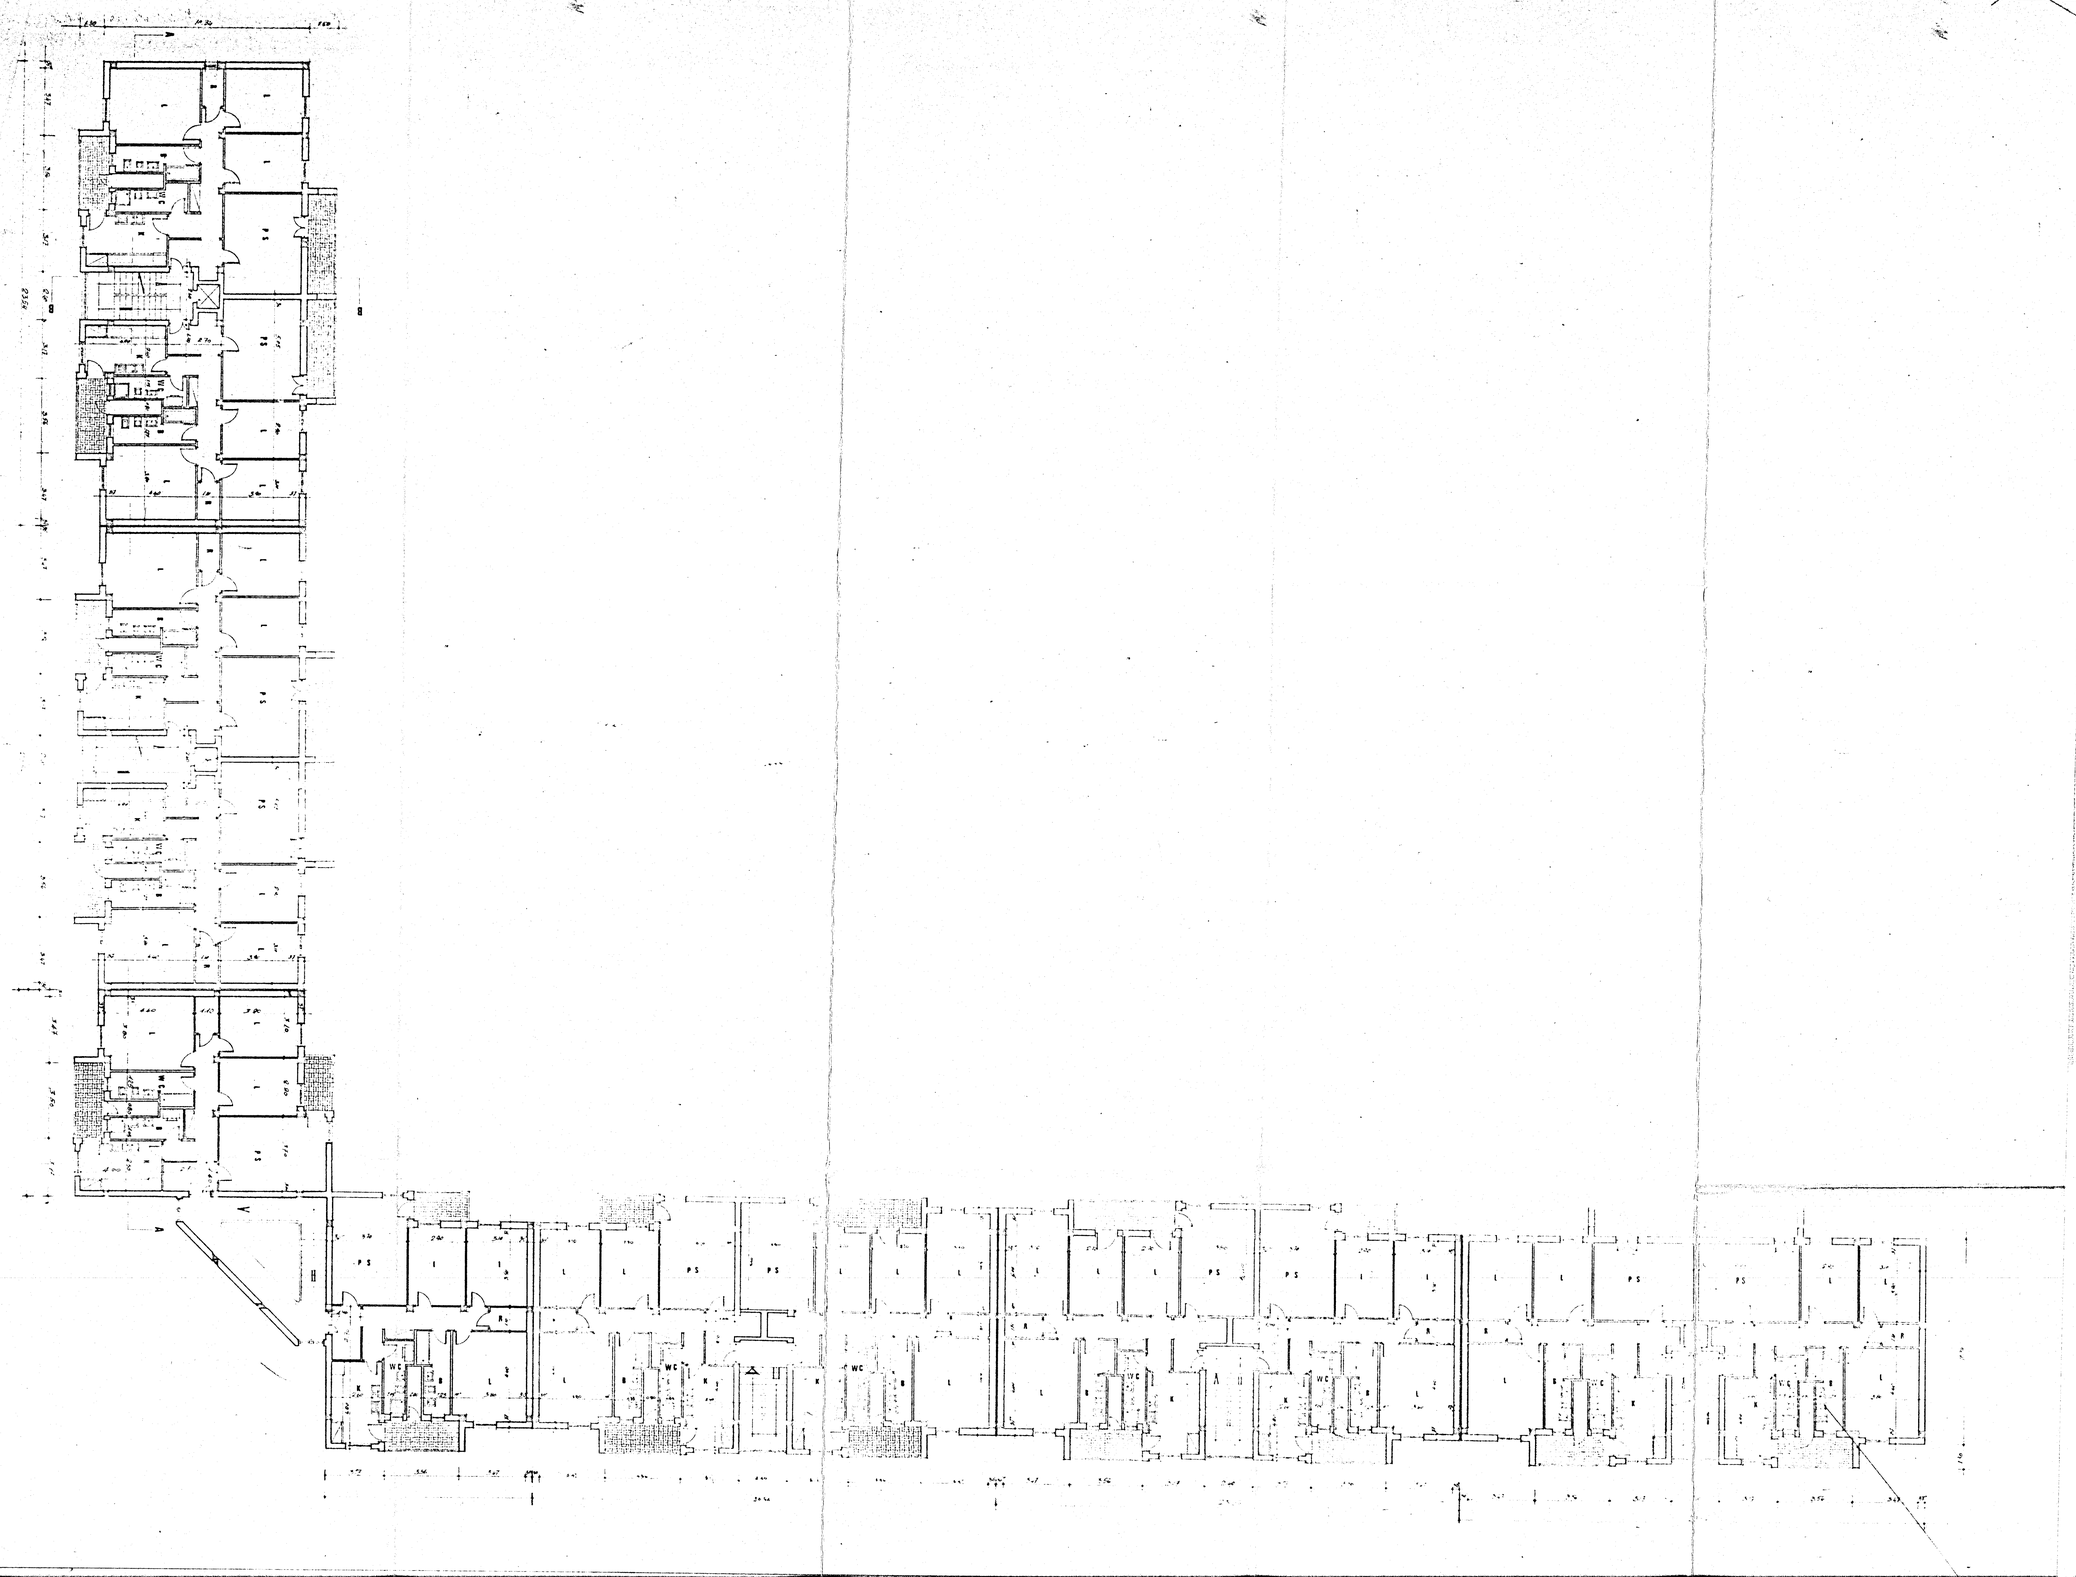
Alloggi N.	=	da vani 5	=	vani N.	=
.	308	. 6	=	.	1.848
.	66	. 7	=	.	462
TOT.	N. 374				N. 2.310