ISTITUTO AUTONOMO CASE POPOLARI
PER LA PROVINCIA DI BRINDISI

COSTRUZIONE DI n: 10 ABITAZIONI PER
LAVORATORI AGRICOLI DIPENDENTI
IN CEGLIE M.ca

PIANTE

SCALA 1:100

PIANTA

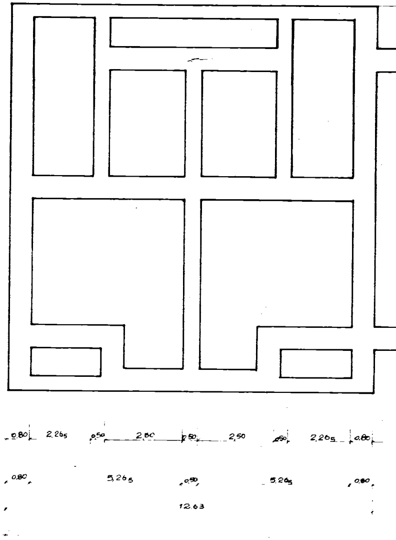
0,80
2,265
0,50
2,80
0,50
2,50
0,50
2,265
0,80
0,80
5,265
0,50
5,265
0,80
12.63

FONDAZIONI

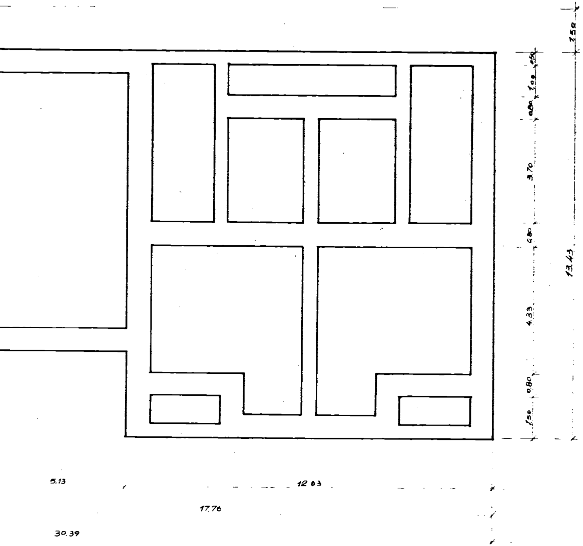
1.50
.50
1.00
0.80
3.70
0.80
4.33
0.80
1.50
13.43
5.13
12.63
17.76
30.39

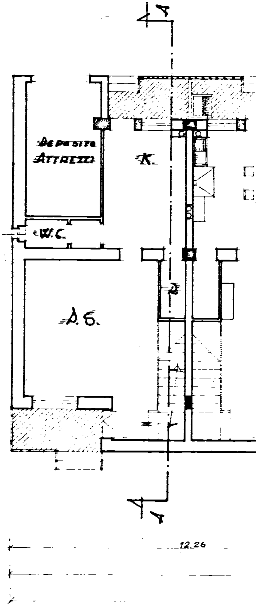
A
DEPOSITO
ATTREZZI
K.
W.C.
A.S.
A
12.26

PIANTA PIANO TERRA

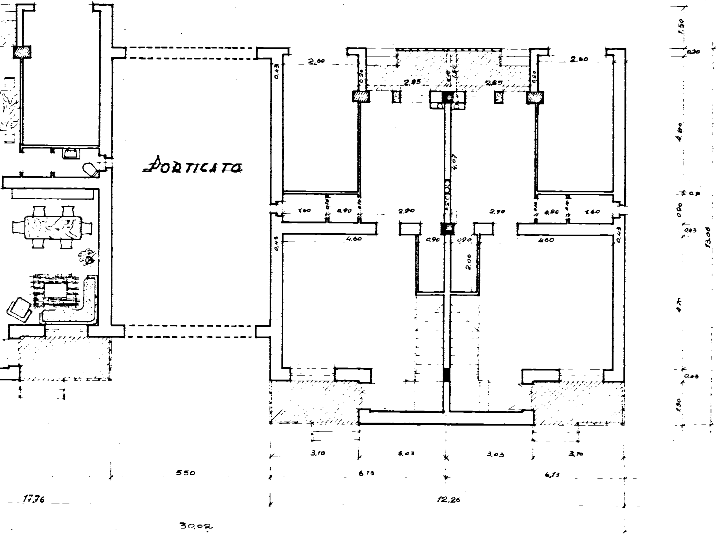
PORTICATO
2.60
0.43
0.70
2.85
1.50
2.85
0.20
2.60
4.07
1.60
0.90
2.90
2.90
0.90
1.60
4.60
0.90
0.90
2.00
4.60
0.43
0.43
3.10
3.03
3.03
3.10
550
6.13
6.13
17.76
12.26
30.02
1.50
0.20
4.60
0.90
0.43
13.00
4.70
0.43
1.50

PIANTA PRIMO PIANO

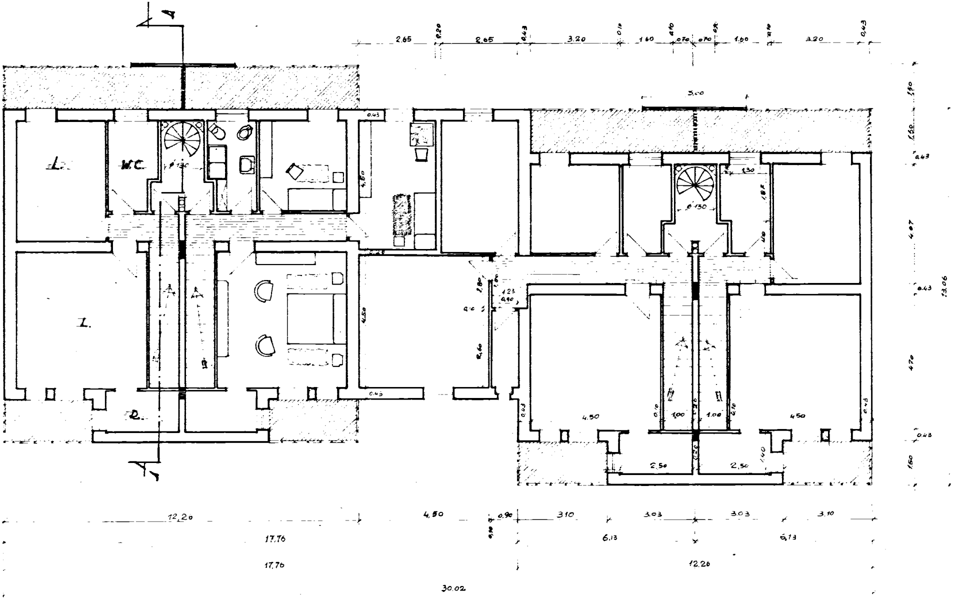
A
2.65
0.20
2.65
0.43
3.20
0.10
1.60
0.10
0.70
0.70
0.10
1.60
0.10
3.20
0.43
3.00
1.50
1.60
0.43
L.
W.C.
ø 1.30
4.50
0.43
1.30
ø 1.50
1.85
1.50
4.07
0.20
0.43
13.06
L.
4.50
1.80
1.60
1.23
0.90
0.10
2.60
0.43
4.70
0.43
D.
0.43
4.50
0.10
1.00
0.20
1.00
0.10
4.50
0.43
0.43
0.20
1.40
2.50
2.50
1.60
A
12.20
4.50
0.90
0.10
3.10
3.03
3.03
3.10
17.76
6.13
6.13
17.76
12.26
30.02

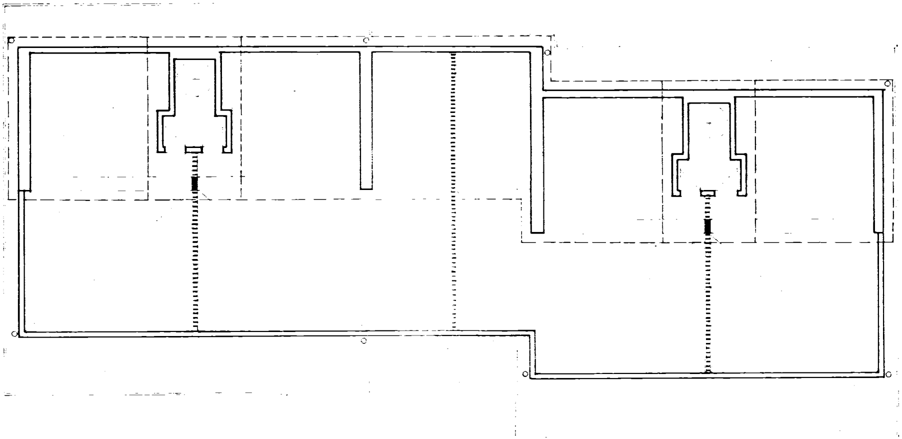PIANTA PIANO TERRAZZA