


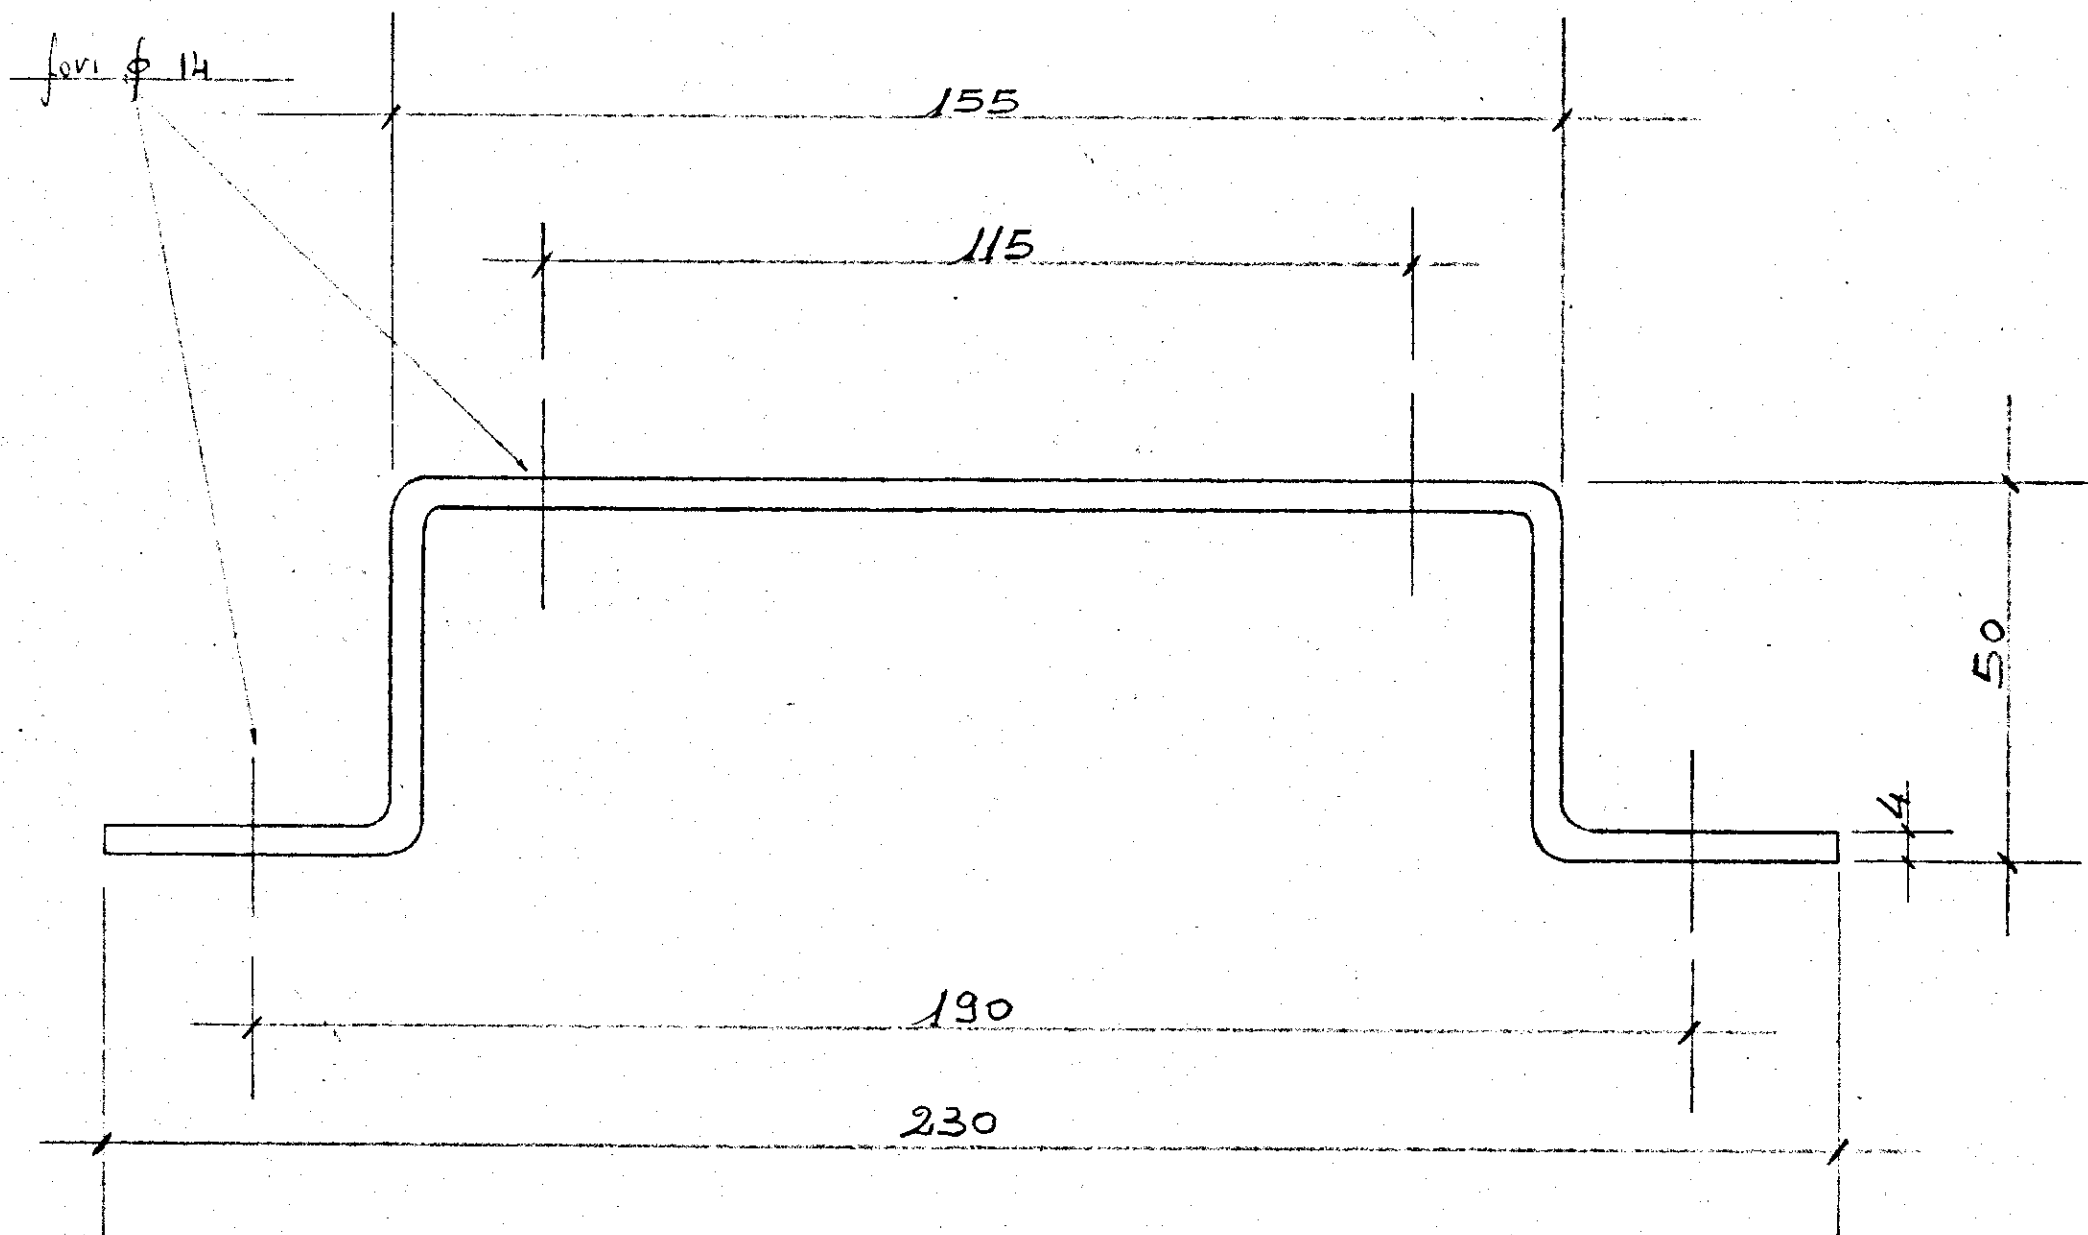

+	I.S.E.S. ISTITUTO PER LO SVILUPPO DELL'EDILIZIA SOCIALE (Comitato Legge 12.1-1974, n. 9) Ufficio Regionale della Puglia e Basilicata BARI LAVORI DI COSTRUZIONE DI UN CENTRO SOCIALE IN BRINDISI RIONE PARADISO I.V.A.P. S.p.A. BARI - Via Modugno Km. 4+200 <i>Franco Maceroli</i>	+	+
+		+	+

TAV. 17

ALLEG. ALLA CONTABIL.

16

IVAP S.p.A. - Bari				GRUPPO	
scala	disegnatore	controllo	data	Cod.	Descrizione
11	B-			1504	
Disegno N.				SOTTOGRUPPO	
Denominazione				Cod.	Descrizione
Materiale				02	
+ 120x4				PARTICOLARE	
				Cod.	Descrizione
				014	STAFFA APPOGGIO ARCADECCIO
				Progr.	
				015	PER PENDENZA