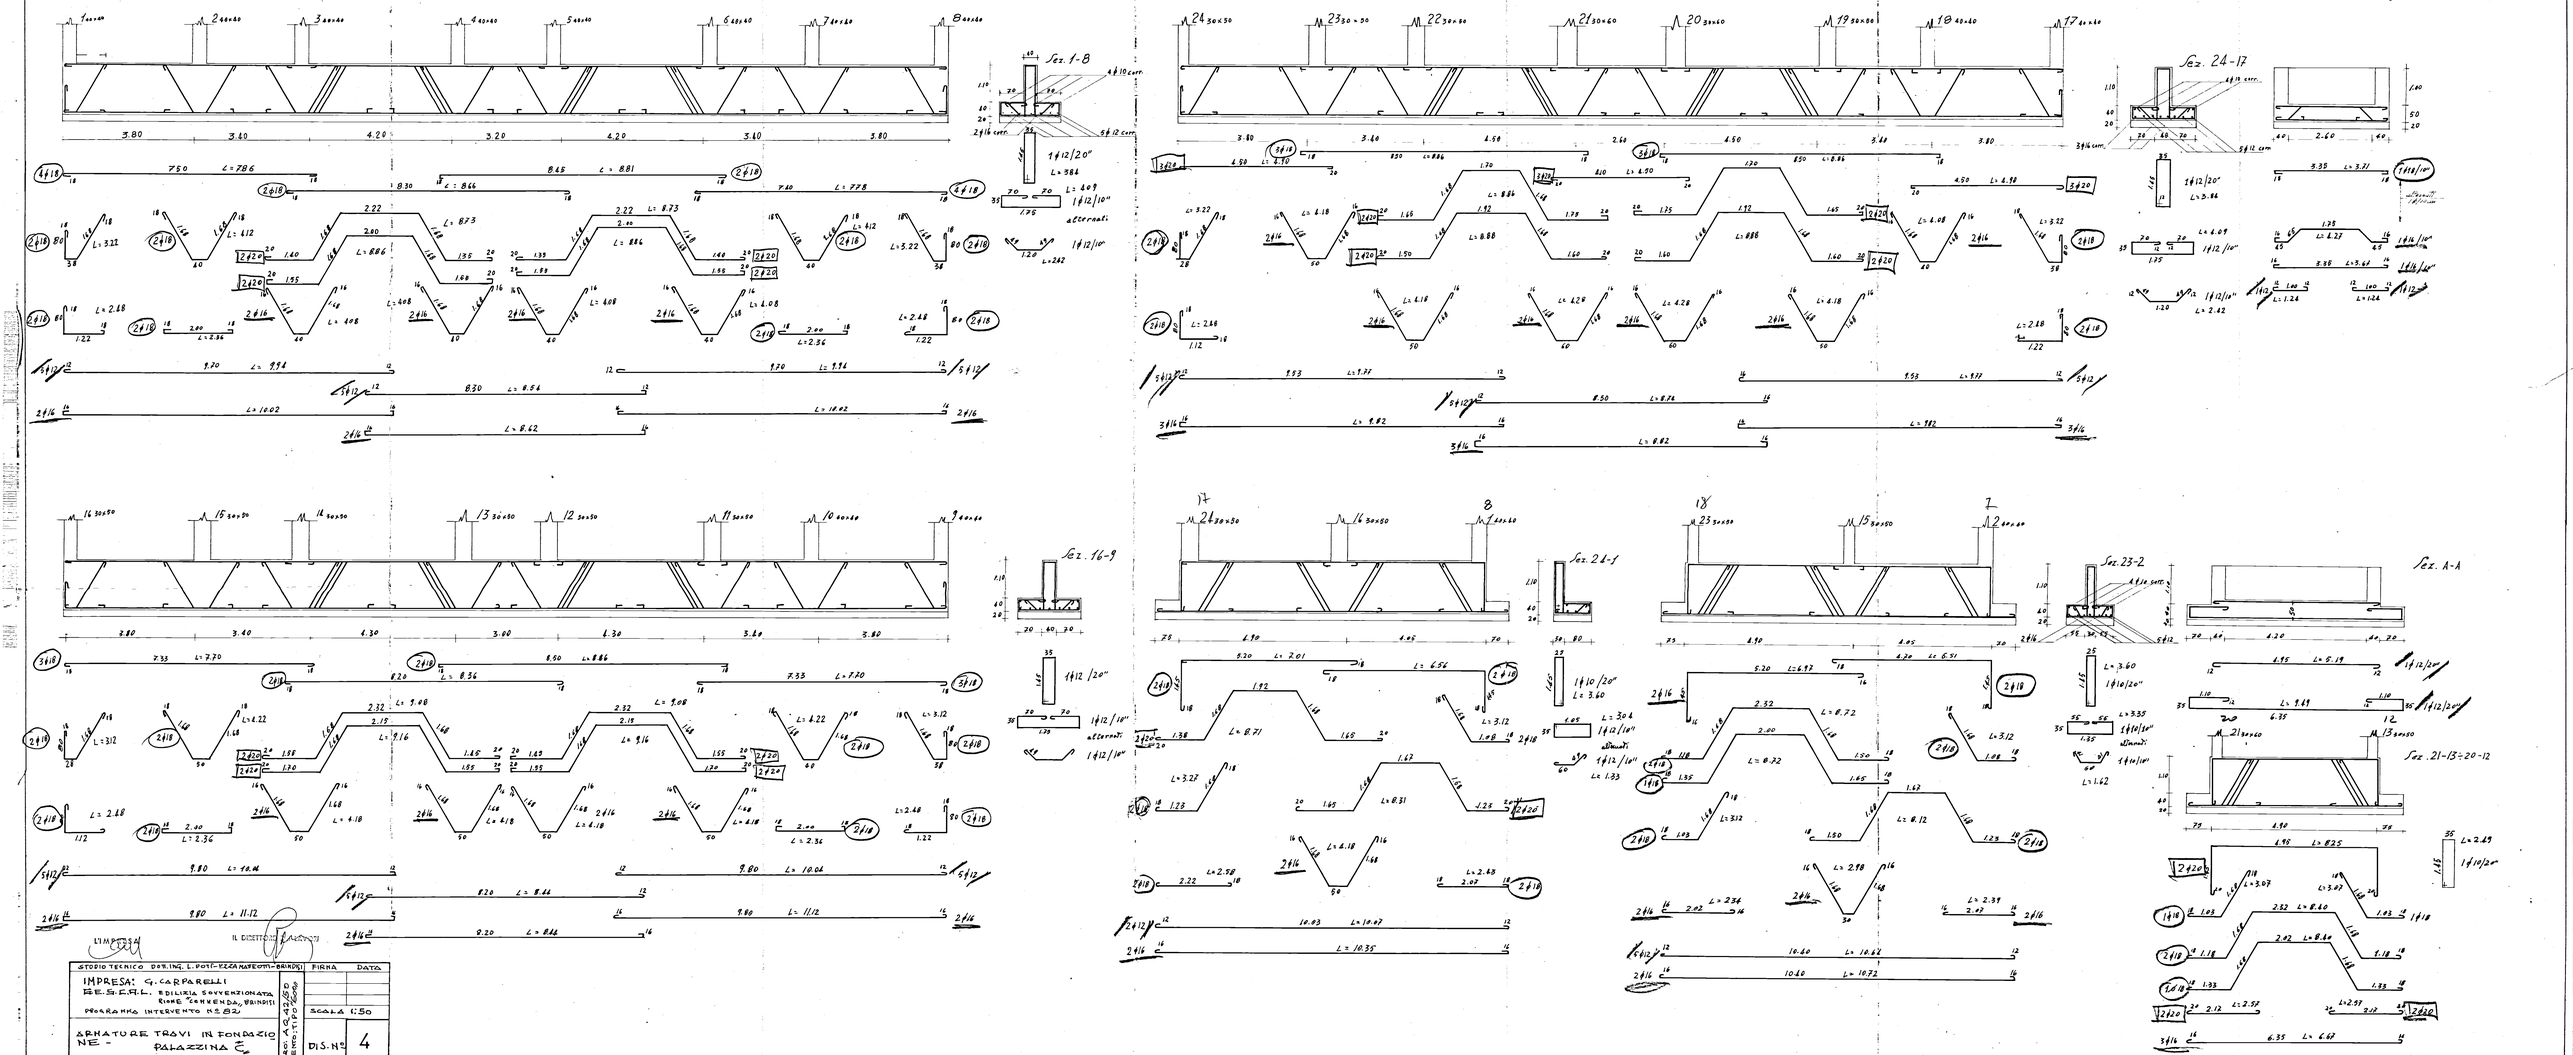
Sez. 1-8
Sez. 24-17
Sez. 16-9
Sez. 21-1
Sez. 23-2
Sez. A-A
Sez. 21-13÷20-12
IL DIRETTORE DEI LAVORI
STUDIO TECNICO DOTT.ING. L. POTI - DOTT.ARCH. MARCOTTI - BARIDI
IMPRESA: G. CARPARELLI
GE.S.E.R.L. EDILIZIA CONVENZIONATA
RIONE "CONVENDA" VBINISTI
PROGRAMMA INTERVENTO N.2 B2
ARMATURE TRAVI IN FONDAZIONE - PALAZZINA E
SCALA 1:50
DIS. N° 4
FIRMA
DATA
REALIZ. A.G.A.S.
CONTROL. STUD. BARIDI
RENTO & INGG. L. POTI - F. DINTO