



4-5	7	C.E.P. BRINDISI
123-4		QUARTIERE COORDINATO RIONE "PARADISO"
RAPP. 1:2 1:10		LOTTO 4 - FABBR. 1.2.3-4 - LOTTO 5 - FABBR. 1.2.3-4
25-2-1958		ESECUTIVO BALCONE CUCINA - SOLUZIONE AL P.T.

PROF. ARCH. MARIO DE RENZI - CAPO GRUPPO
 DOTT. ARCH. ROBERTO NICOLINI
 DOTT. ARCH. RAFFAELE CONTIGIANI
 DOTT. ARCH. MARINO LOMBARDI
 DOTT. ARCH. ANTONIO DE SANDO
 DOTT. ARCH. GIUSEPPE CAMPOS VENUTI

GESTIONE IN CARICA
 D.T. CESAP
APPROVATO
 10 SET 1958

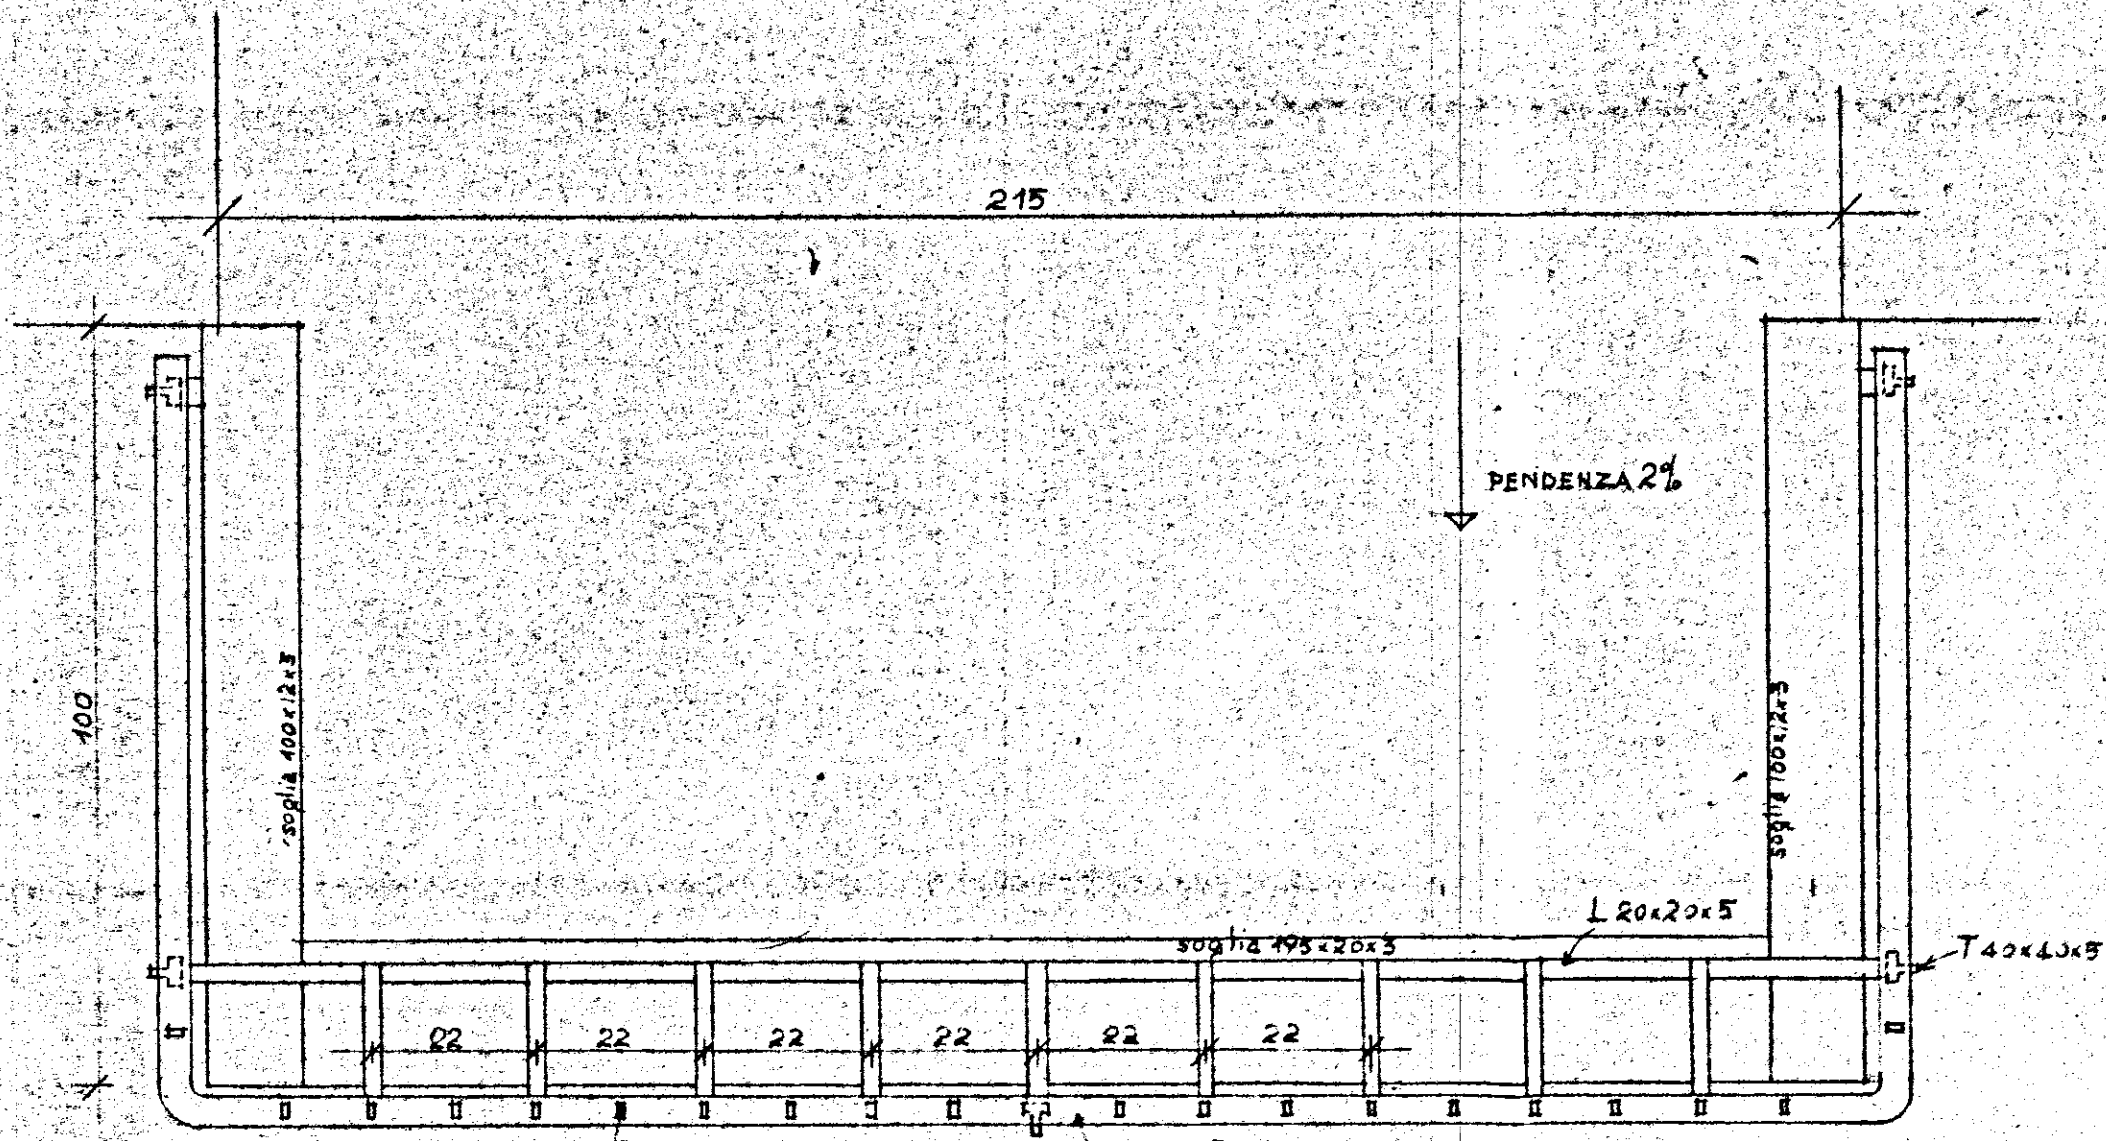


PIANTA RAPP. 1:10

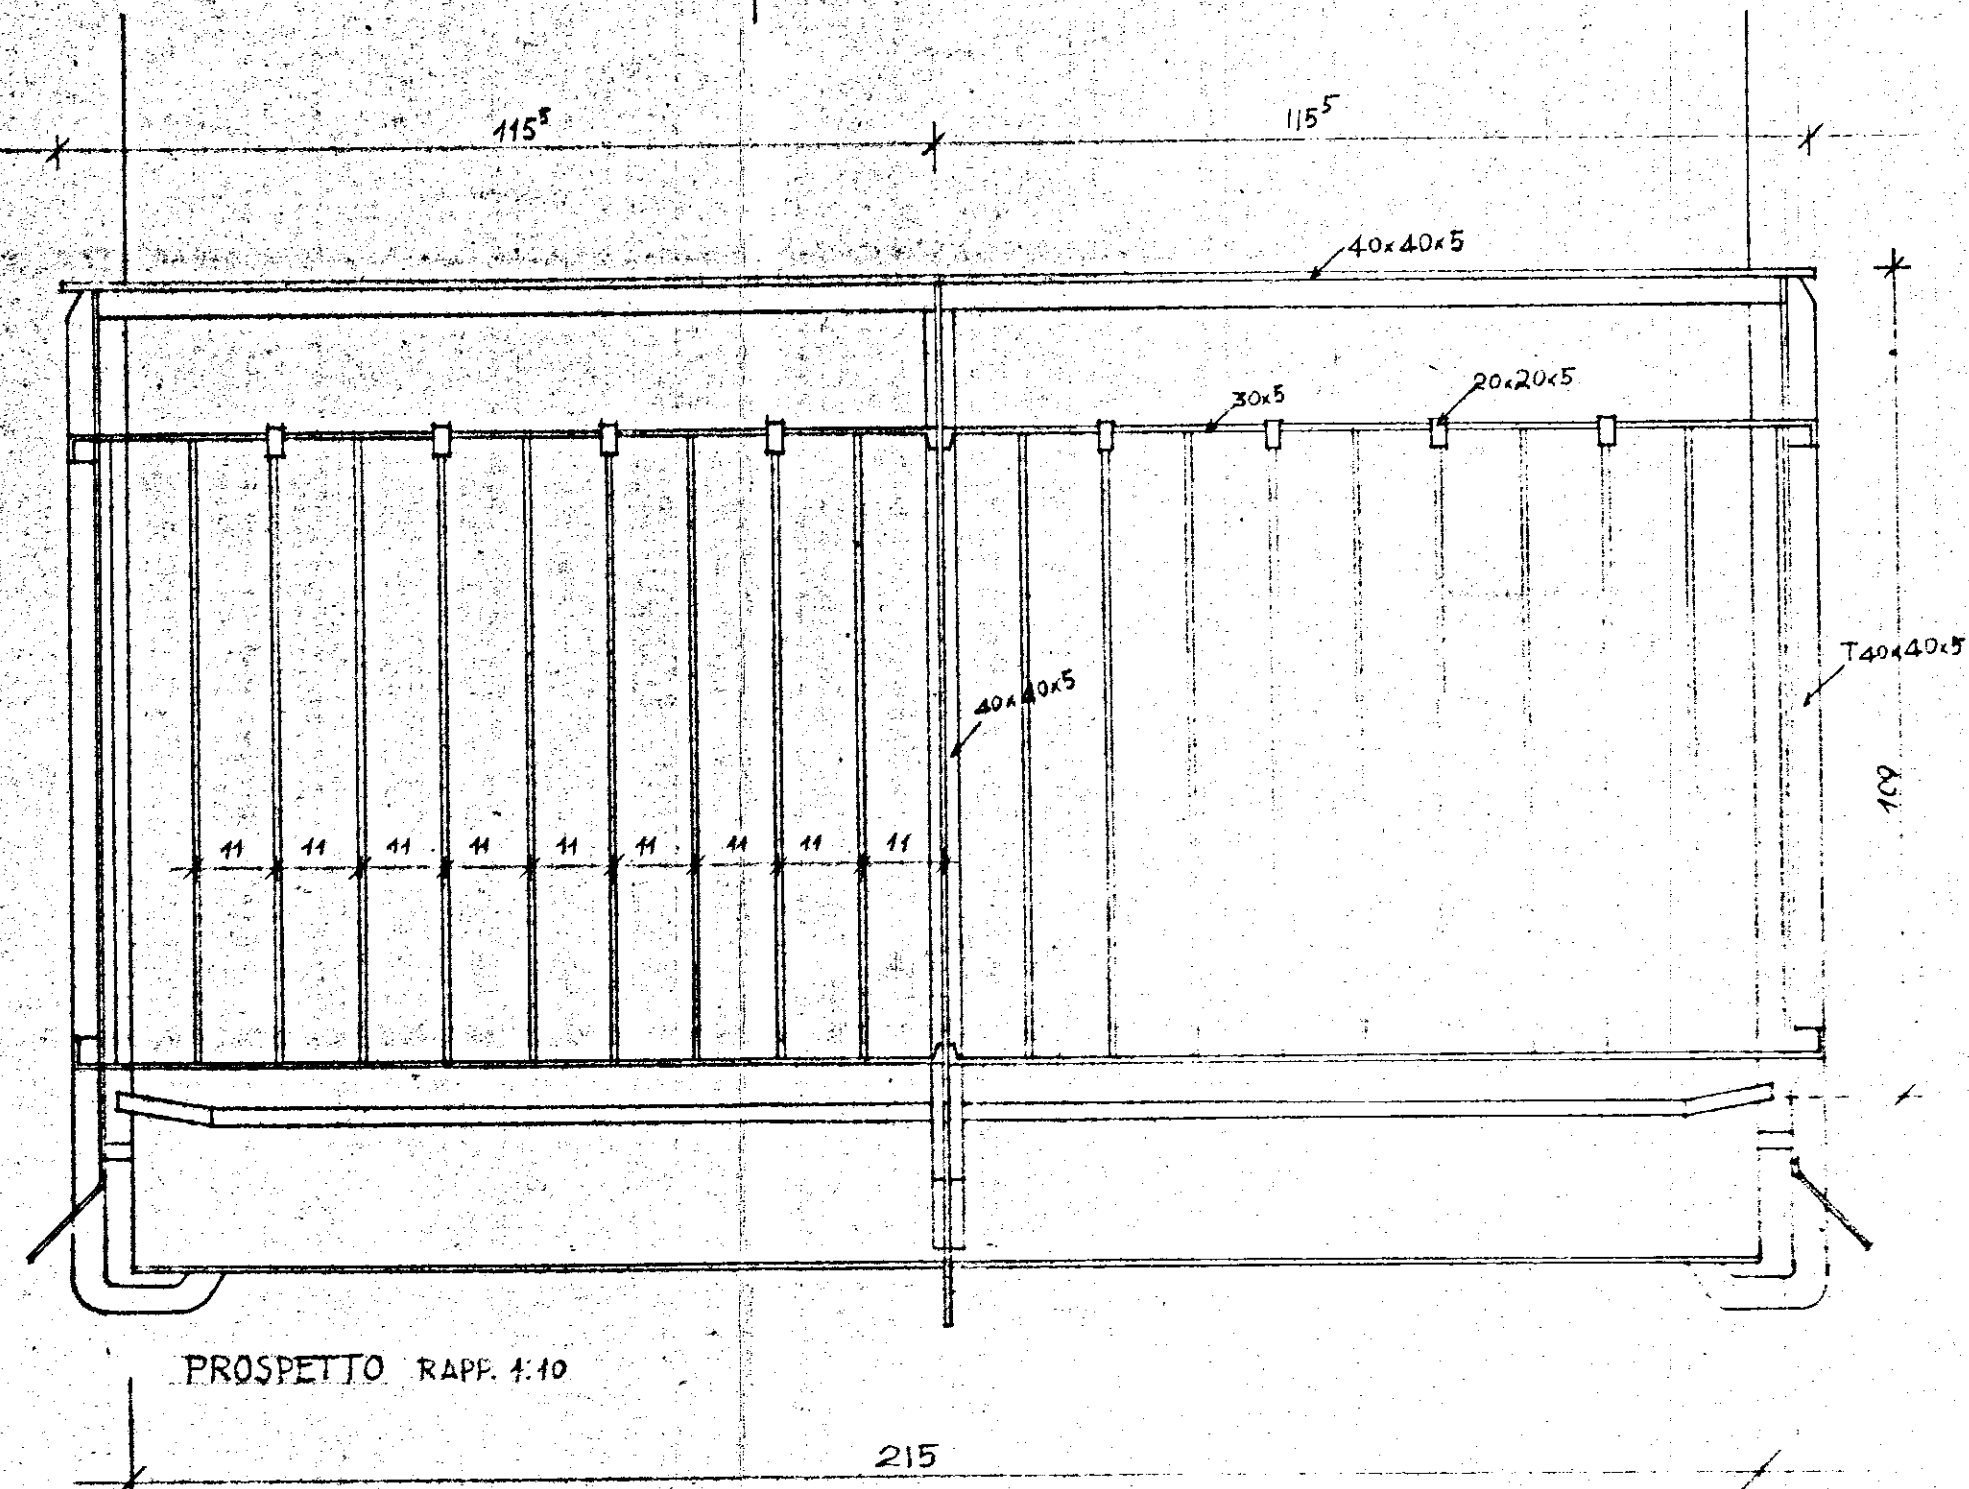


PROSPETTO RAPP. 1:10


BALCONE CUCINA PER I FABBRICATI A DUE PIANI - LE SOLUZIONI A PIANO TERRA:
 PER QUELLA CON LA SCALA VERI TA. 8 - PER LA SOLUZIONE CHIUSA VERI 3-7-7-7

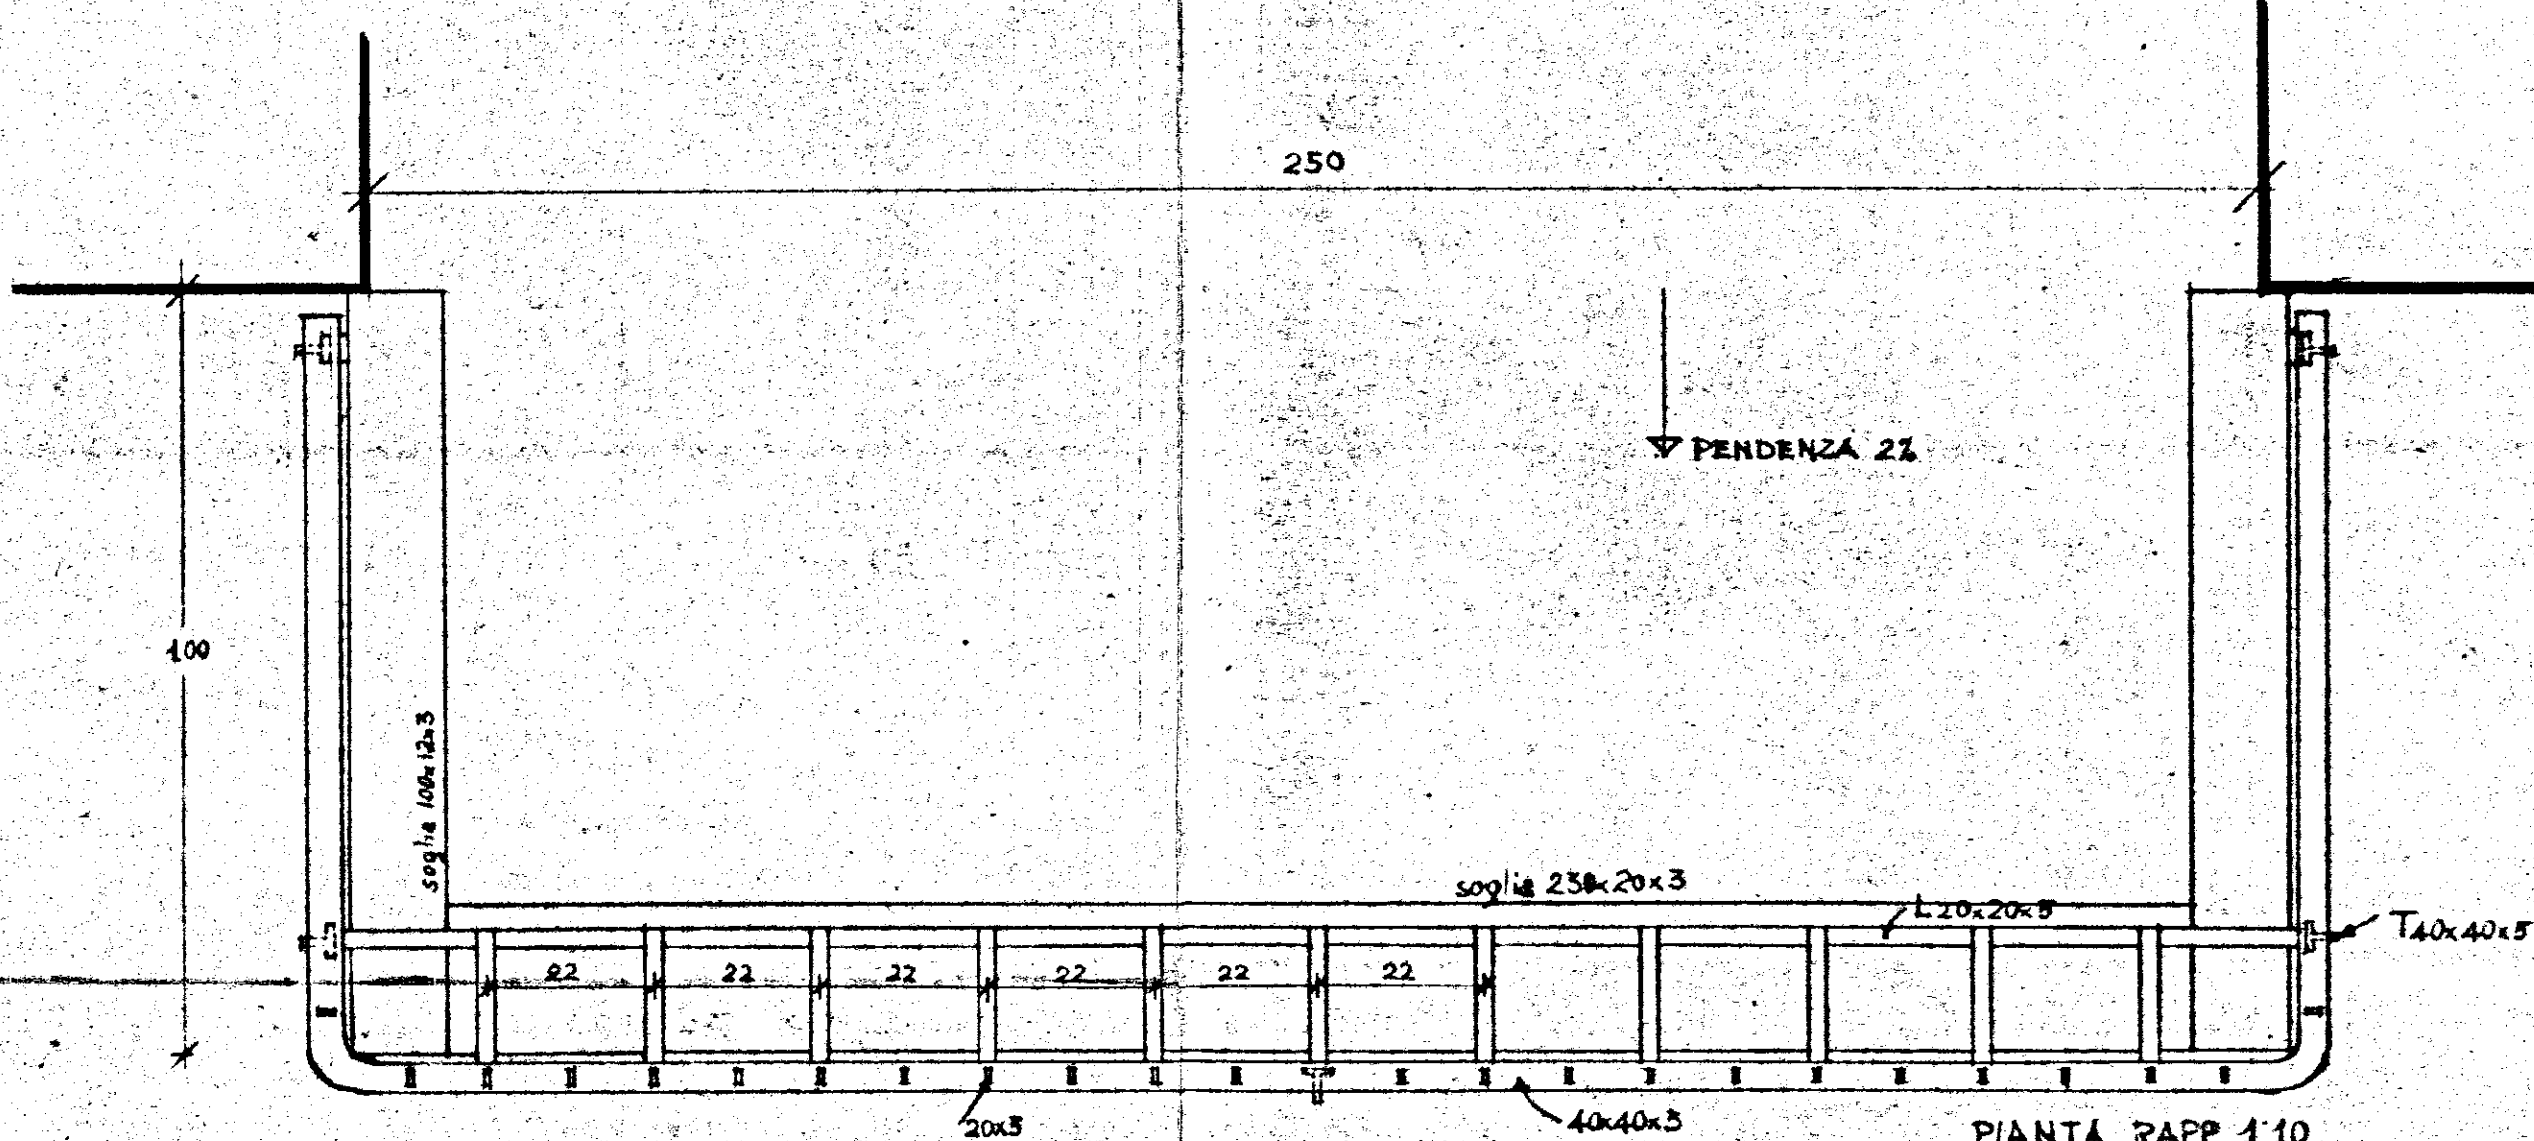

PIANTA RAPP. 1:10

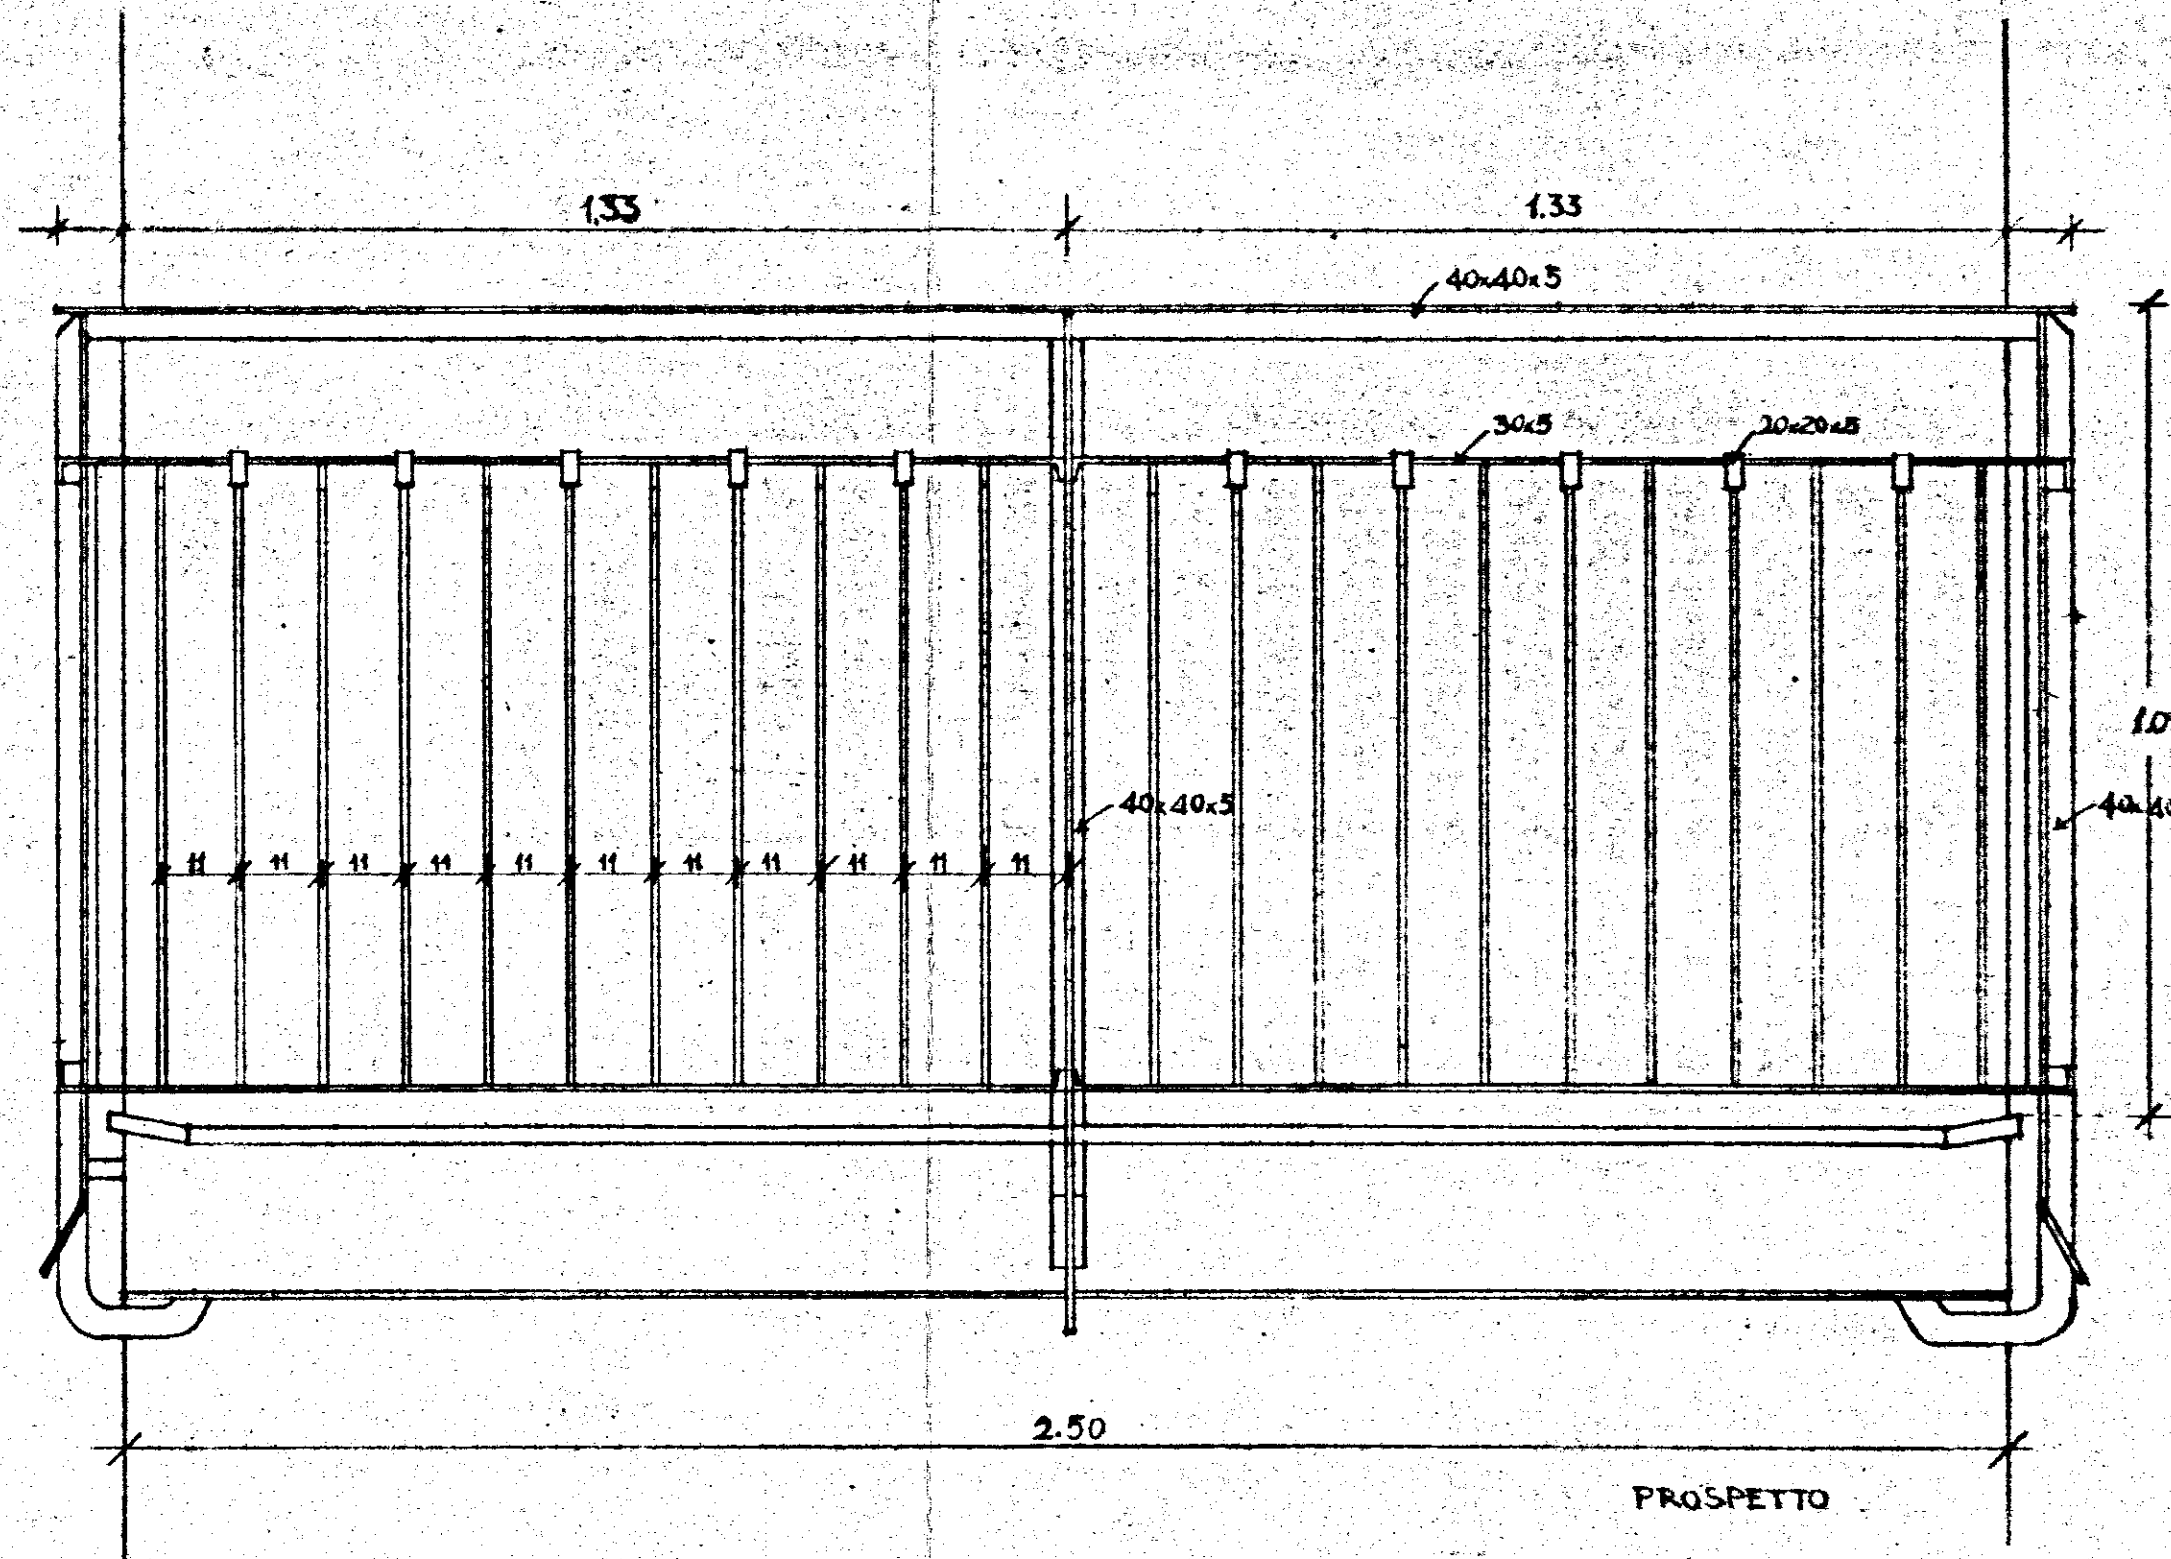


PROSPETTO

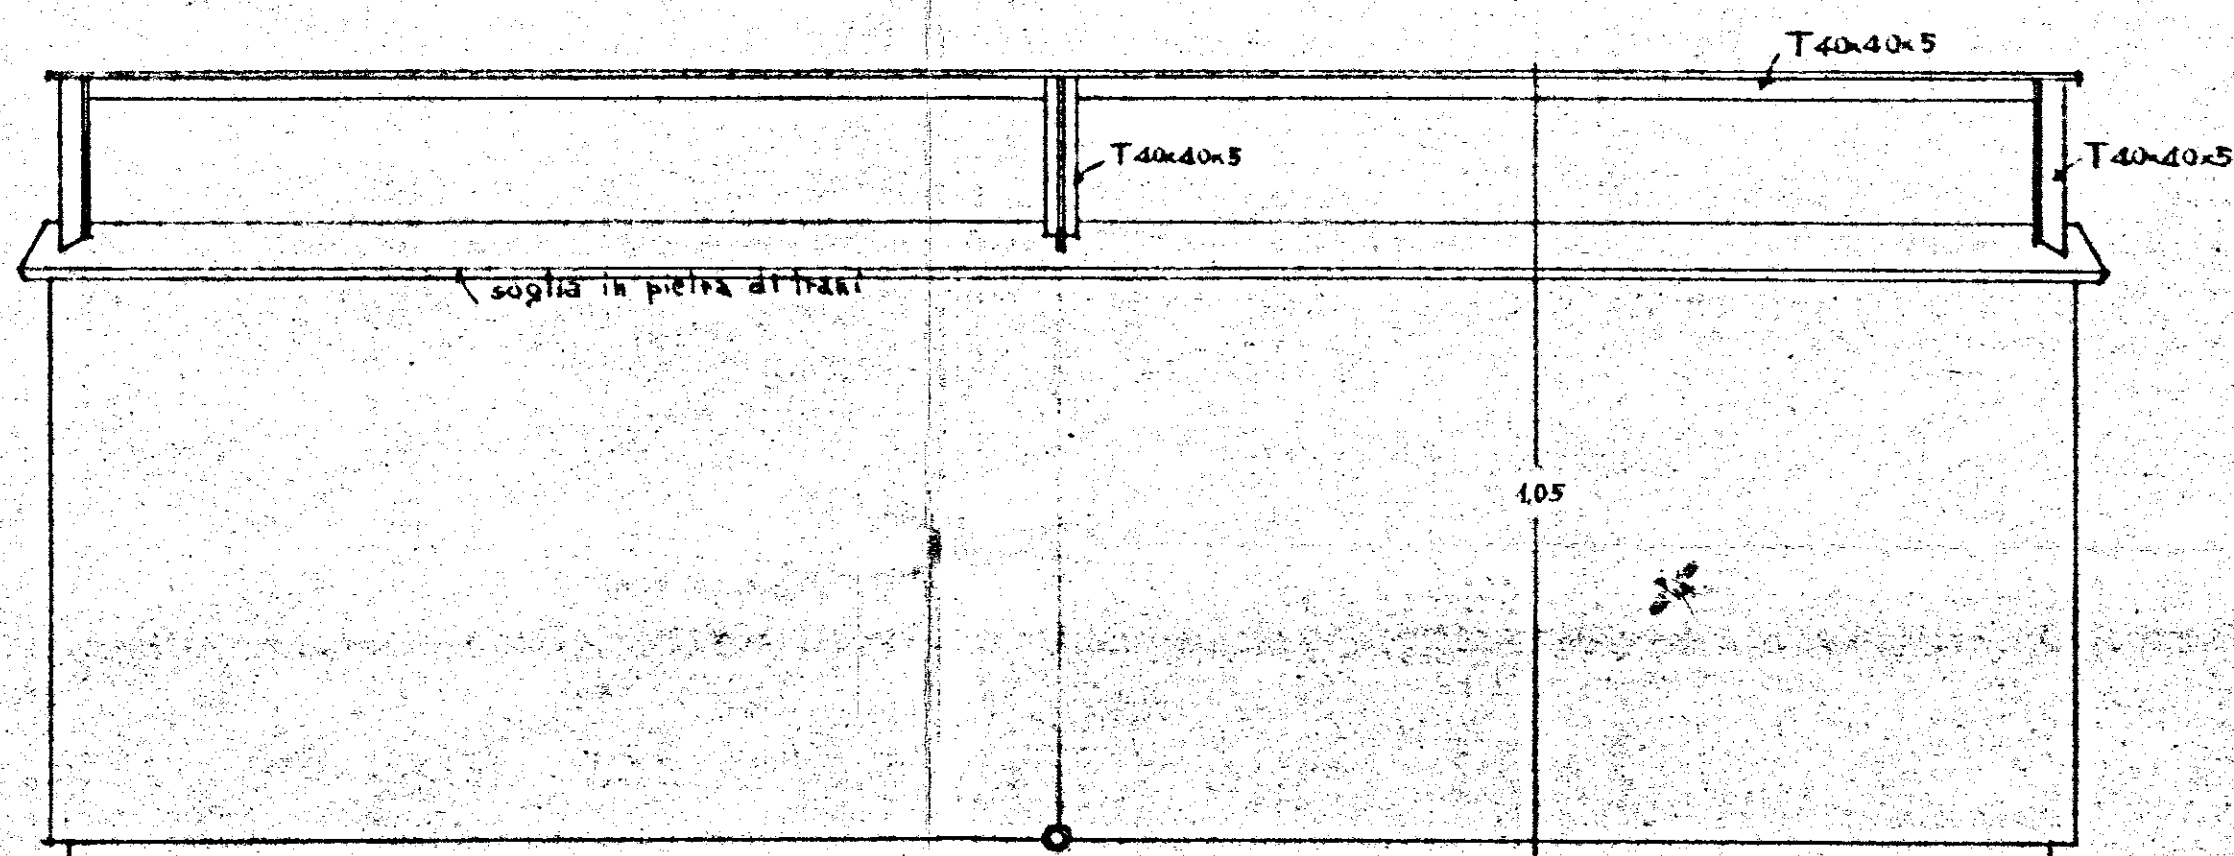


SOLUZIONE AL PIANO TERRA PER I FABBRICATI SENZA ORTO


PROSPETTO

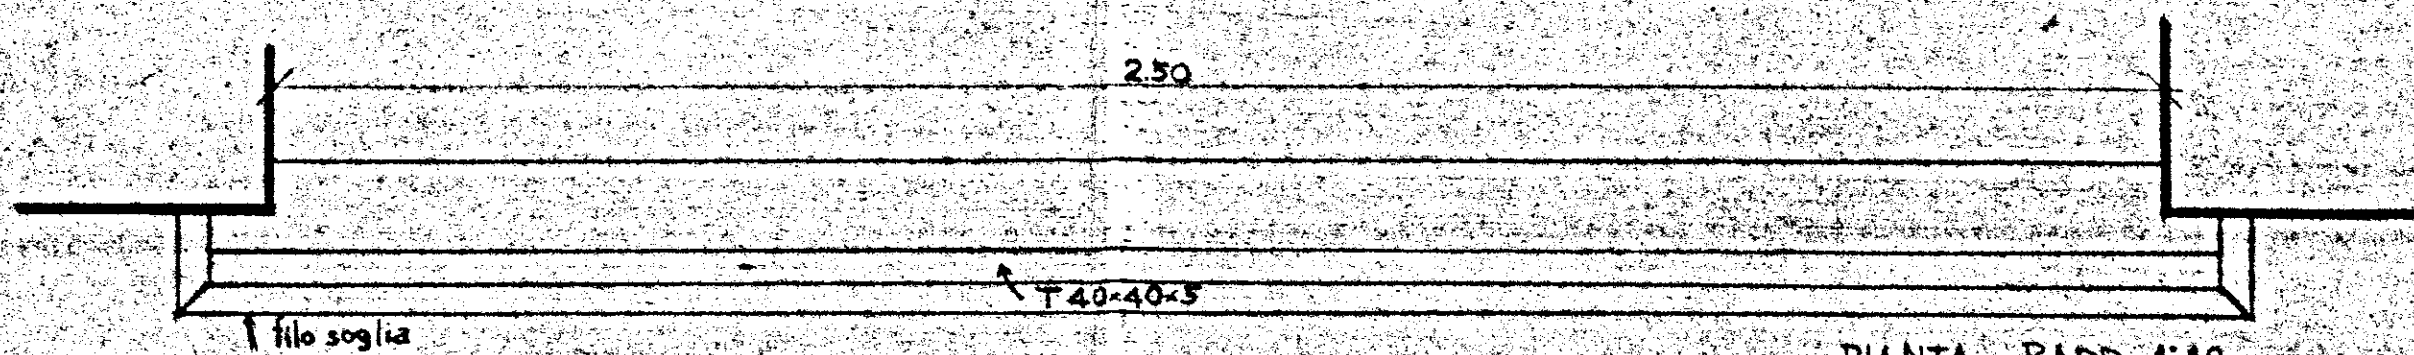


PIANTA RAPP. 1:10

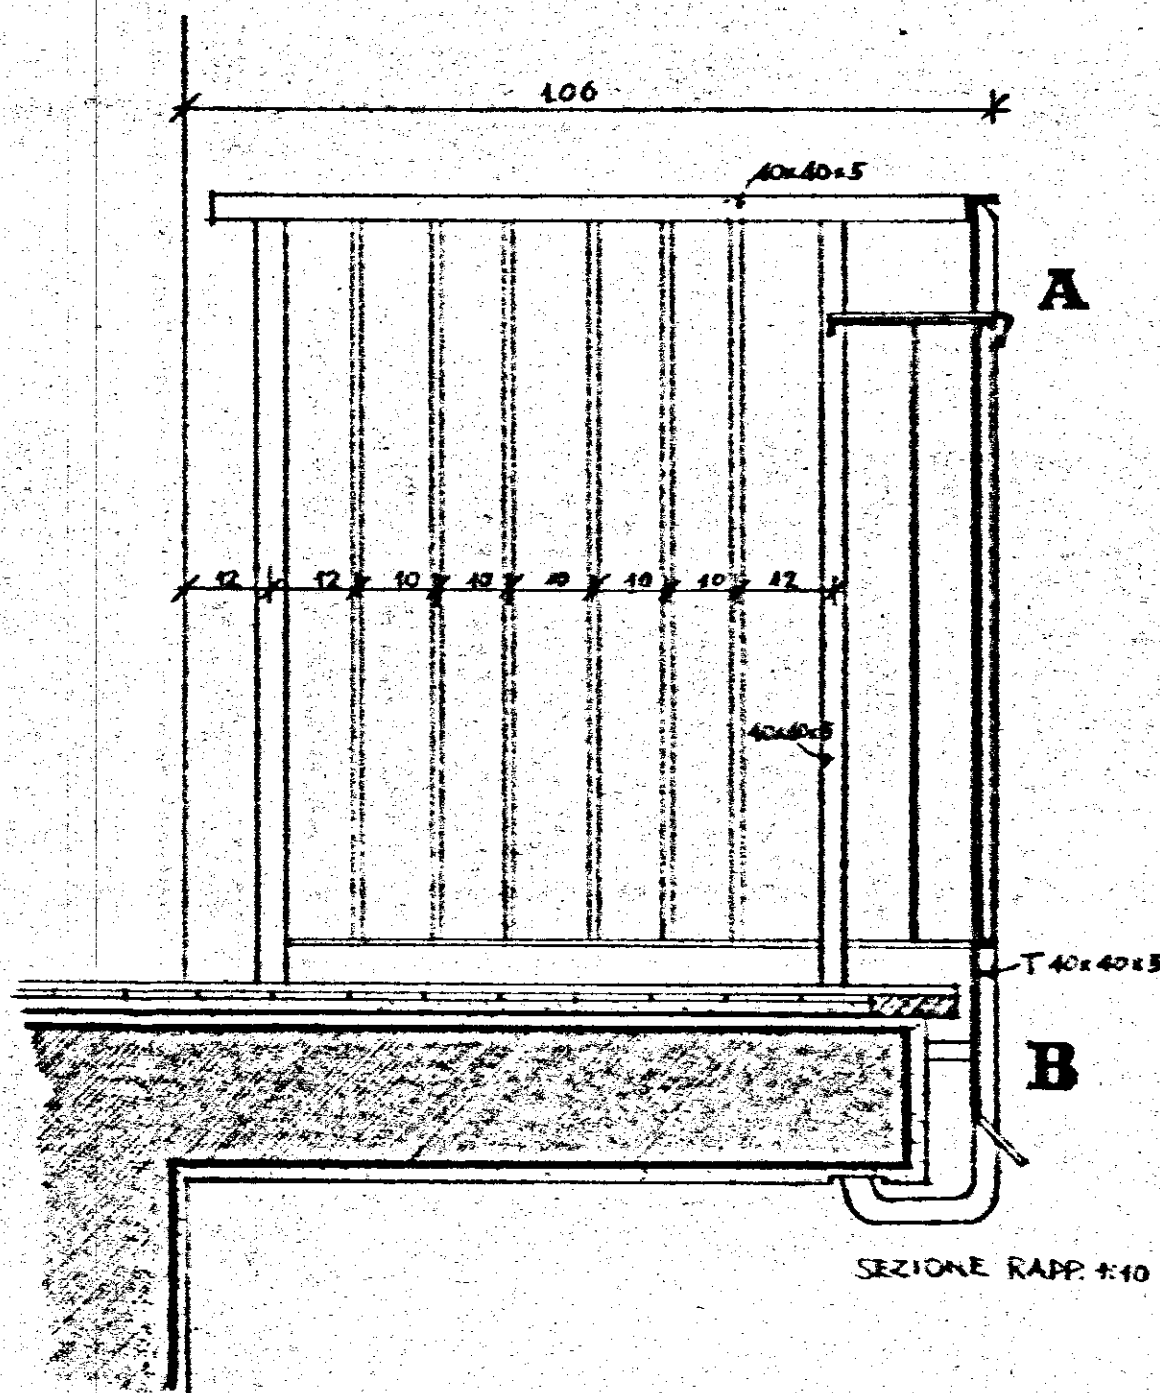

SEZIONE RAPP. 1:10

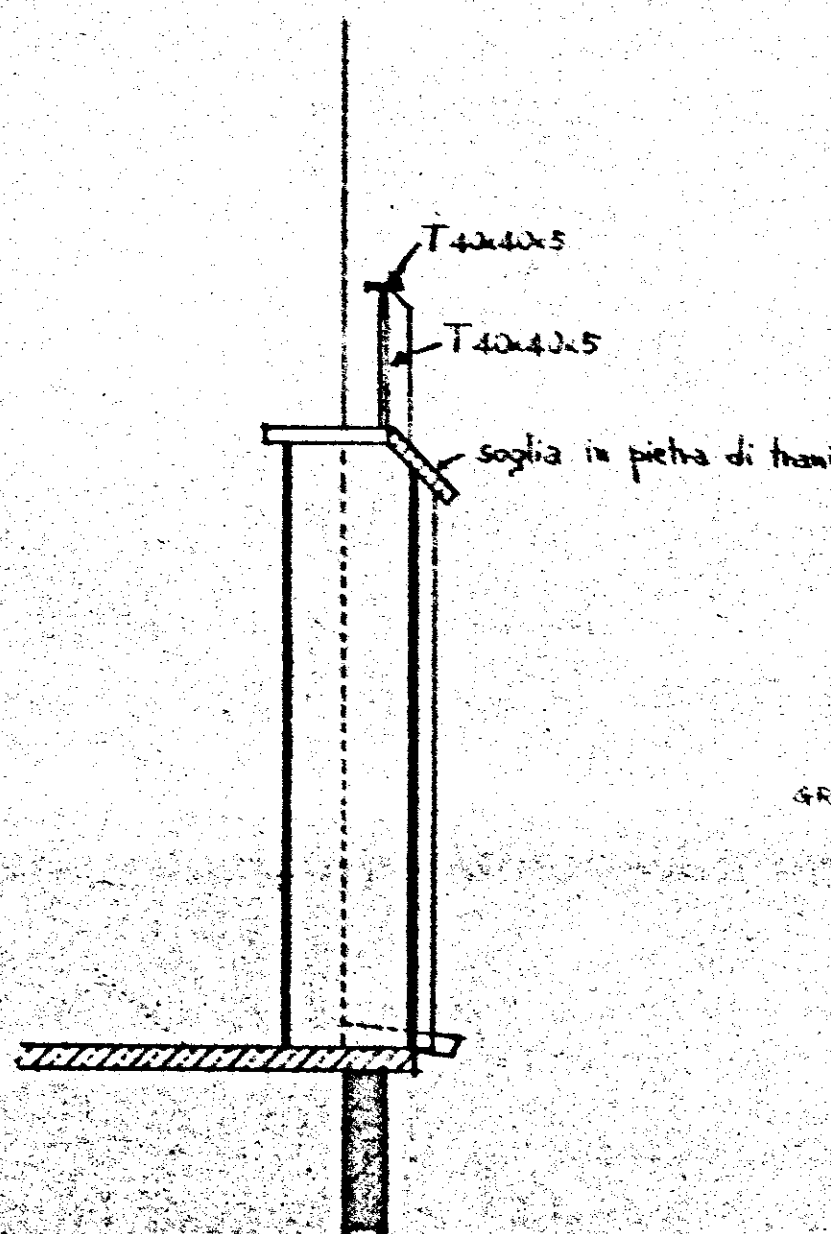

T 40x40x5
 T 40x40x5
 soglia in pietra di travertini

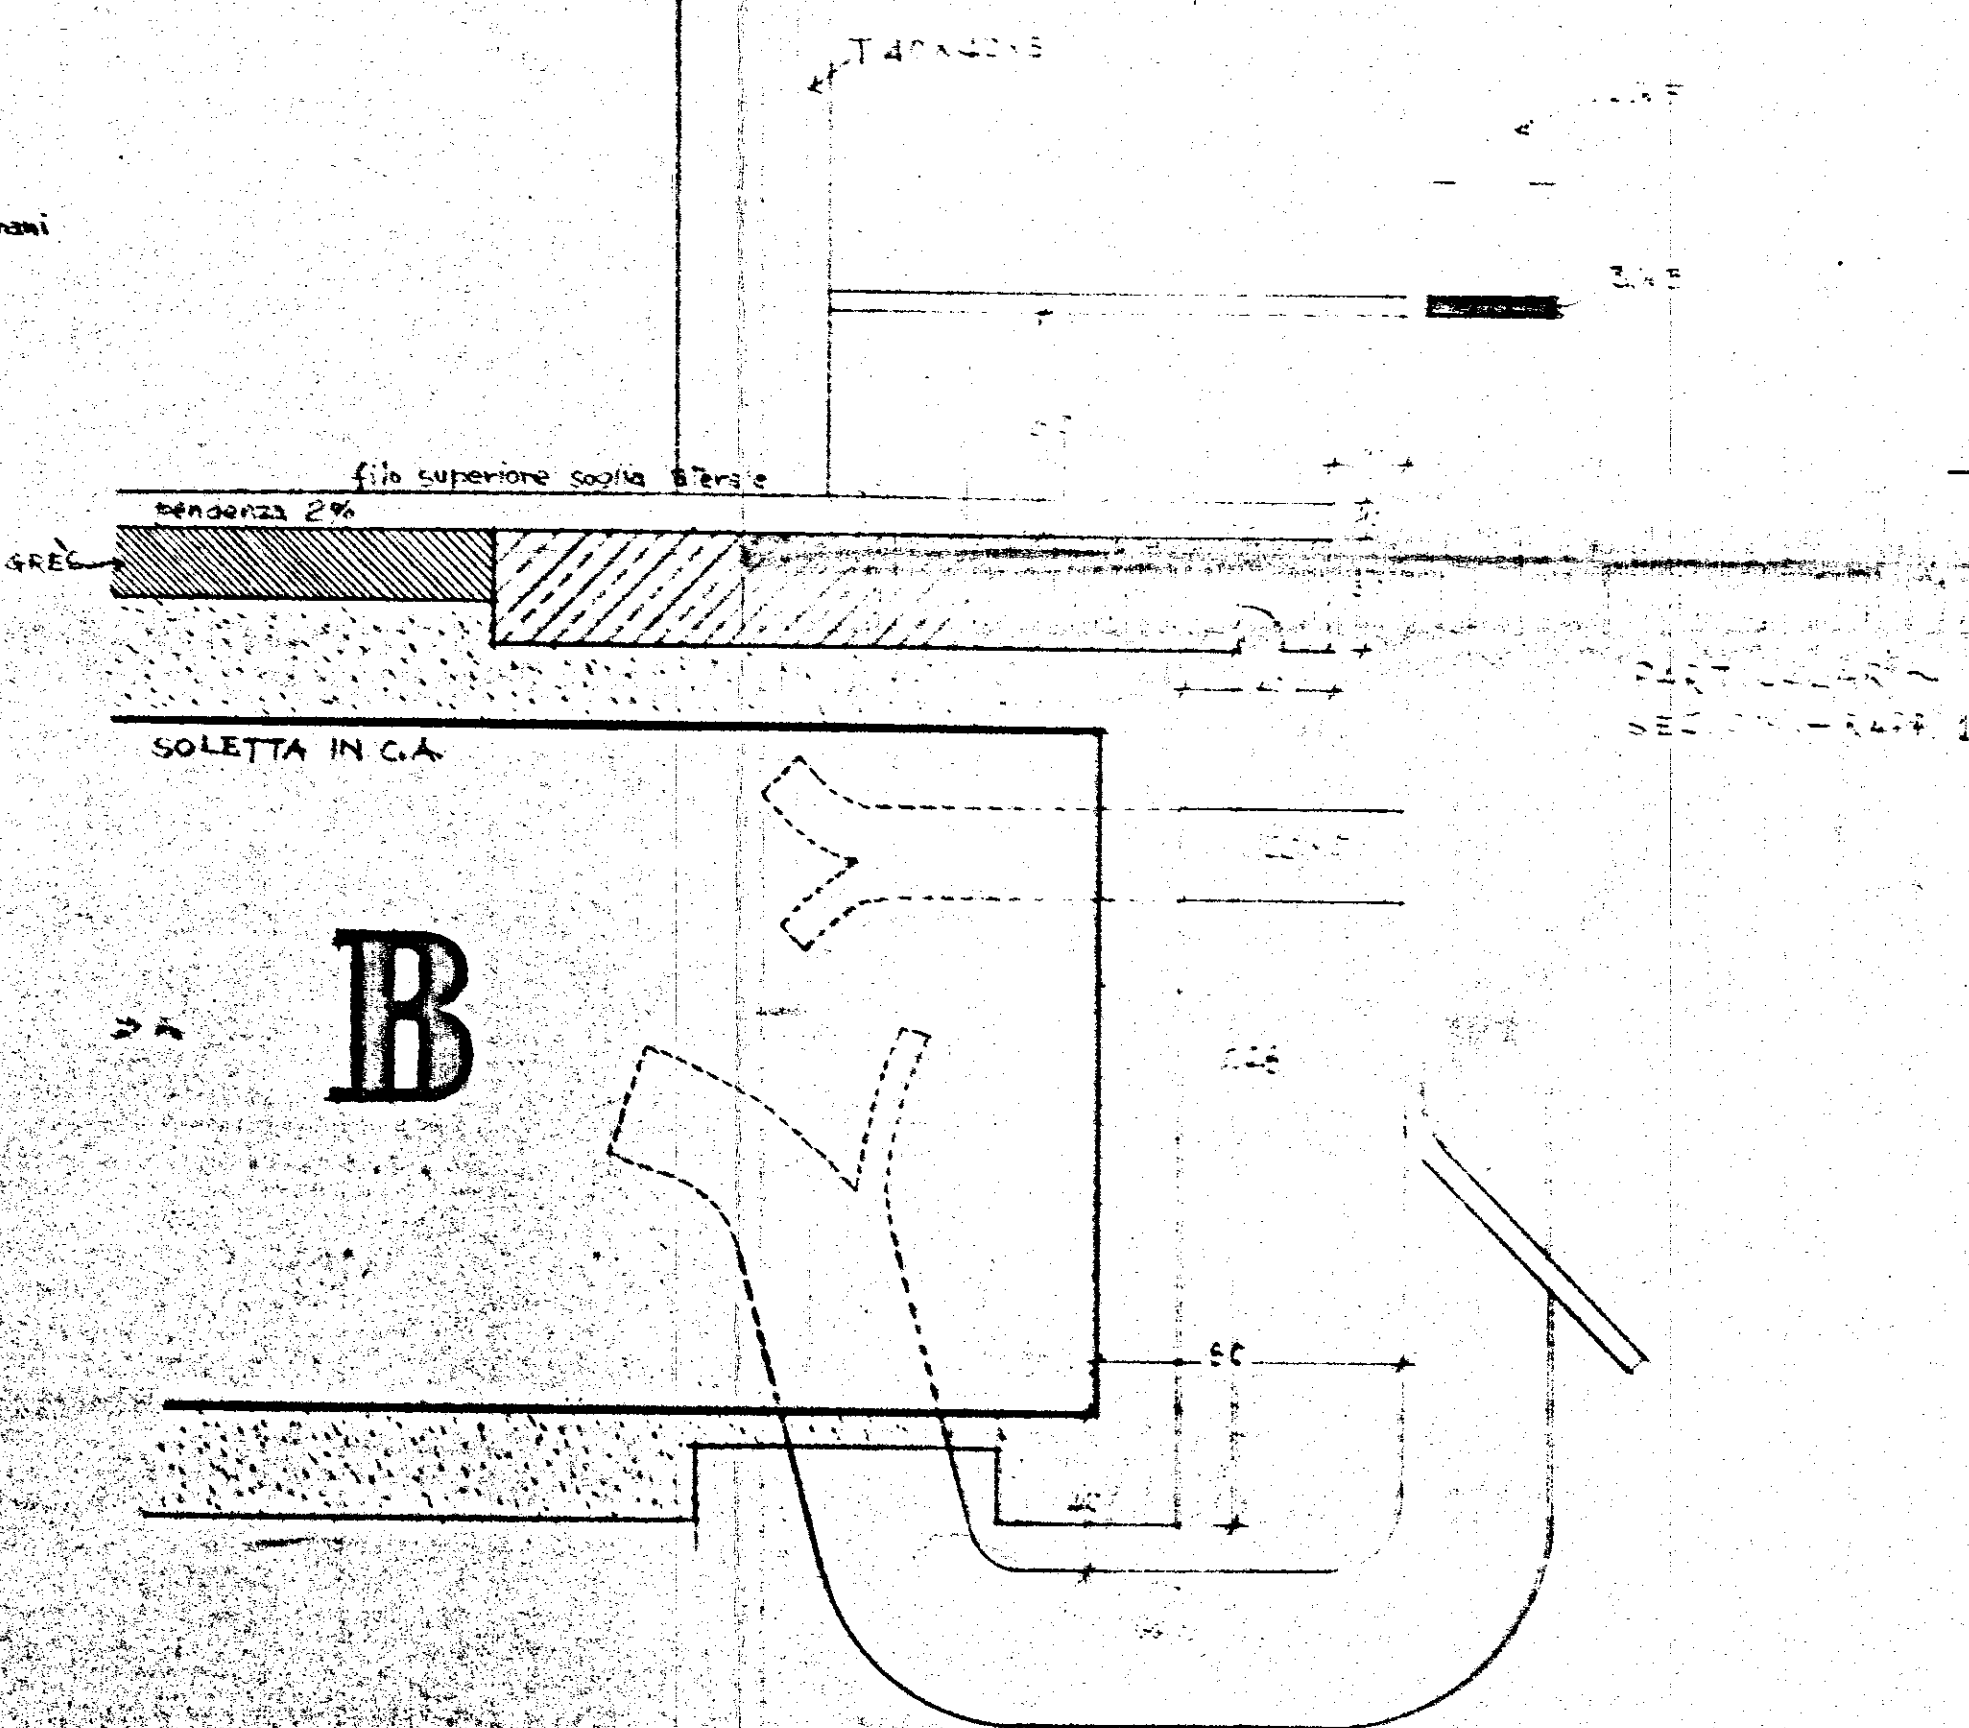

B