
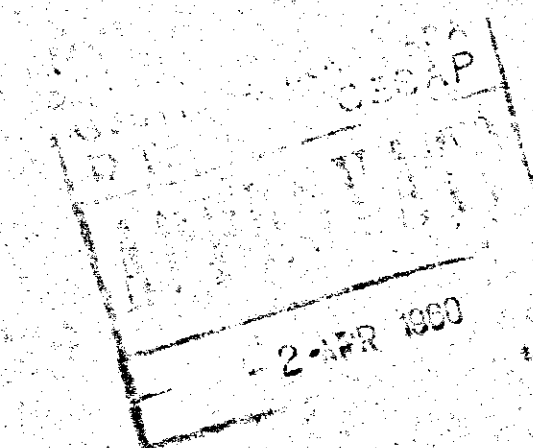
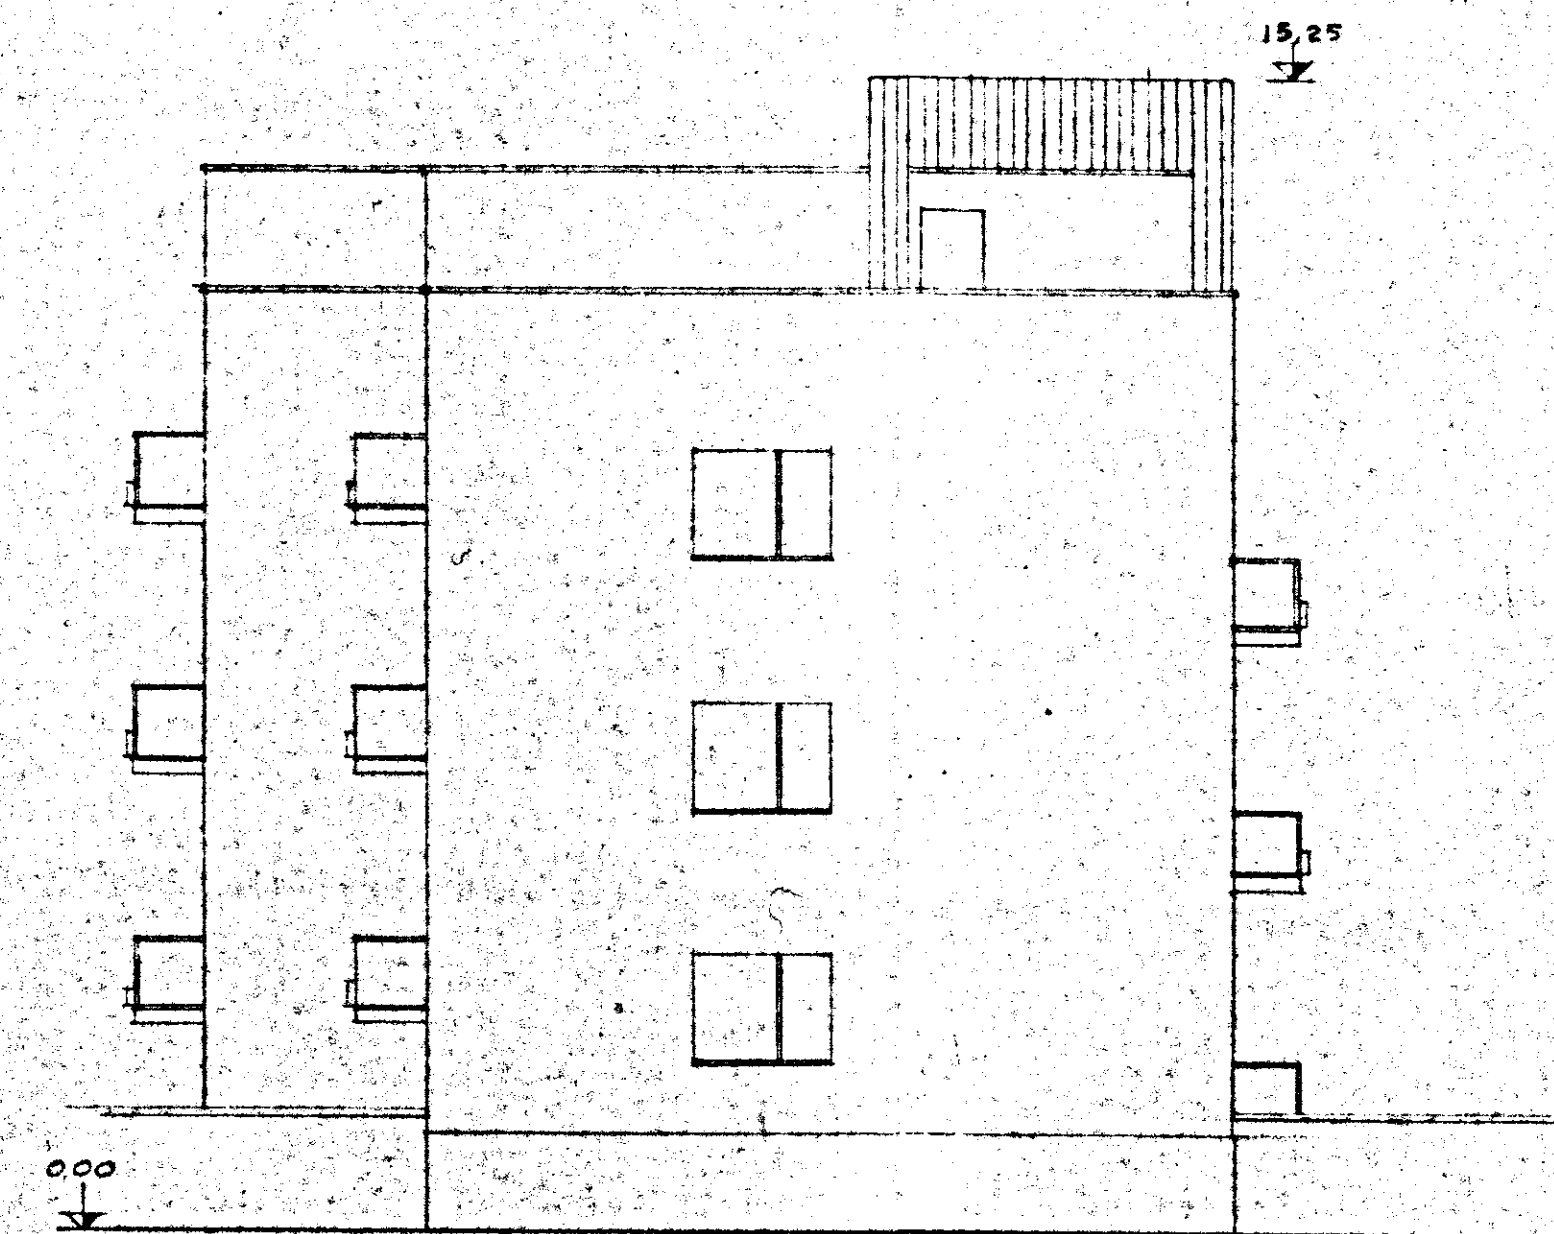


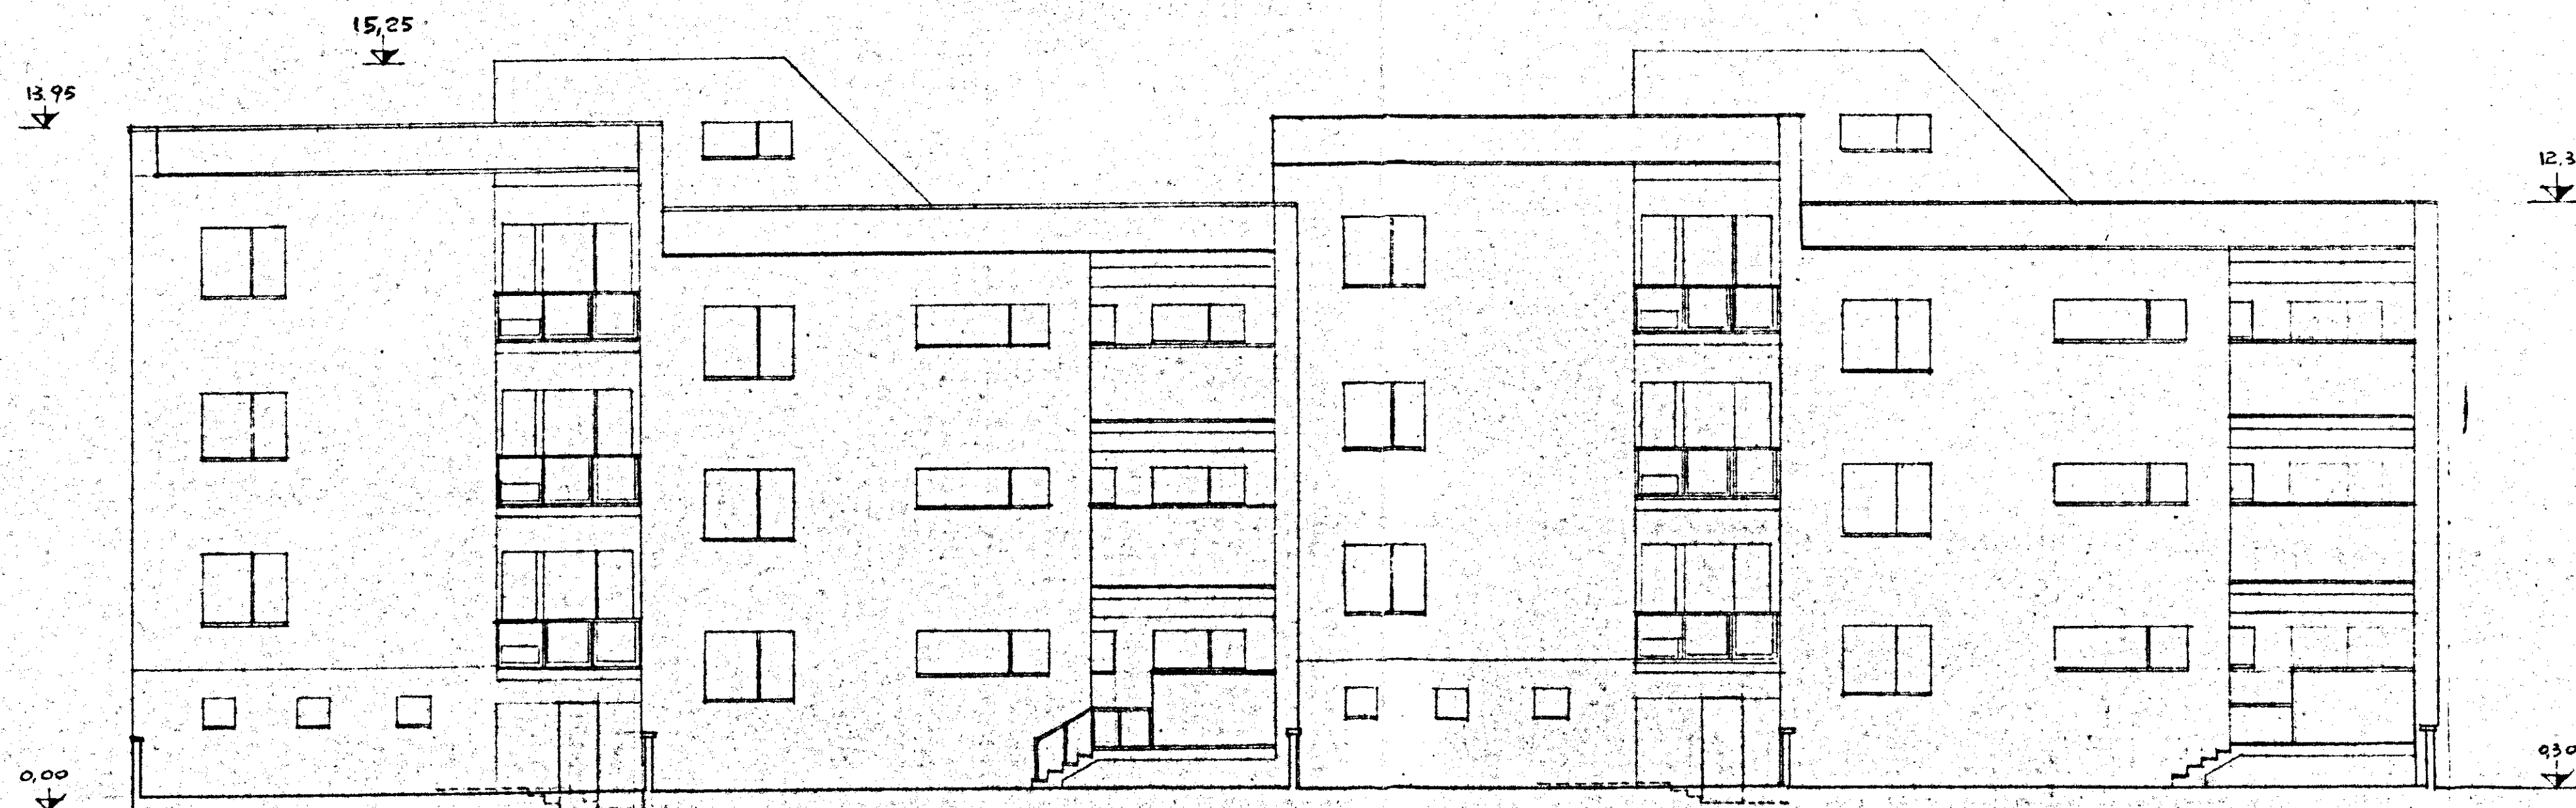

IL CA. GRUPPO

GESTIONE	GRUPPO ARCEL SPACCARELLI - A. BACCIN - BRUNO TAVOLETTI C. BACCIN	
IN CASA	ed. E	DIS. N° 6955
2° SETTEMANO		TAV. 5
CASE in	n° 21-22-23-24	SERIE 243
MECANICHE		
STAZIONE AER.	PROSPETTI. SUB.DVEST. SUB.EST	ROMA
T. A. C. P.		1:100
BRINDISI		7 DICEMBRE 1959