
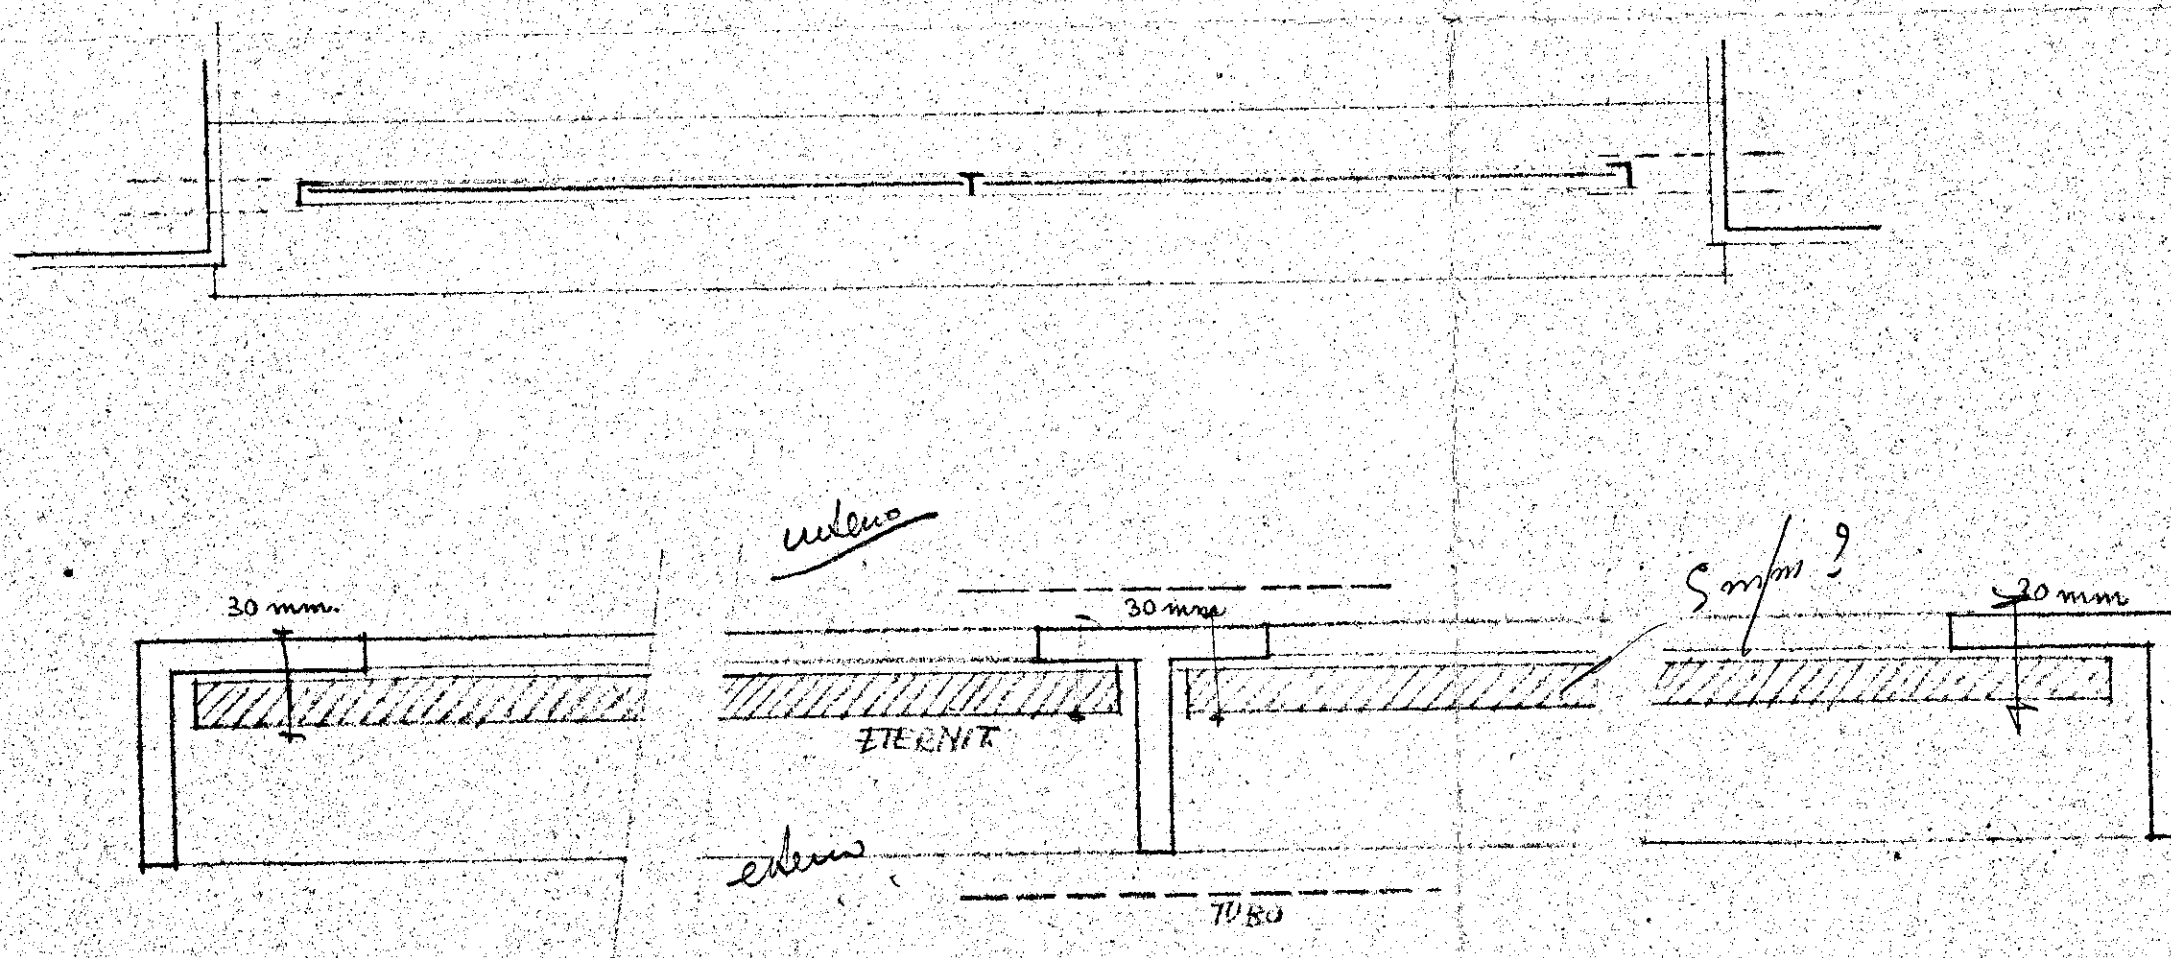
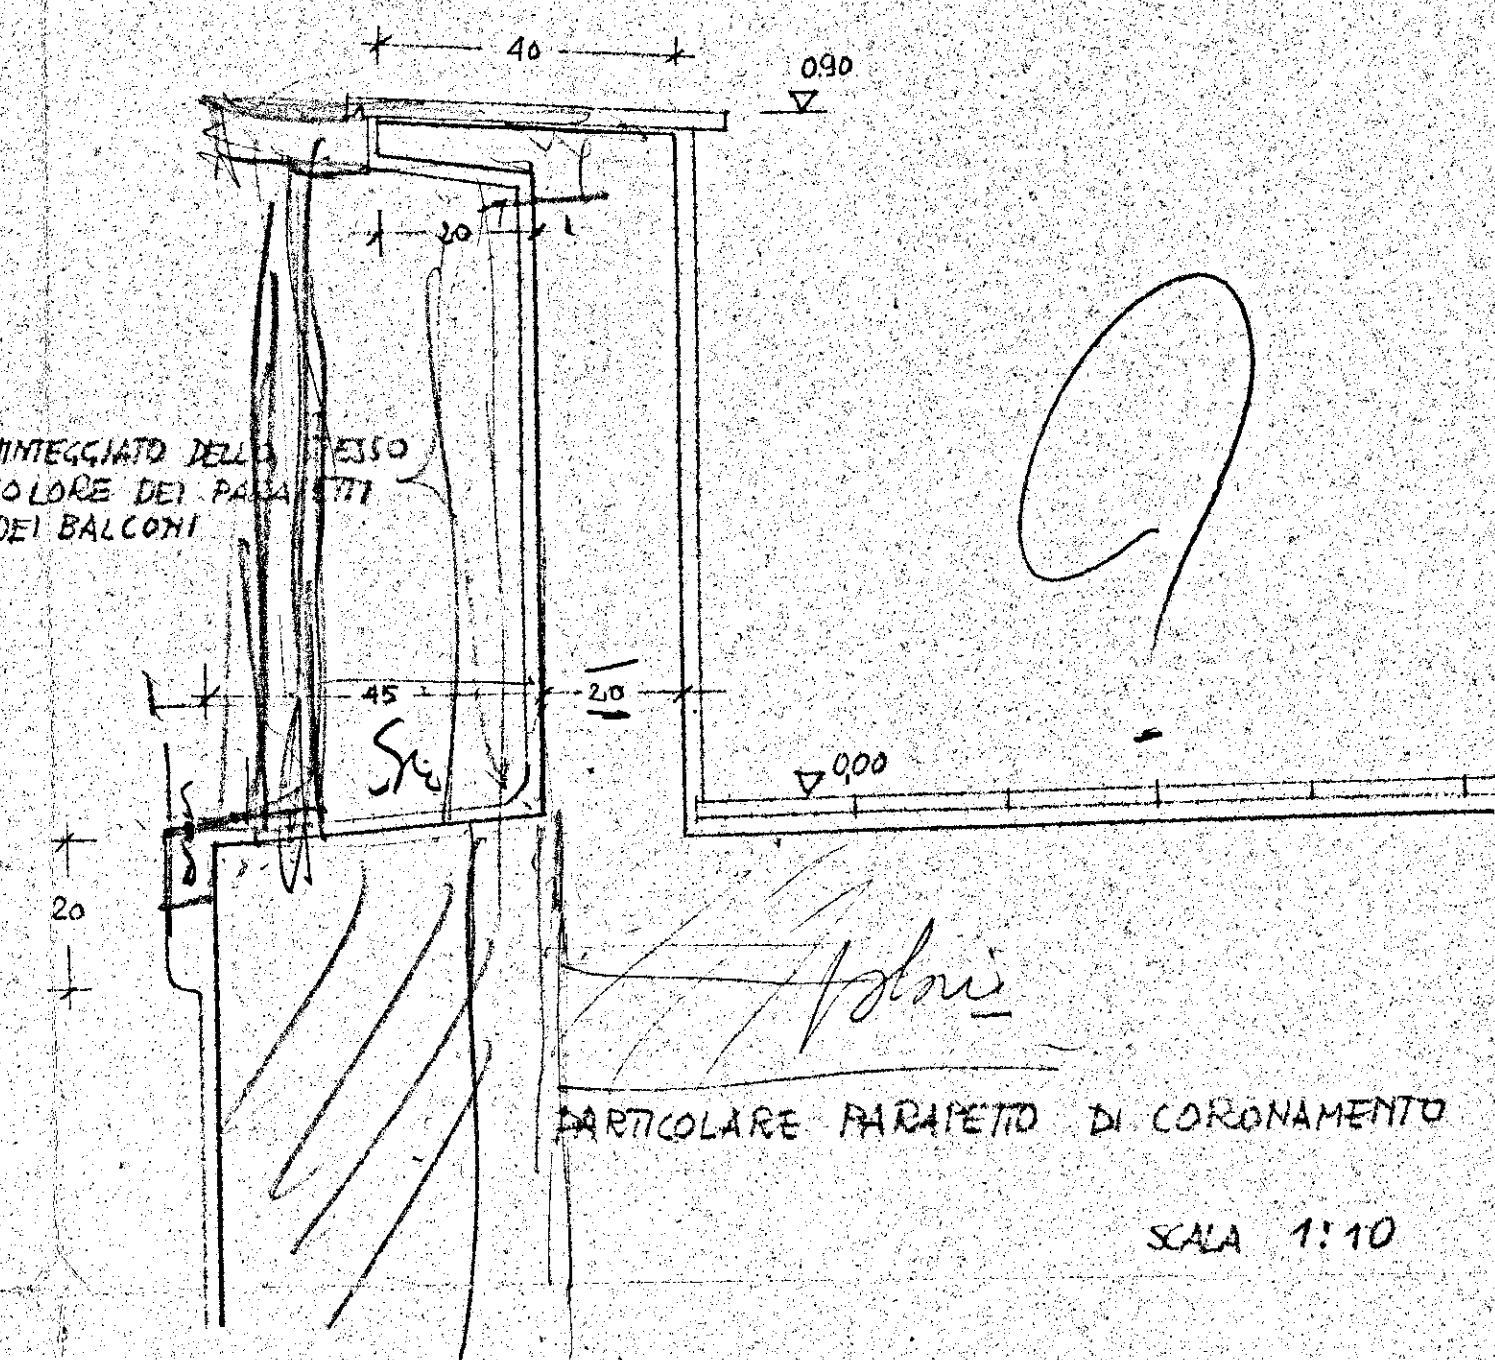
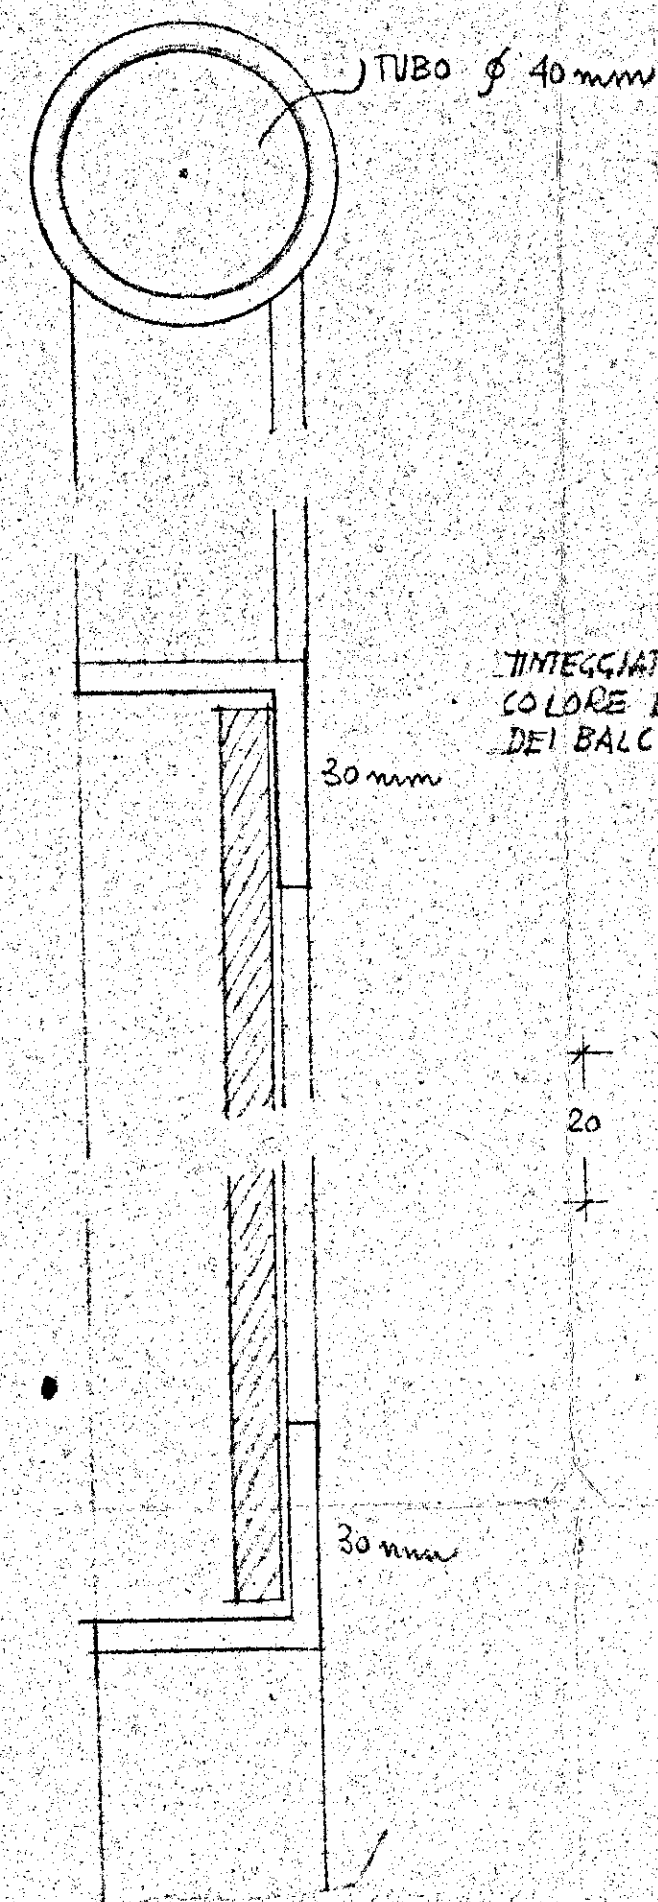


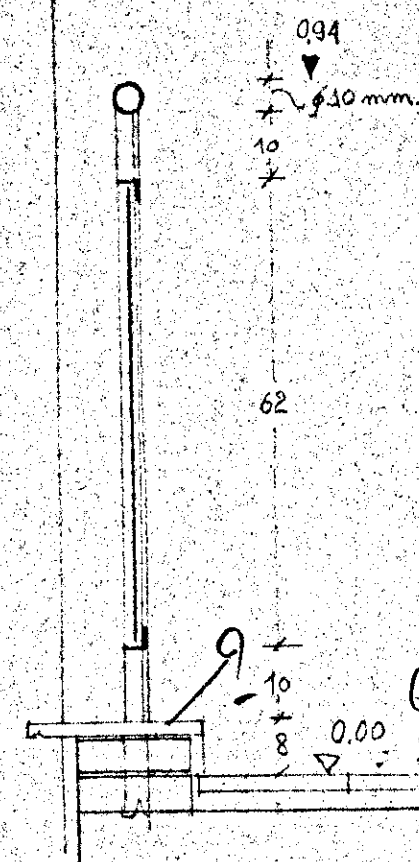


1:1

30

35

40

1:10

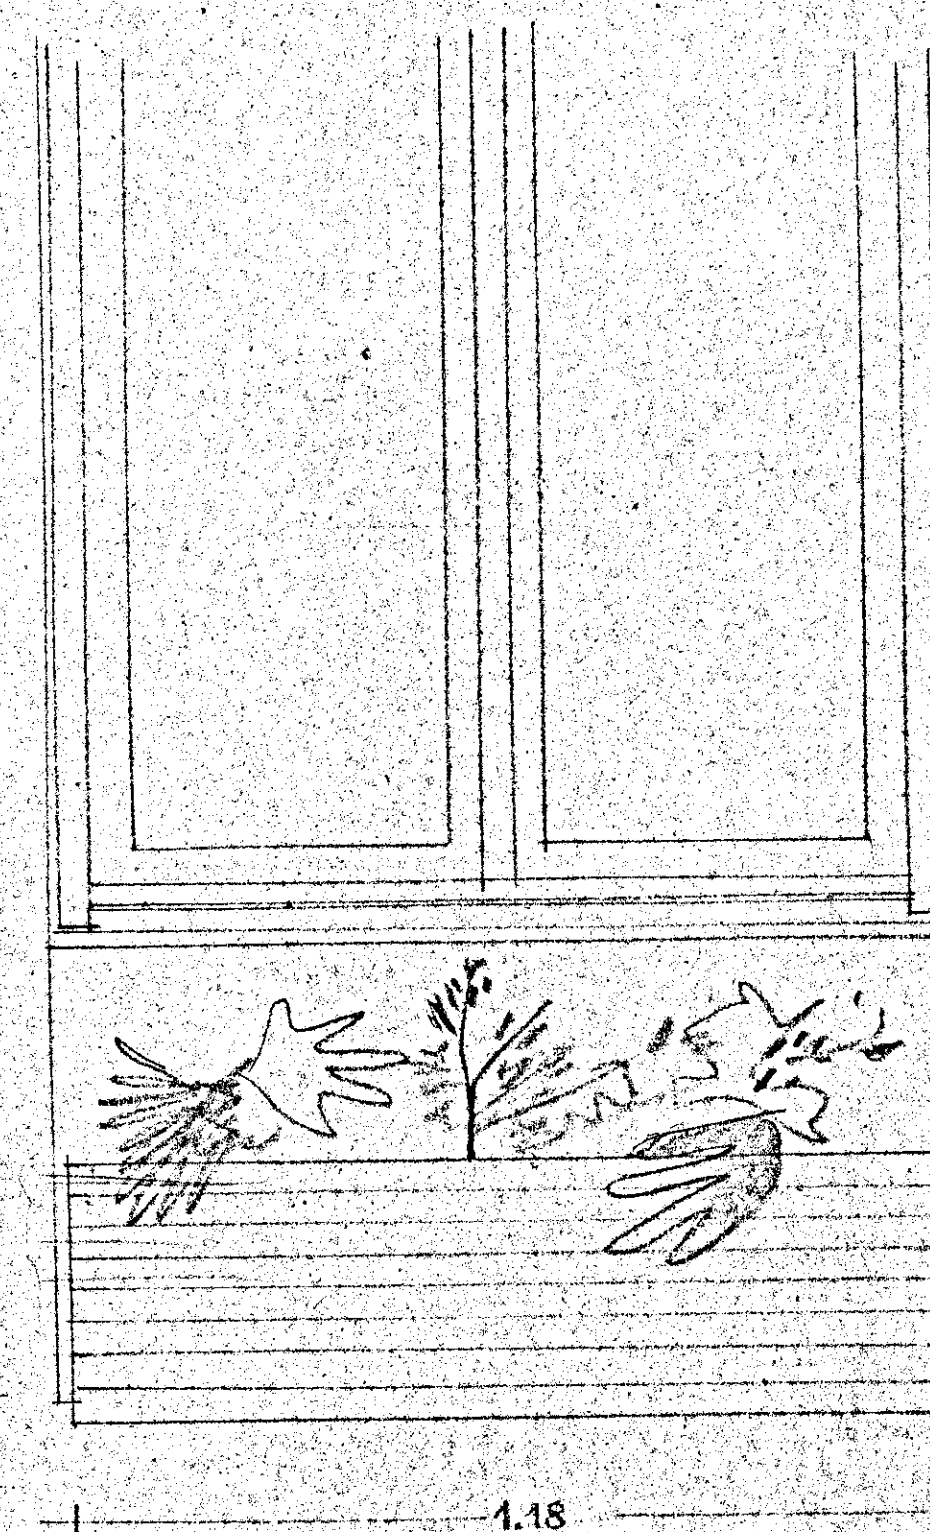

FINESTRA TIPO 'A', IMPOSTATA A FILO INTERNO ALL'ULTIMO PIANO E MANTENUTA A PIOMBO NEI PIANI SOTTOSTANTI

PARTICOLARE FINESTRE CON FIORIERE SUI LATI CORTI SCALA 1:10

Dott. Arch. GIULIO PAOLO BOTTIGNI VIA MGR. VENEZO 64 - ROMA TELEF. 4-5522	I.N.A. CASA - IST. AUTONOMO PER LE CASE POPOLARI DELLA PROV. DI BRINDISI - PROGETTO A.D. PER LA VORATORI - RIONE COMMENDA LOTTO I/A.	DATA	15	LUGLIO	1952
	POS.	PROT.	0	0	1
DIS. PARTICOLARI LOGGE - CORNICIONE - FINESTRE		RAPP.	1 : 10 = 1 : 1		
TAVOLA N. 10	DATA	ARCH.	RIFERIMENTO ALLA TAV. N.		
AGGIORNAMENTI: a. b. c. d. e.			SOSTITUISCE LA TAV. N.		
			SOSTITUITO DALLA TAV. N.		
Dil.					
COPIE					