

ISTITUTO AUTONOMO CASE POPOLARI
PER LA PROVINCIA DI BRINDISE

CASE PER LAVORATORI

AGRICOLI DIPENDENTI


IN CEGLIE MESSAPICO (ALLOGGI N° 46)

CREMI DI VOLONTARI


Scala 1:200



PIANTA MURATURE

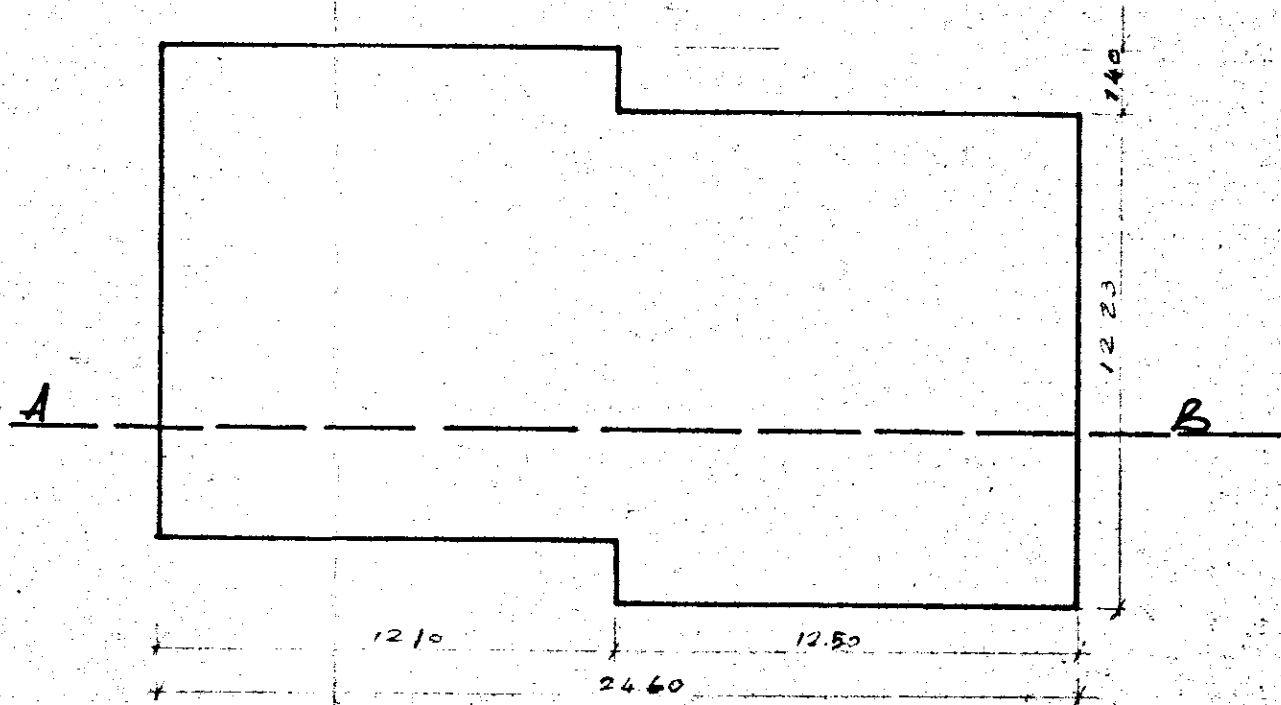

SEZIONE A-B

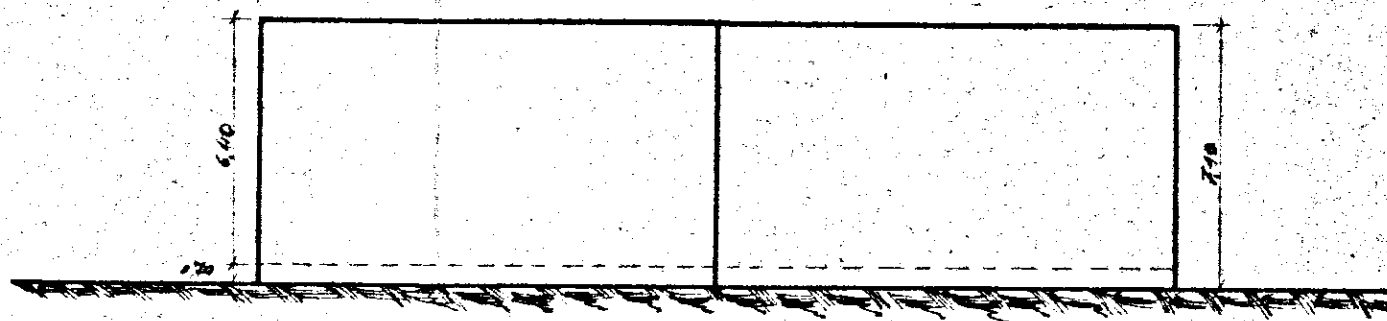

6.5.1969