


C.I.L.A. s.p.a.
 Commissionaria Industrie Laterizi e Affini
 Ufficio Vendite TARANTO
 Via F. Crispi, 48 - Tel. 21433

SEZIONE GENERICA SOLAIO

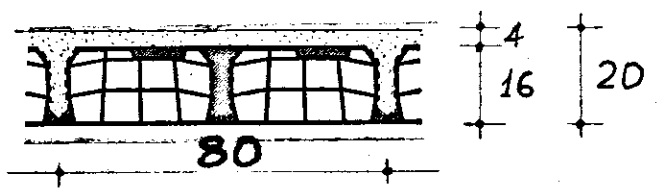

LE ARMATURE INDICATE SI RIFERISCONO AD UN INTERASSE E SONO PREVISTE IN ACCIAIO A.M. 4400

IMPIEGARE CONGLOMERATO CLASSE R 28 55 $\geq$ 250 Kg./cm²


DURANTE LA POSA E FINO A STAGIONATURA DEL GETTO DISPORRE ROMPIRATTA PROVVISORI OGNI 2.00 m.

I DIAMETRI TRA PARENTESI COSTITUISCONO L'ARMATURA DI CONFEZIONE

IL PRESENTE ELABORATO COSTITUISCE UNA SEMPLICE INDICAZIONE TECNICA. SE VERRÀ UTILIZZATO, ANCHE IN PARTE, PER IL PROGETTO DELLA COSTRUZIONE, ESSO DOVRÀ ESSERE PRIMA SOTTOPOSTO A TUTTI I CONTROLLI E LE VERIFICHE NECESSARI.

cila		
COMMISSIONARIA INDUSTRIE LATERIZI & AFFINI S. p. A. - VERONA		
DITTA		
Soc. Coop. Edilizia CO.RE.FA. - FASANO (BR.)		
RIFERIMENTO ACCETTAZIONE D'OPERTA N° 36/BR DEL 2/7/1970		
LAVORO		
I.A.C.P. ALLOGGI PER LAVORATORI AGRICOLI CANTIERE DI CEGGIE MESSAPICO		
OGGETTO		
DEL DISEGNO Pianta 1° solaio fabbricato "A" con disposizione ferri		
DATA 9/7/70	SOSTITUISCE IL DISEGNO IN DATA	SOSTITUITO IL 31/7/70

FABBRICATO DI TIPO "A" - 1° SOLAIO

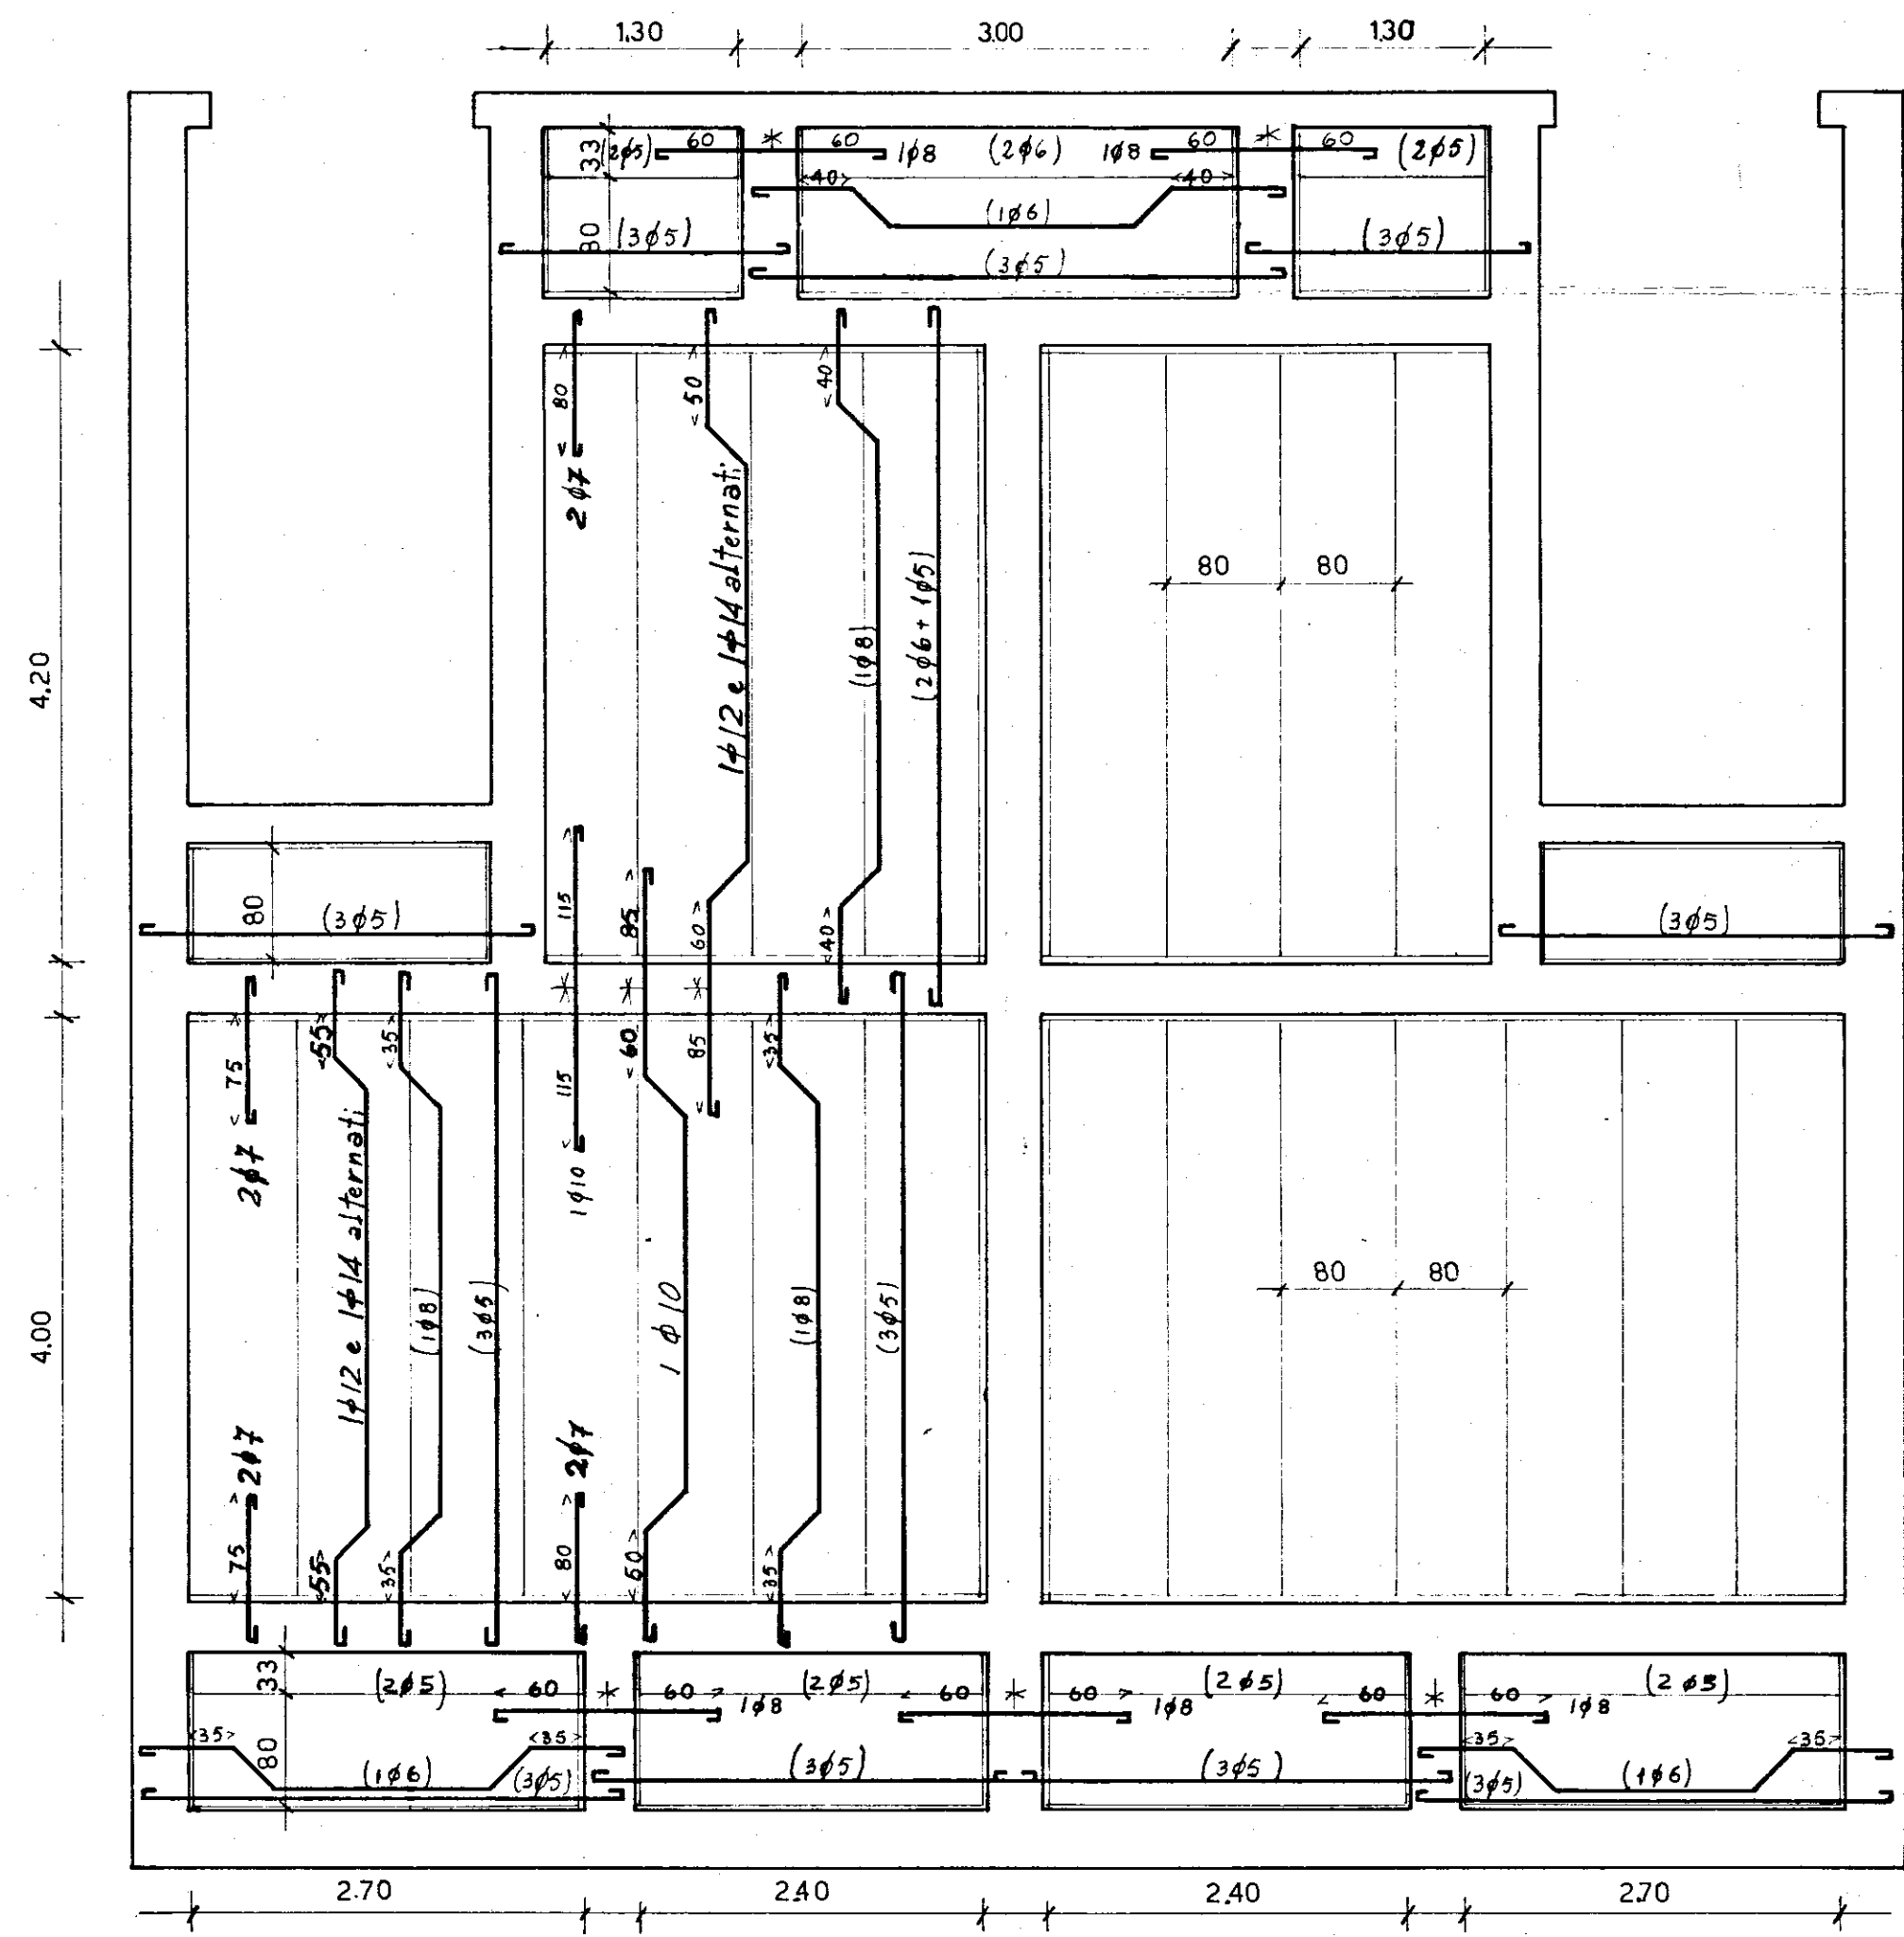

Mod. 101/6 - 2000 12-69 - FICUT-Milano
 DISEGNATO DA
 CALCOLATO DA
 DISTINTA W 26/BR
 S.C.L.A.