


Progetto per la costruzione di
edifici residenziali in Ostuni

- Piano di zona 167 - nucleo A
Lotti 27 · 28 · 29 · 30

PROGETTAZIONE

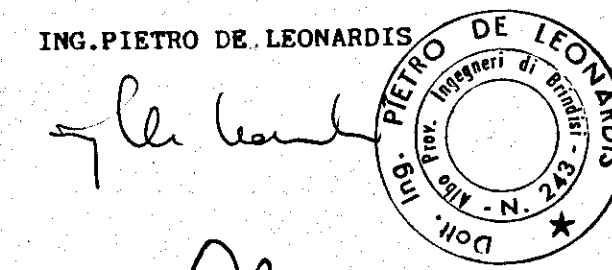

[Handwritten signature]

IMPIANTO TERMICO
PIANO SETTIMO - scala 1:100

L'IMPRESA
L'IMPRESA
TOMMASO SARDELLA

[Handwritten signatures and initials: pl, m, sg, p, h]

TAV 29

