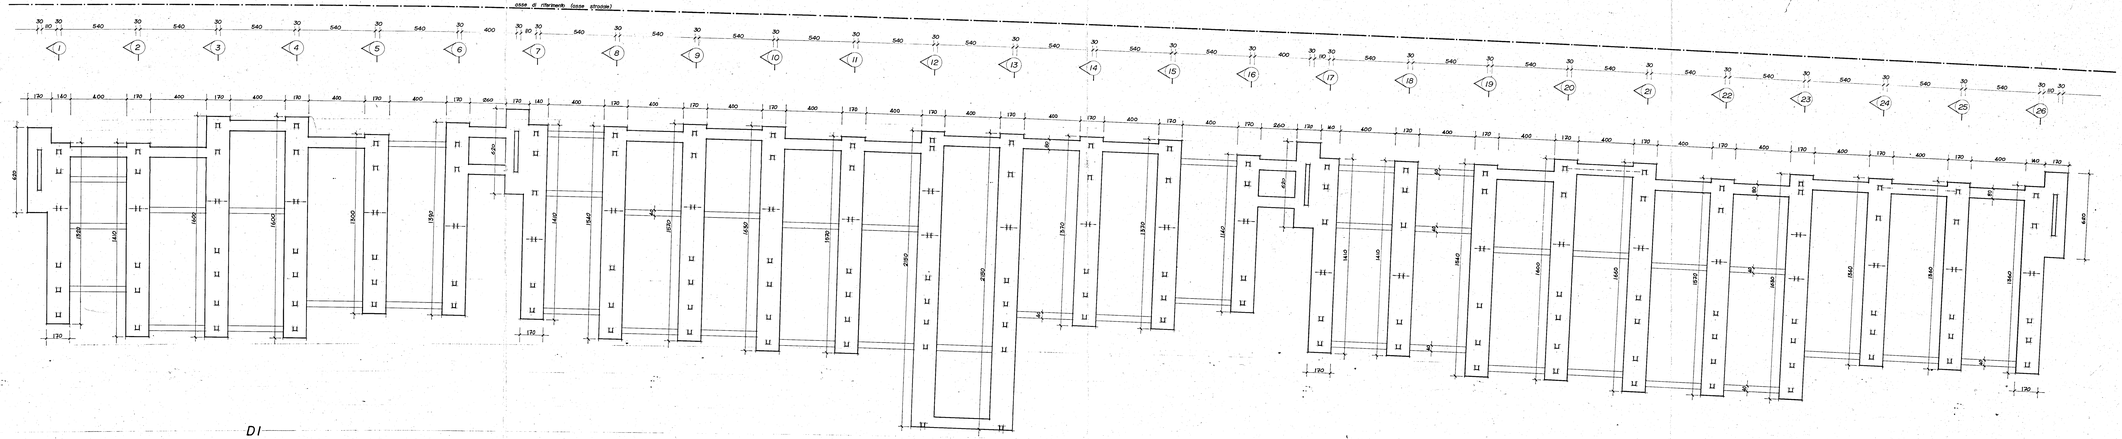

DISEGN.	DATA	SIGLA	PROGETTO N.	TAV. N°	STUDIO TECNICO
DISEGN.					Ing. Antonio E. Corrado
COLLAB.	dic. '78	S	1		Brindisi - Corso Roma, 99 - Tel. 23083 - 27483
VISTO					

VERIFICARE MISURE E QUOTE

COMMITTENTE: I.A.C.P. - BRINDISI

ALLOGGI POPOLARI IN BRINDISI
RIONE PERRINO
LEGGE 865/71 e 513 - PI 00/165-1

SOSTITUISCE IL N.
SOSTITUITO DAL N.
SCALA 1:100

PIANTA DEGLI SCAVI

IL COMMITTENTE:

IL PROGETTISTA:

UFFICIO DEL GENIO CIVILE BRINDISI

Si attesta che copia del presente atto risulta depositata presso questo Ufficio ai sensi della L. 5/11/1971 n. 1086.

Brindisi, 19 FEB. 1979

Il Funzionario Delegato
(Ing. Giuseppe Sommella)