



GESTIONE CASE LAVORATORI (legge 14 2 963 n° 60)		Intervento N° 194		stazione appaltante: i. a. c. p.	
QUARTIERE «S.ELIA» BRINDISI Edilizia Sovvenzionata					
Comparto "S. palazzina 1					
IMPIANTO TERMICO IDRICO E FOGNANTE					
Dr. Ing. ITALO PERRETTI		EDILIZIA		data	
Dr. Arch. FORTUNATO PIGNATELLI		EDILIZIA - coordinatore		aggiornamenti	
Dr. Ing. CORRADO TRAVAGLINI		EDILIZIA		aggiornamenti	
Dr. Ing. FRANCESCO D'ALONZO		STRUTTURE		archivio	
Dr. Ing. N. VIVARELLI SCARASCIA		IMPIANTI		note	
Dr. Ing. LEONARDO POTI		PROGRAMMAZIONE		controllo	
I. A. C. P.		DIREZIONE LAVORI		visto	


- Leggenda
- Percorso dell'unita per rete termica
 - oo } Colonne impianto termico
 - Rete idrica interrata
 - ===== Rete fognaria a soffitto
 - Rete idrica a soffitto
 - Colonna idrica
 - Colonna fognaria
 - Pozzetto fognario
 - Pozzetto d'ispezione

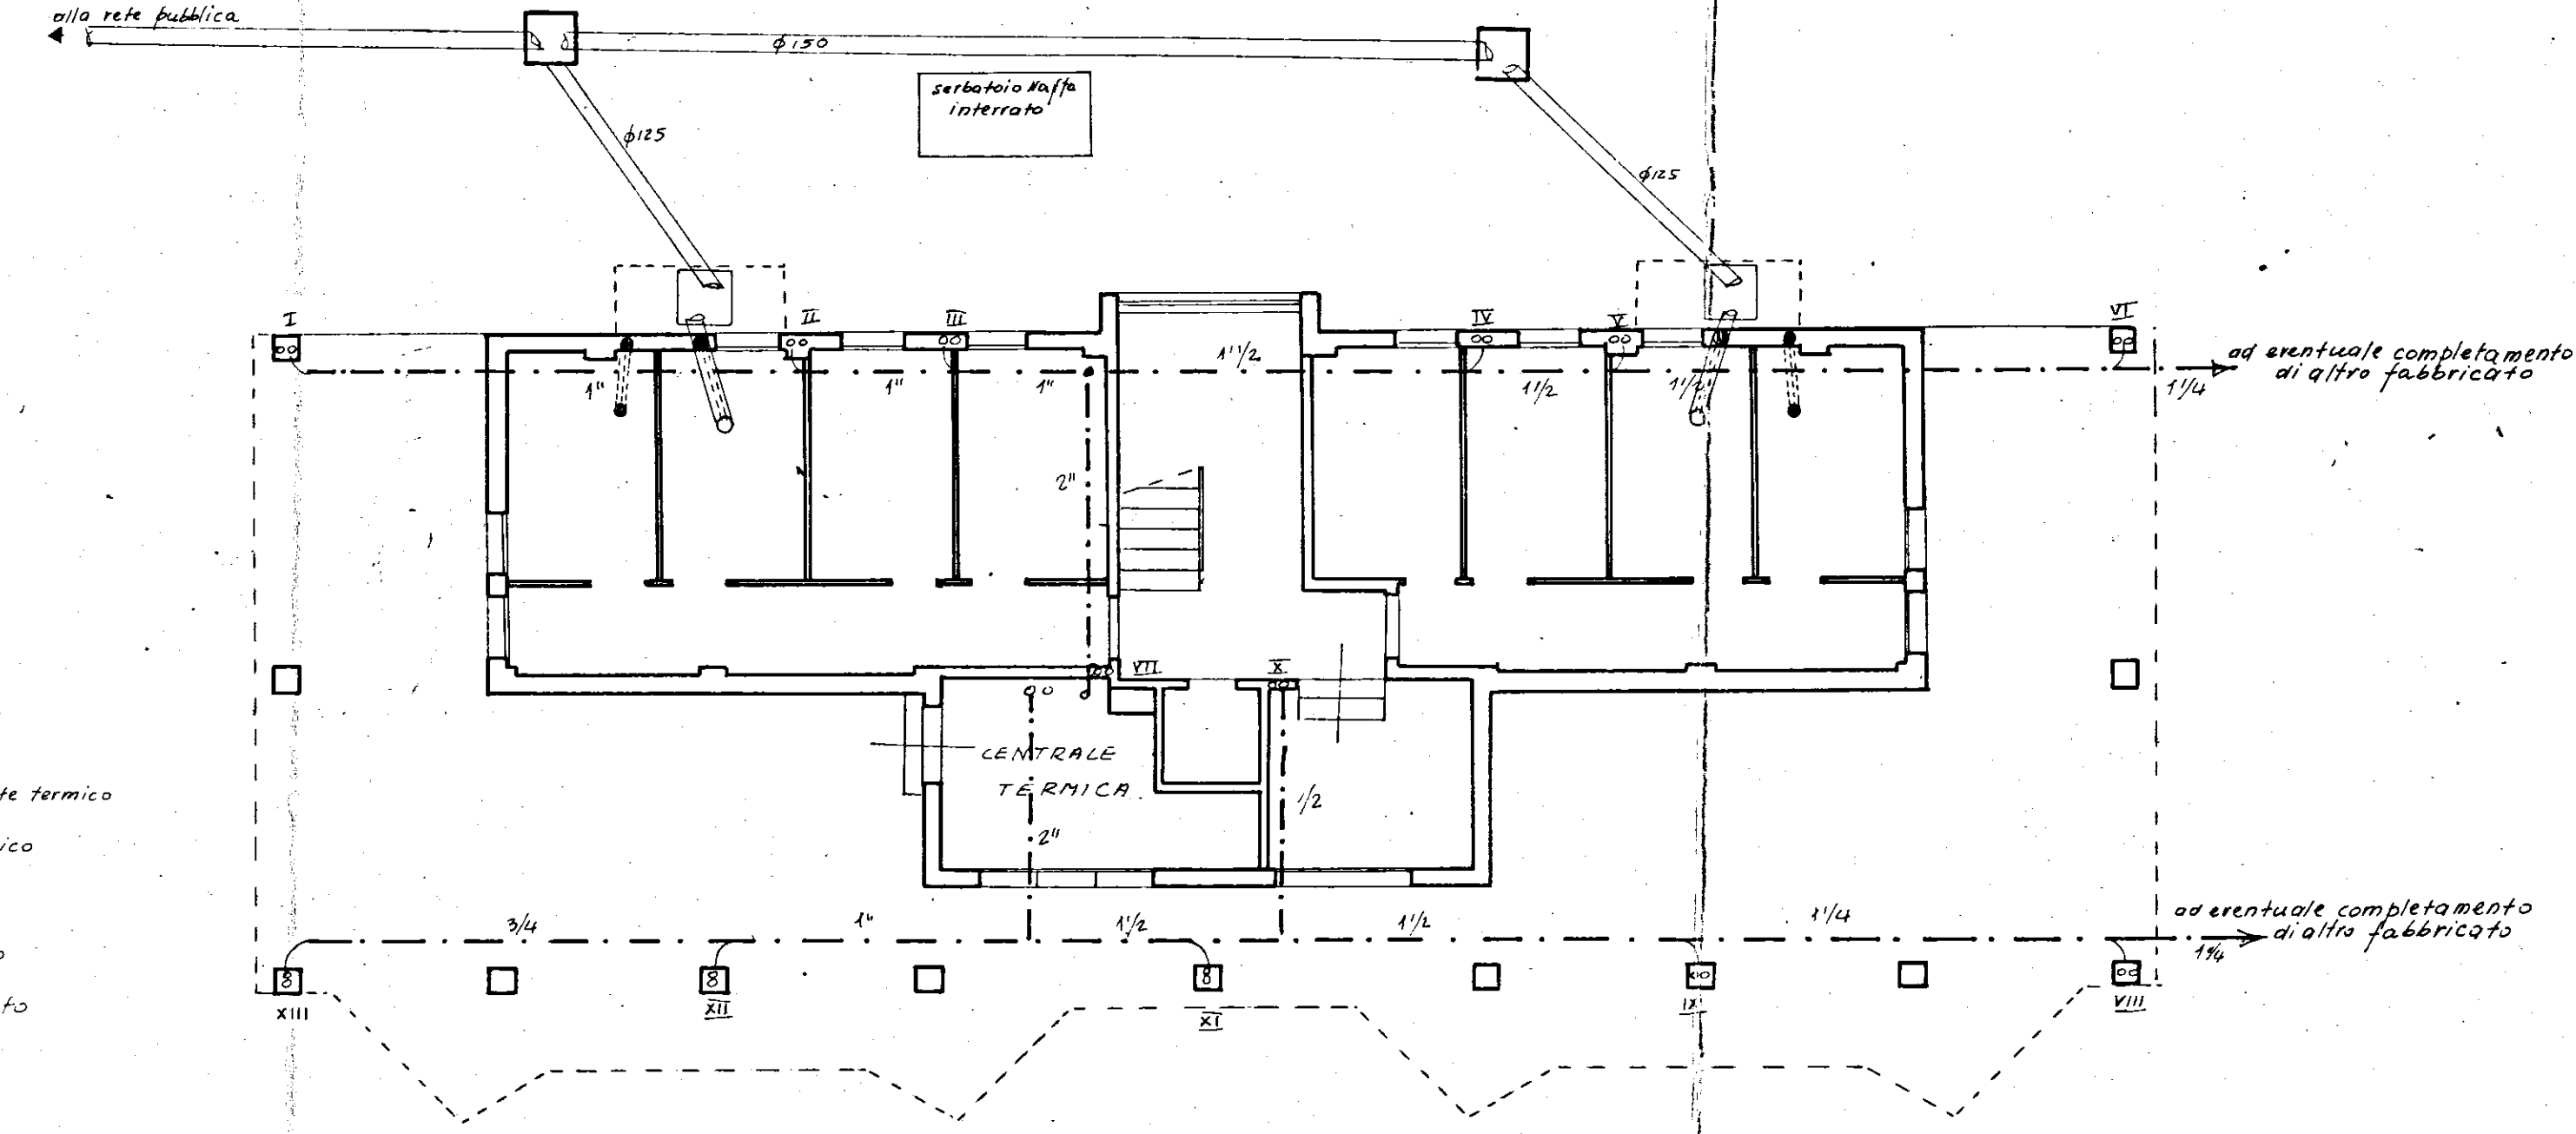

PIANO TERRA

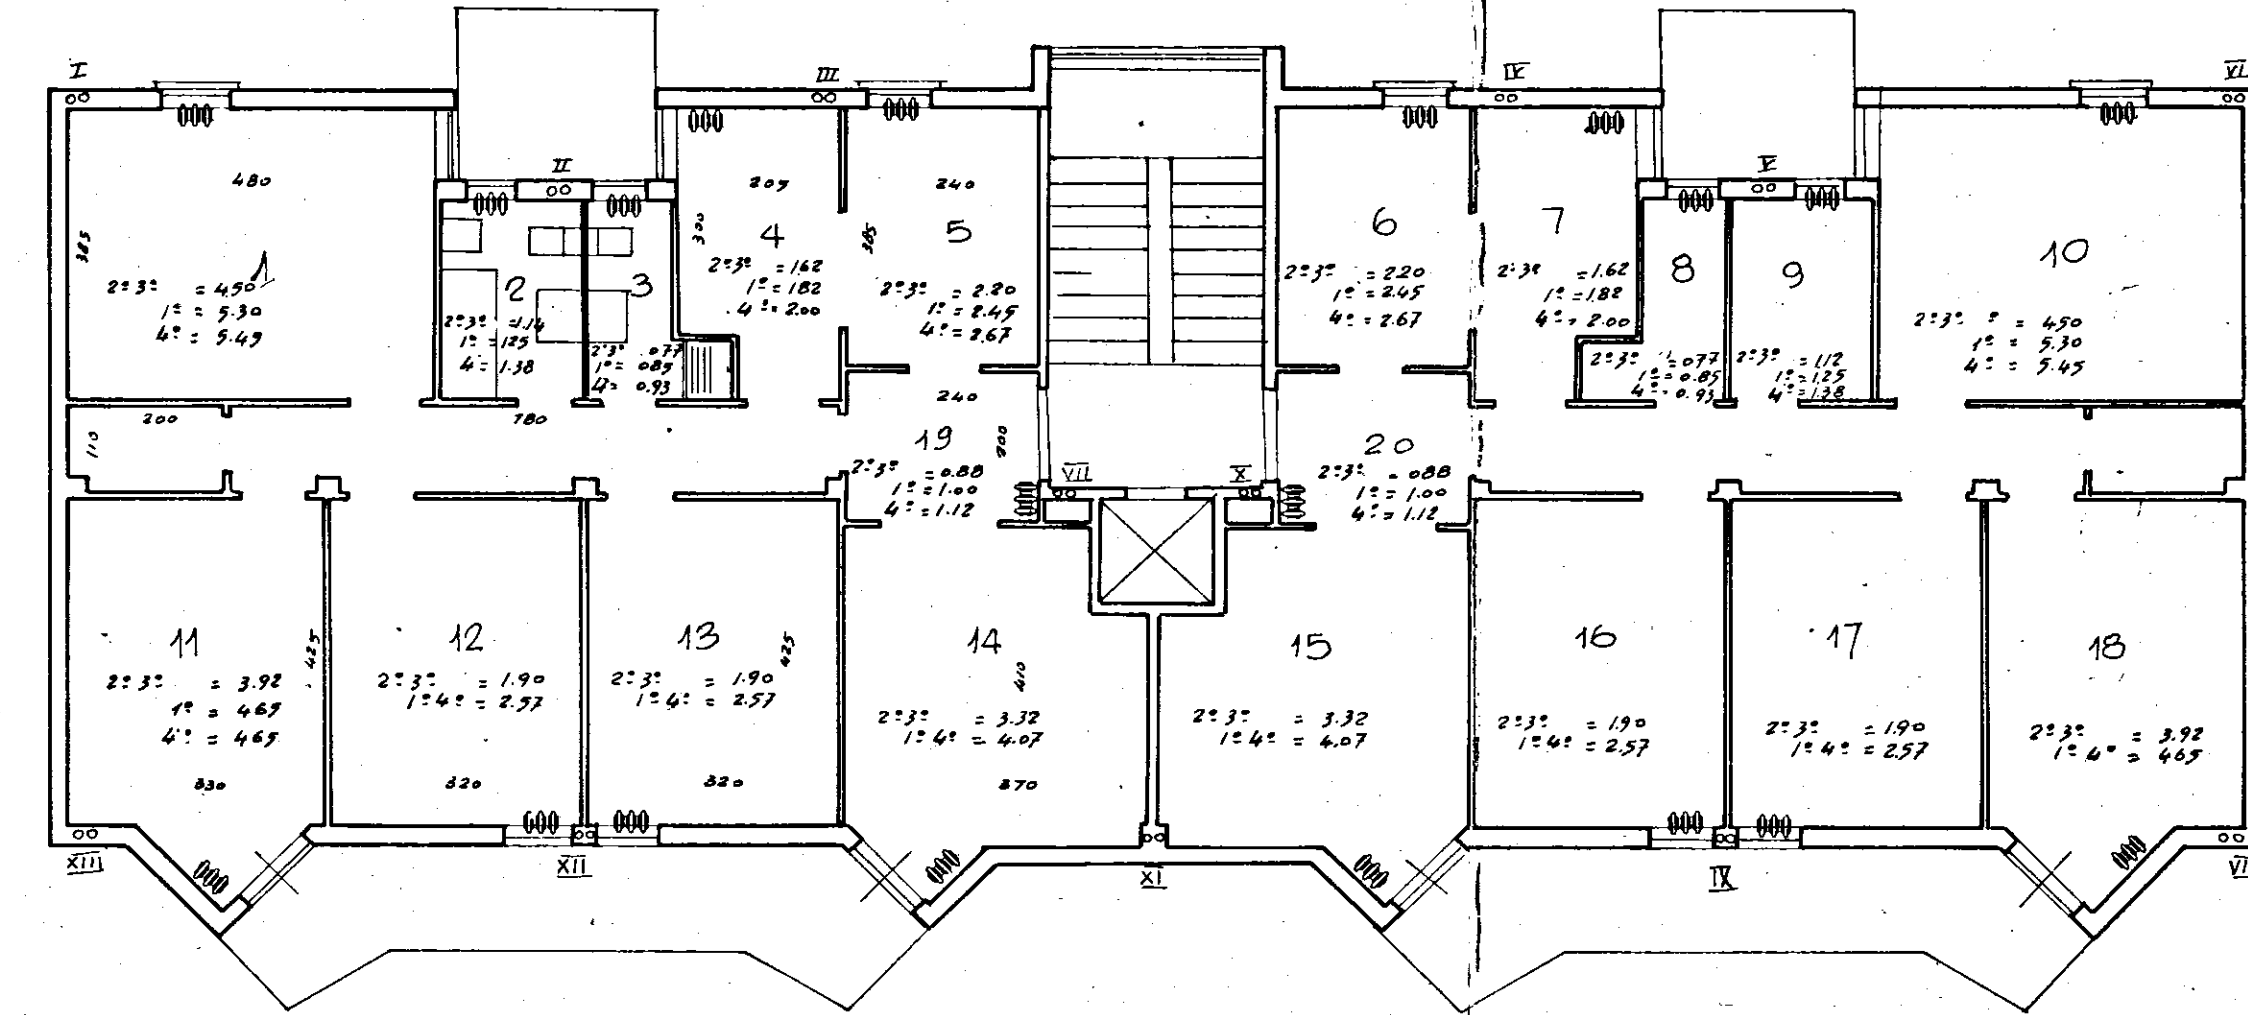

PIANO TIPO

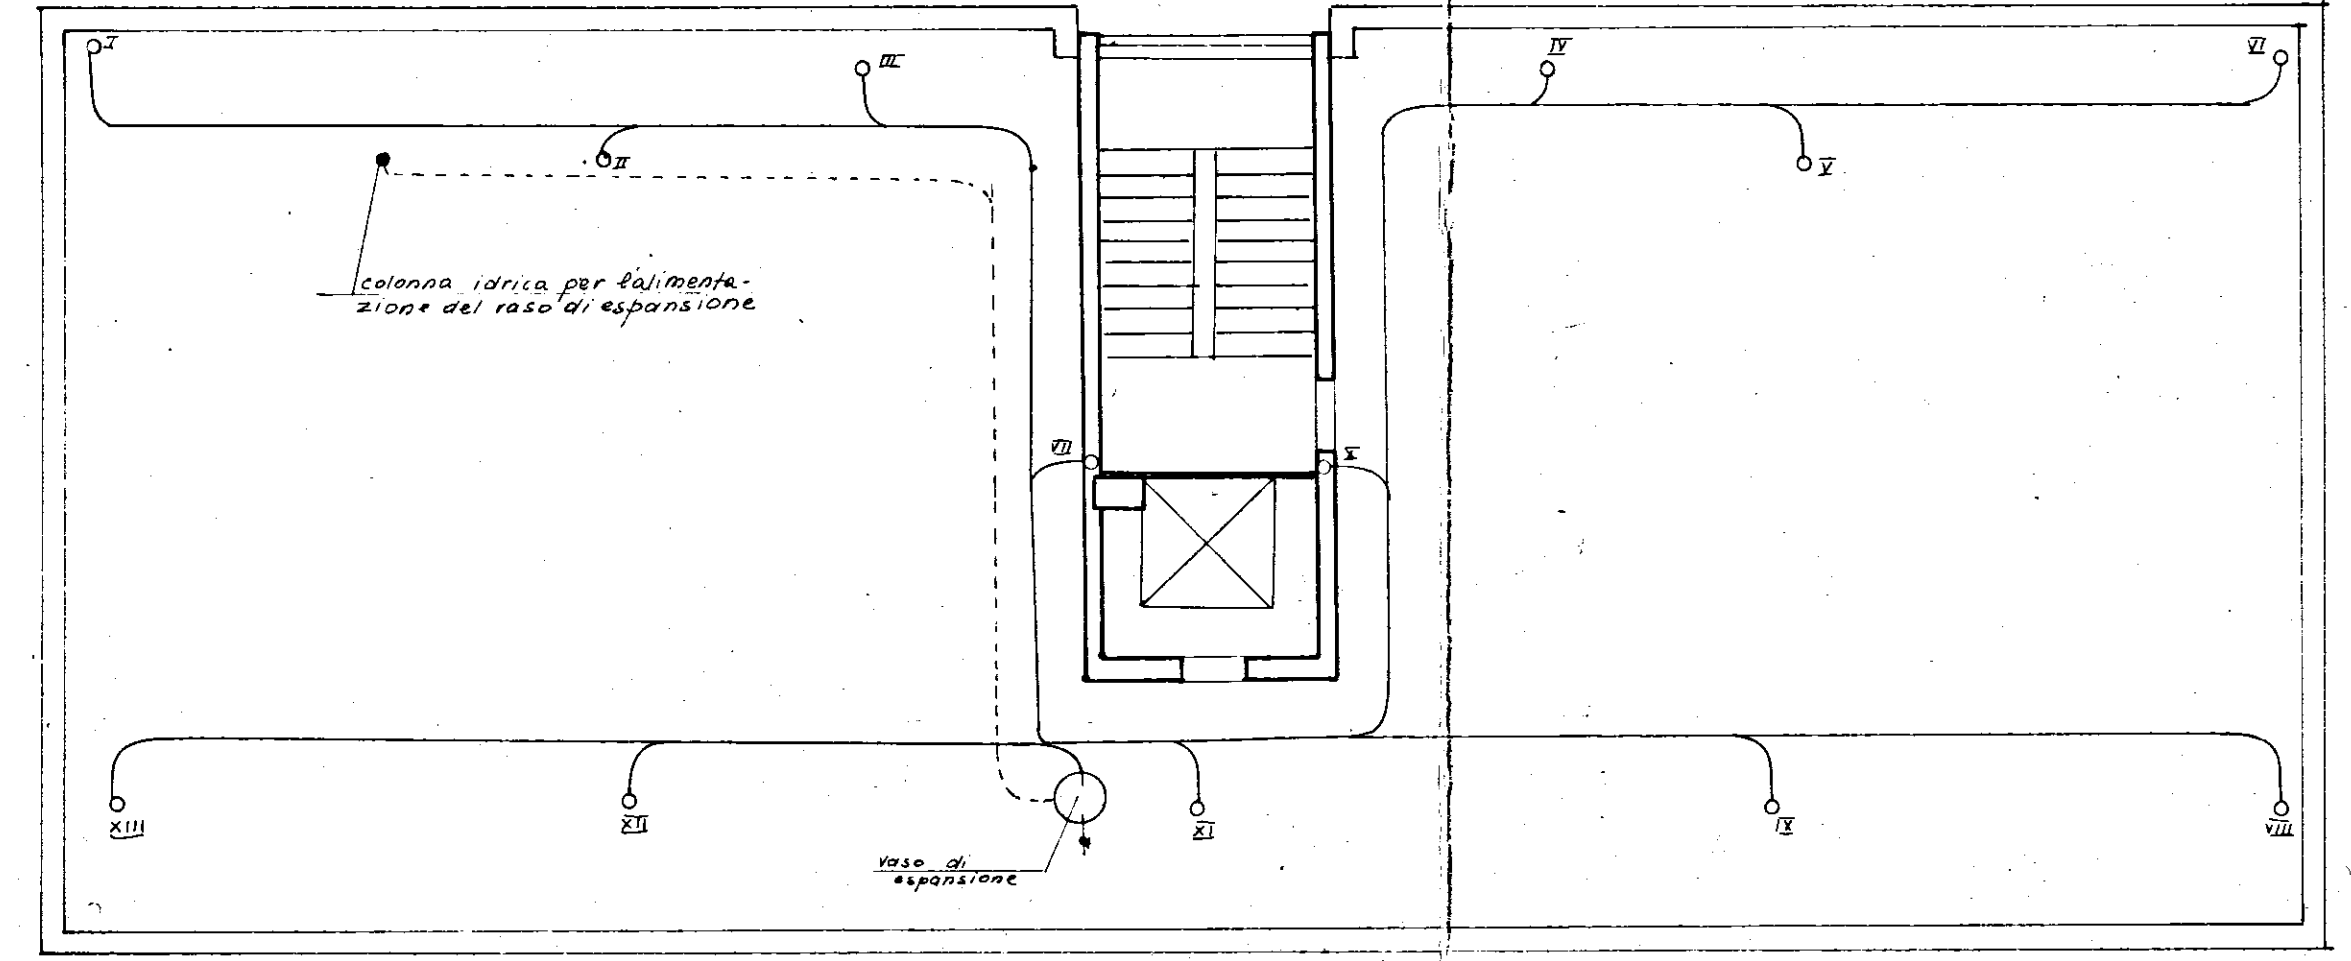

PIANTA COPERTURA

→ Nord