Progetto per la costruzione di edifici residenziali in Ostuni

- Piano di zona 167 - nucleo A
Lotti 27·28·29·30

PROGETTAZIONE

ARCH. GAETANO CASORIA
ING. ERMANNO SIBILLO

ORDINE DEGLI ARCHITETTI PIANIFICATORI PAESAGGISTI E CONSERVATORI DELLA PROVINCIA DI BARI
ARCH. GAETANO CASORIA
Iscrit. Albo n. 320

ORDINE DEGLI INGEGNERI DELLA PROVINCIA DI BARI
ING. ERMANNO SIBILLO
Iscrit. Albo n. 1000

L'IMPRESA

SOCIETÀ COOP. A R.L.
STELLA POLARE
VIA ROMA, 2/200
72017 OSTUNI
TEL. 0831/337.
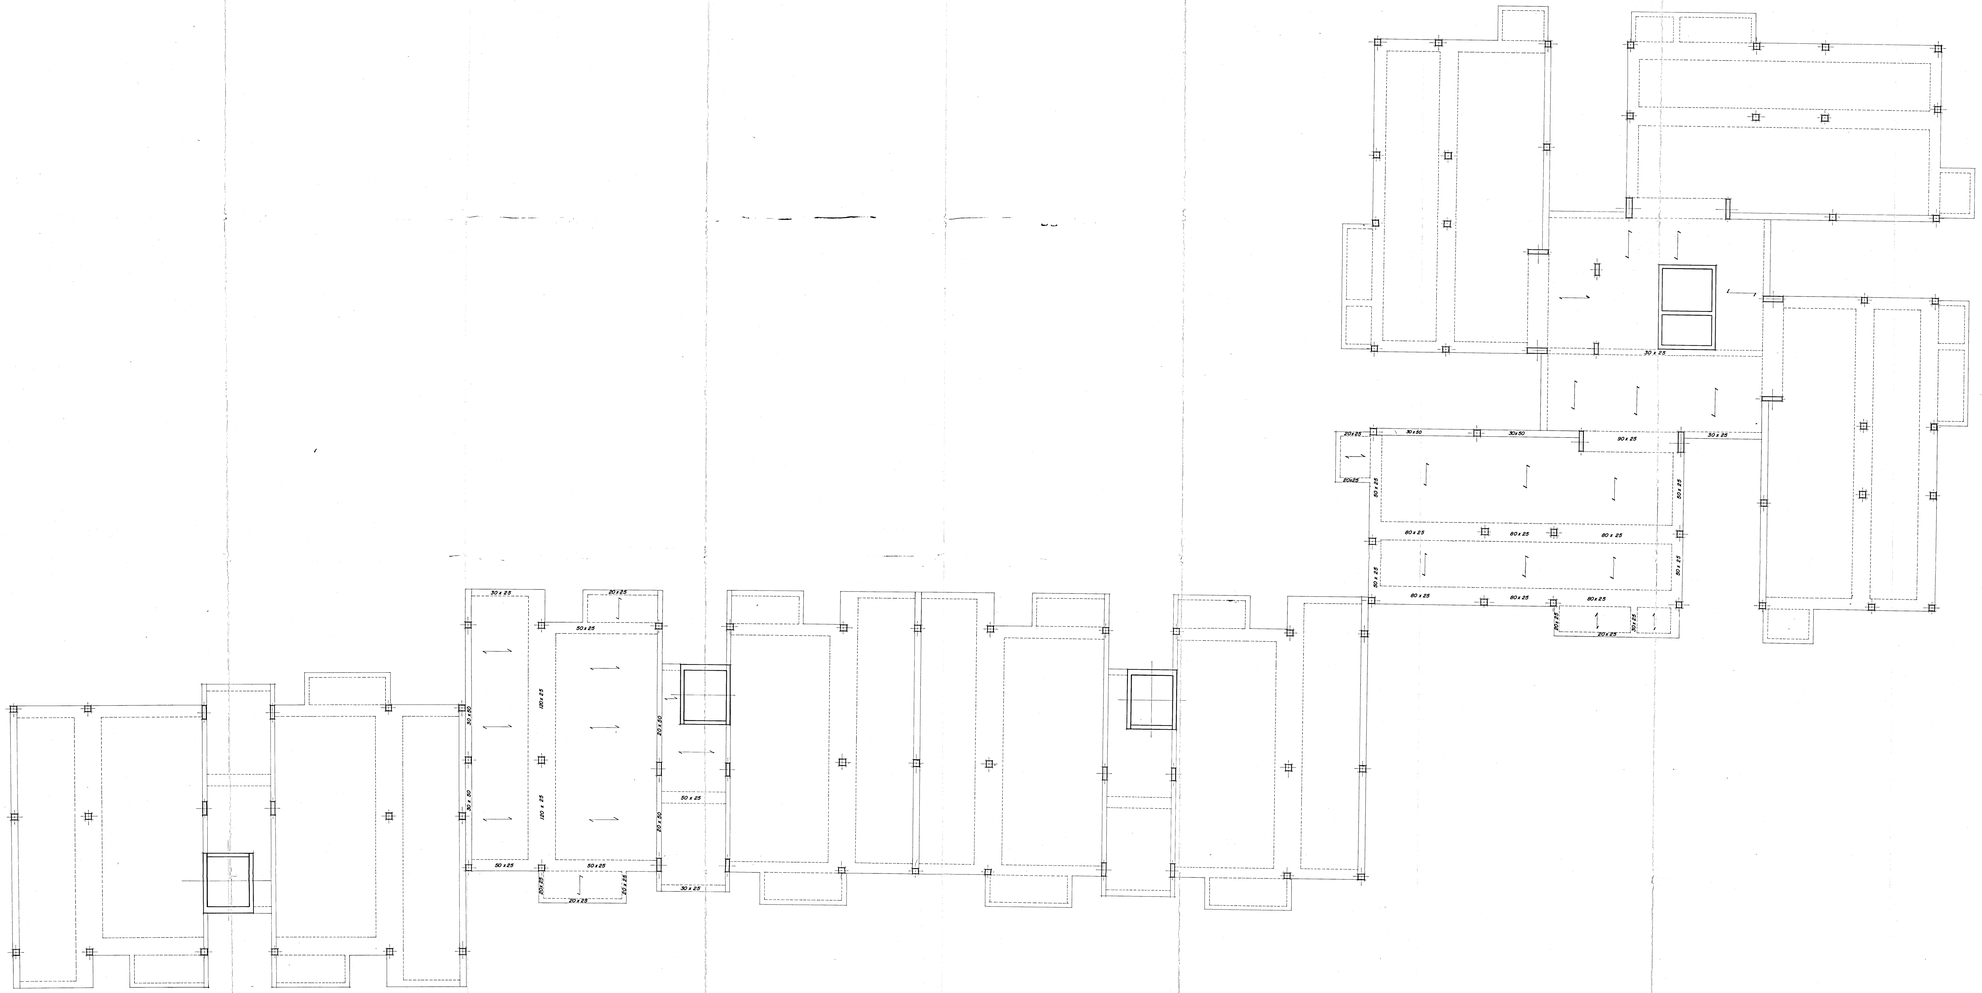
CARPENTERIA PIANO TIPO TAV23
scala 1:50