

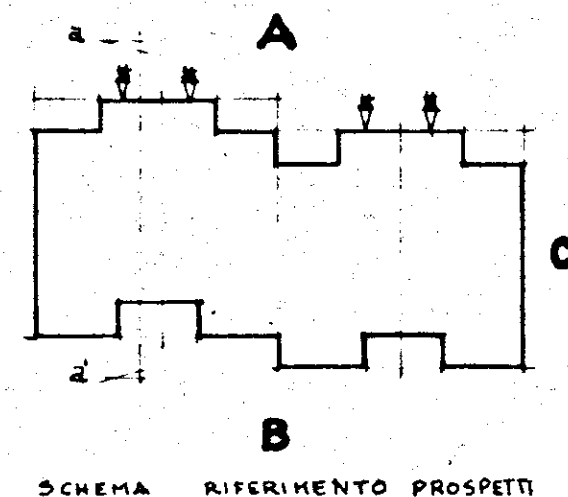


I.A.C.P. BRINDISI		INTERVENTO		LEGGE 30-12-1960 NR 1676	
PROGETTO PER LA COSTRUZIONE DI N° 16 ALLOGGI PER LAVORATORI AGRICOLI DIV. IN CEGUE MESAPICHE		DATA 6-5-1969	AGG.	NR	
PROSPETTI E SEZIONE		RAPP. 1:1100			
UFFICIO TECNICO I.A.C.P.		PROGETTO			
		DIREZ. LAVORI			
		STRUTTECAUOLI			
		DISEGN.			
		CONTROL			

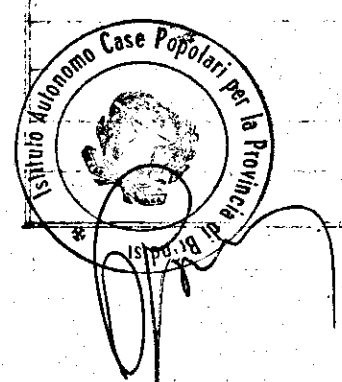


SCHEMA RIFERIMENTO PROSPETTI


PROSPETTO "B"

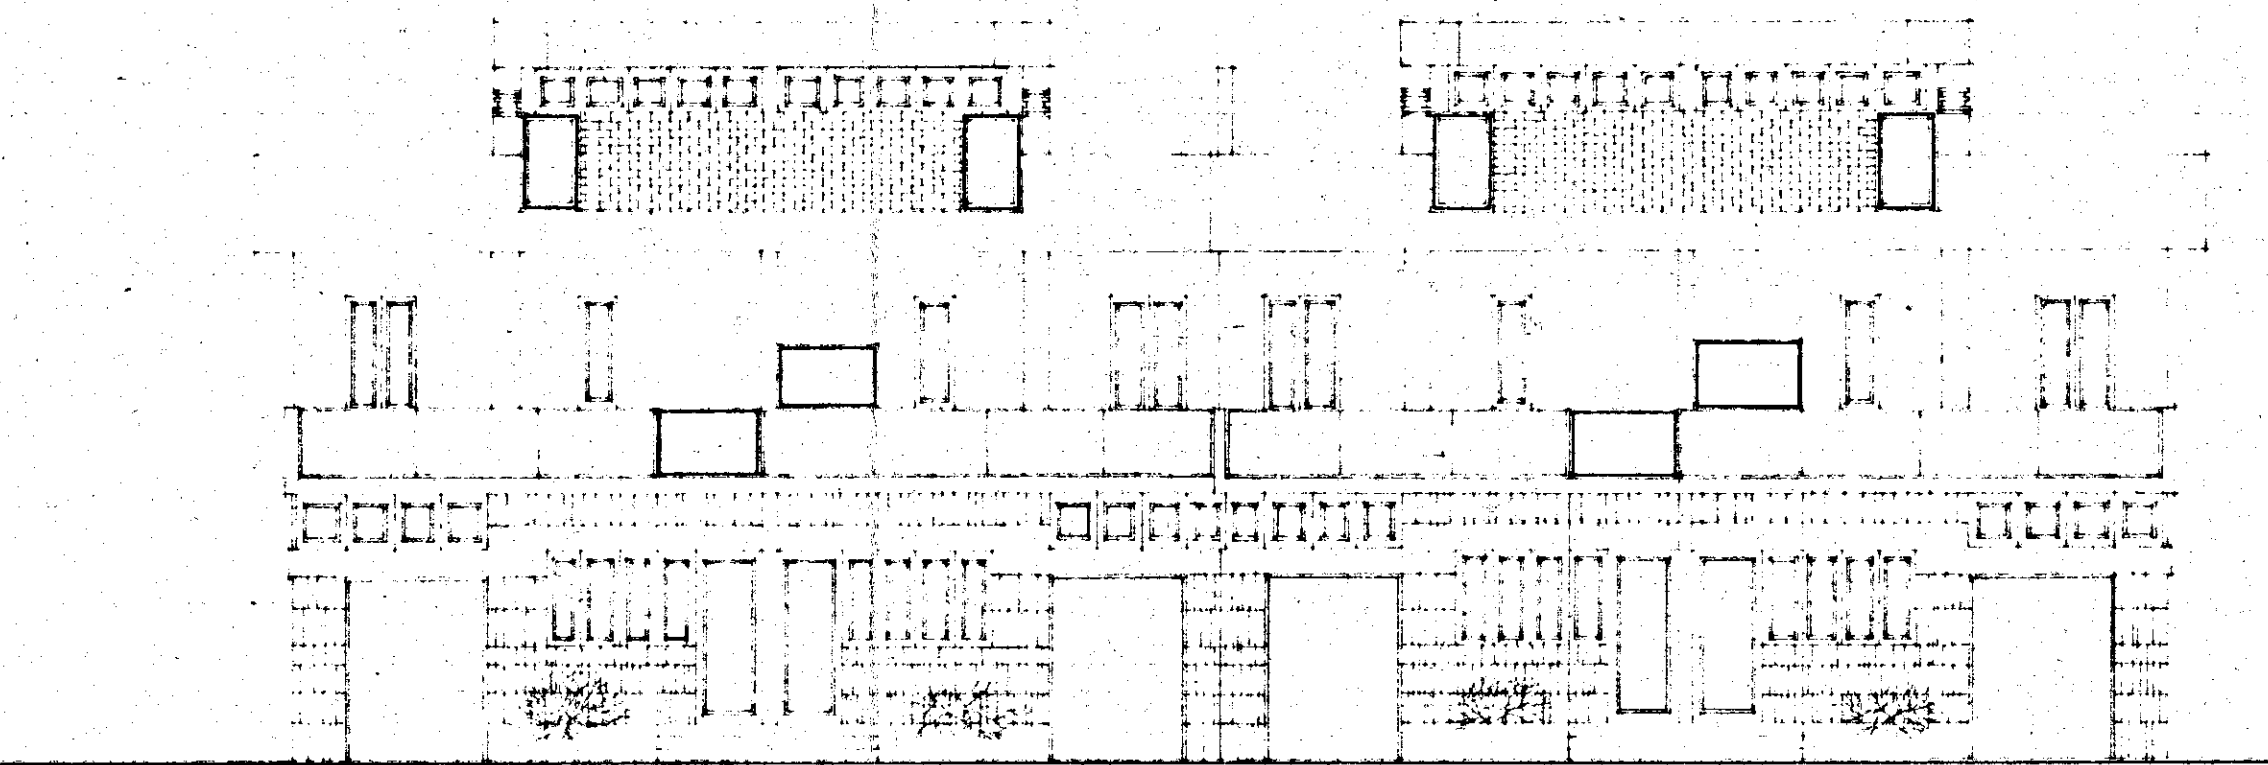

PROSPETTO "A"

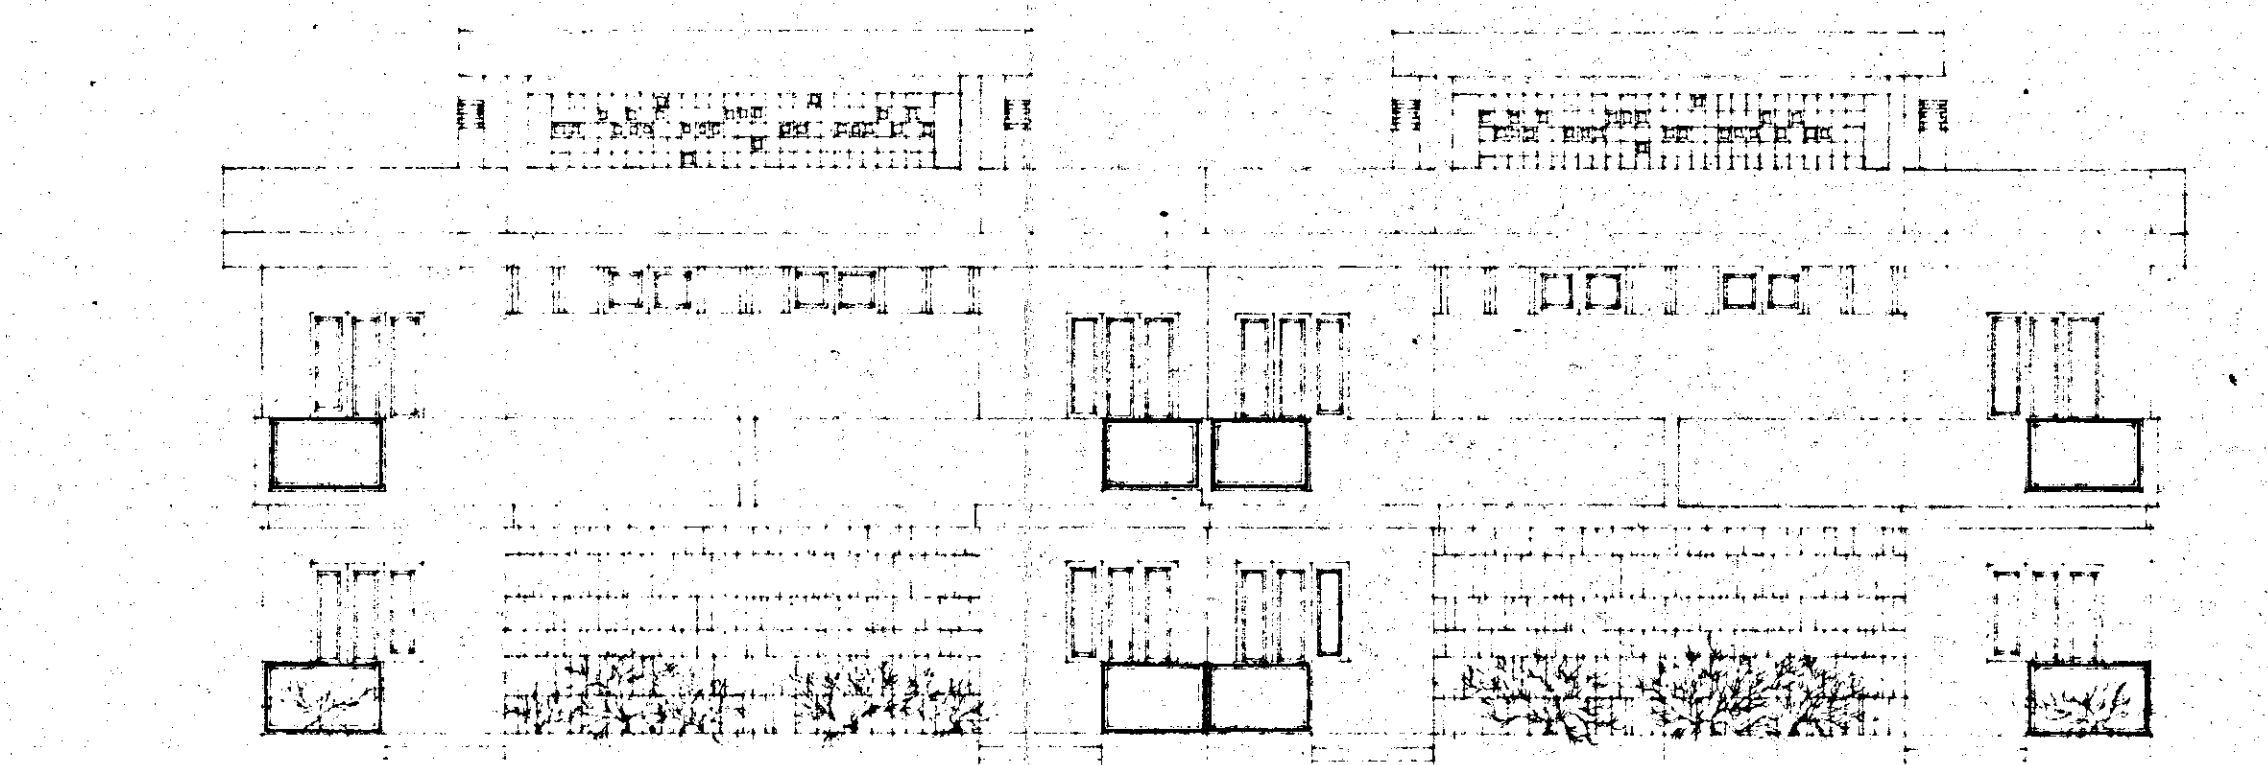

PROSPETTO "C"

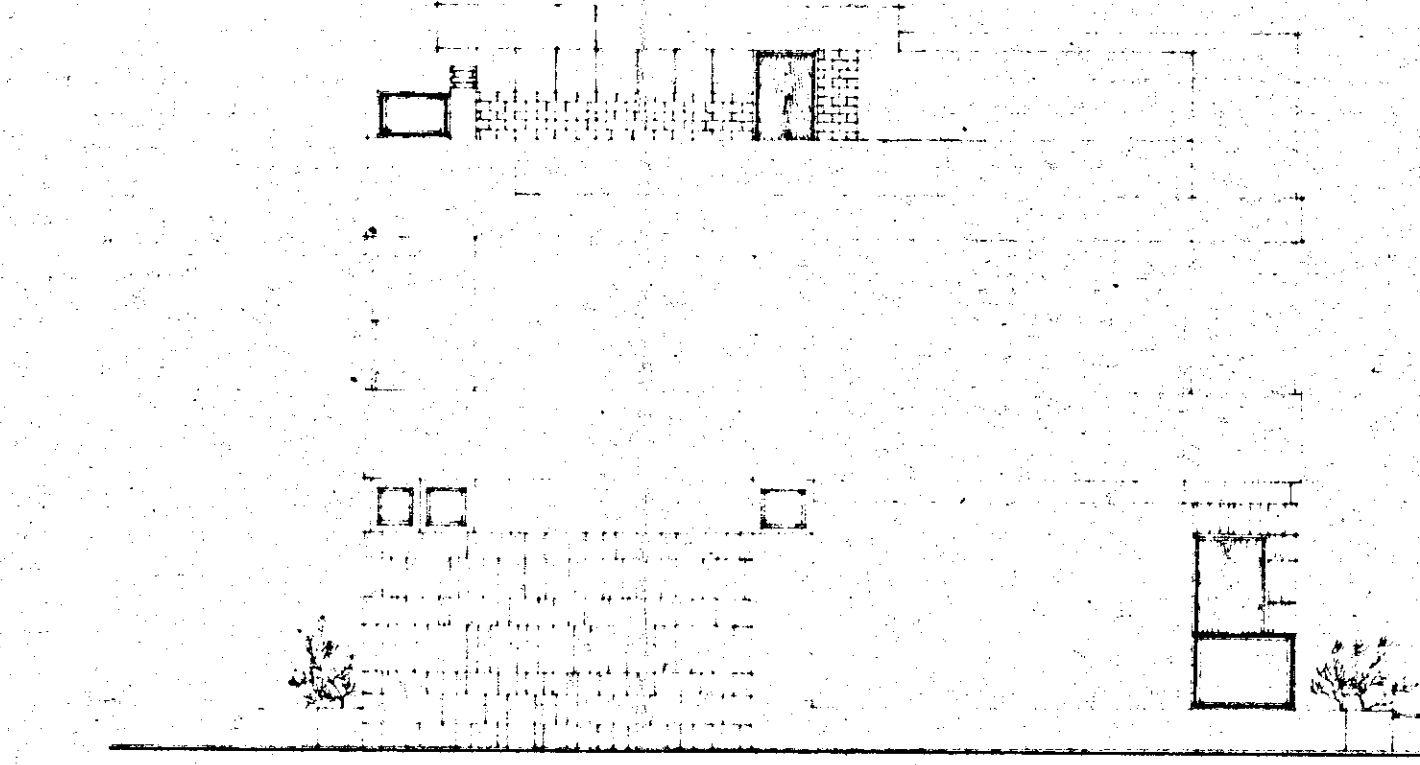

SEZIONE "a-a"

