

ISTITUTO AUTONOMO CASE POPOLARI-BRINDISI-

LEGGE 22-10-1971 N.865 - ART. 68/A

CANALE A

COSTRUZIONE DI CASE POPOLARI IN BRINDISI
PARTICOLARI RINGHIERE BALCONI

Scala
1:10
1:1

PROGRAMMA INTERVENTO N. 001/10/1

PROGETTAZIONE
Off. Tecn. I.A.C.P.
BRINDISI


Aggiornamenti:

Data:

IL DIRETTORE TECNICO
Dott. ing. Antonio LUNGO


TAV. N. 11

Alloggi N. = da vani 5 = vani N. =
54 . . . 6 = . . . 324
13 . . . 7 = . . . 91
TOT. N. 67 N. 415

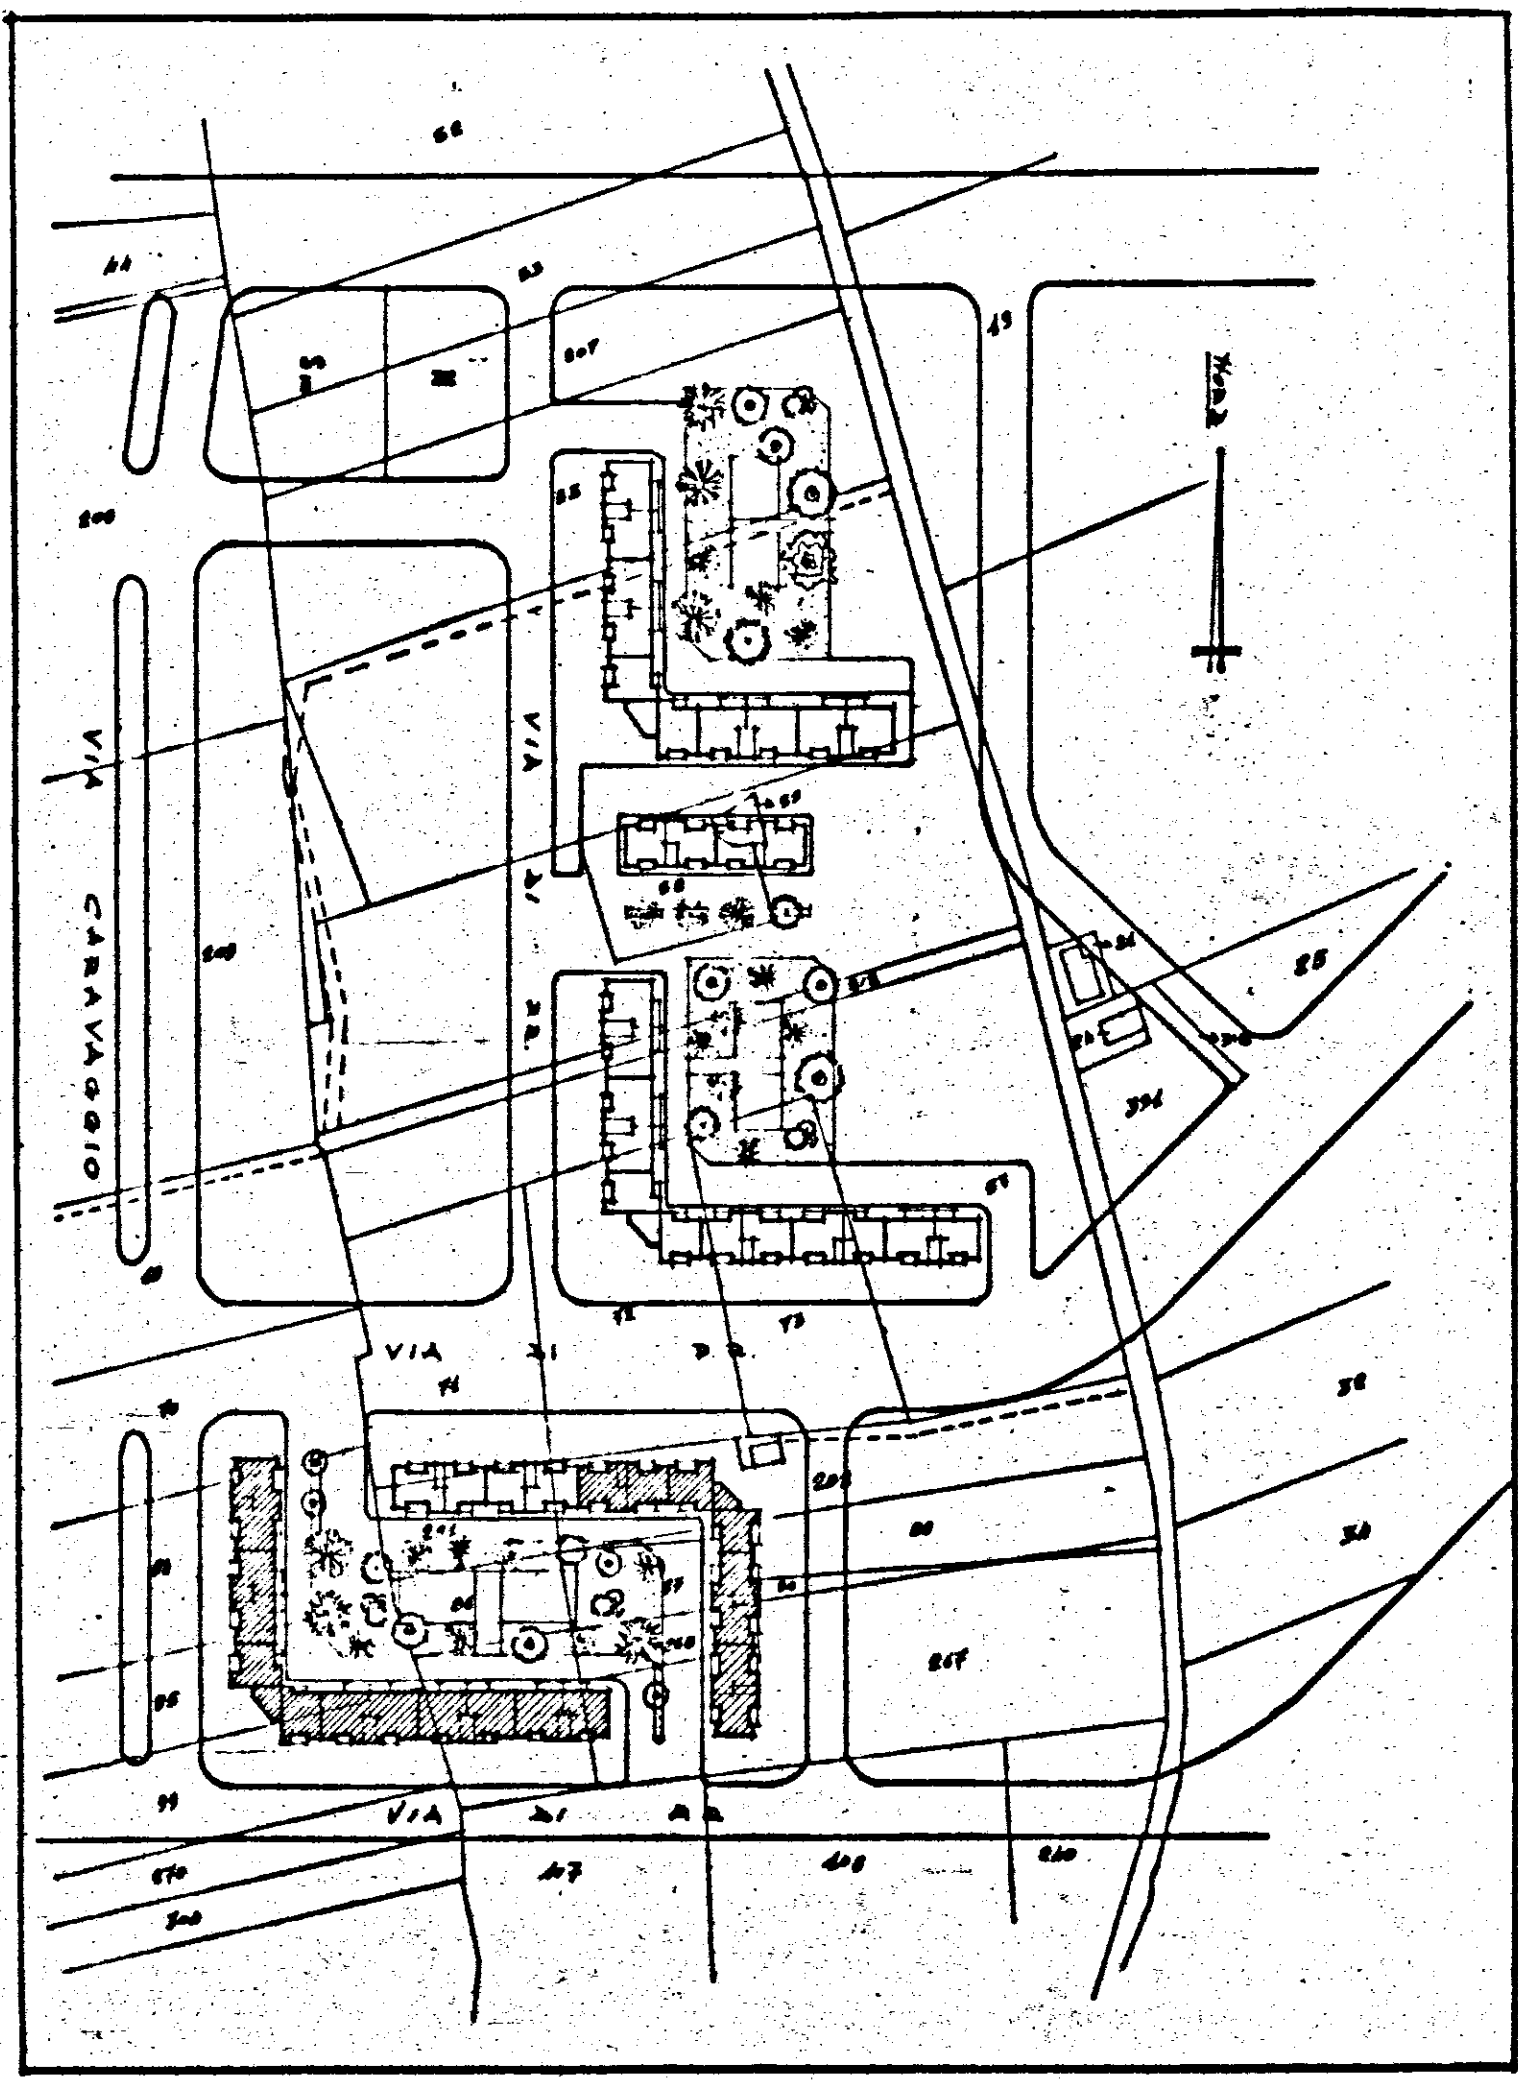


PIANTA

Scala 1:10

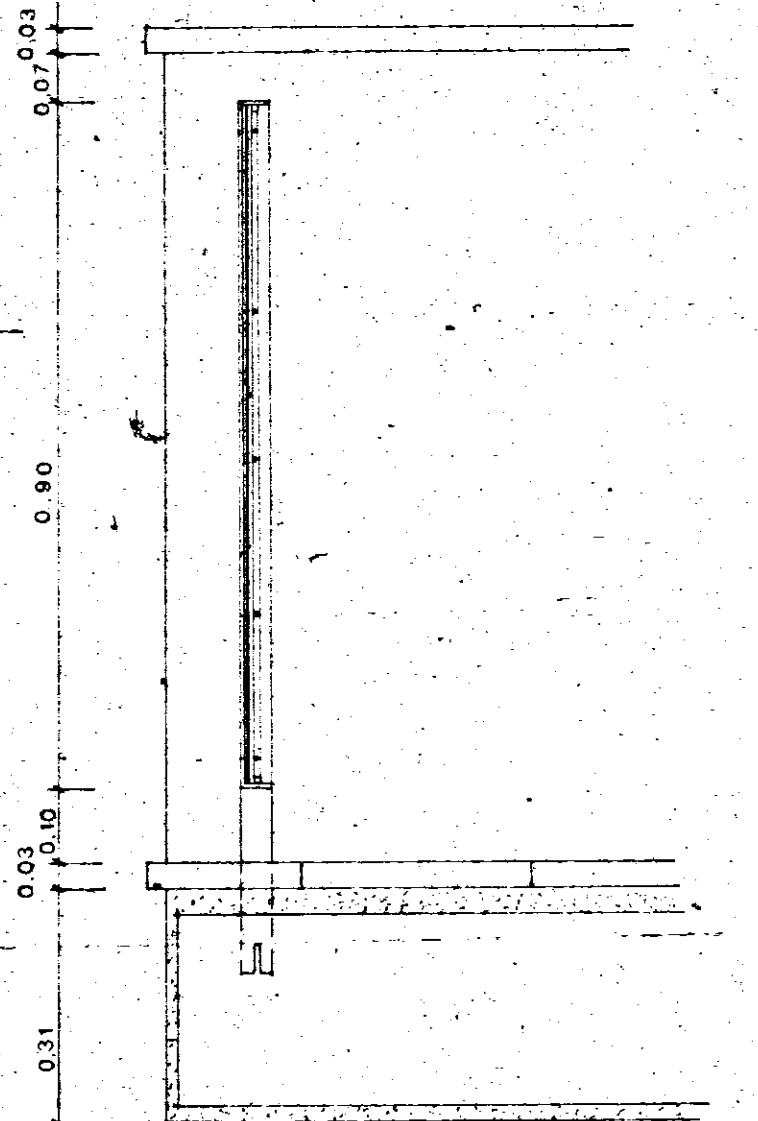


SEZIONE

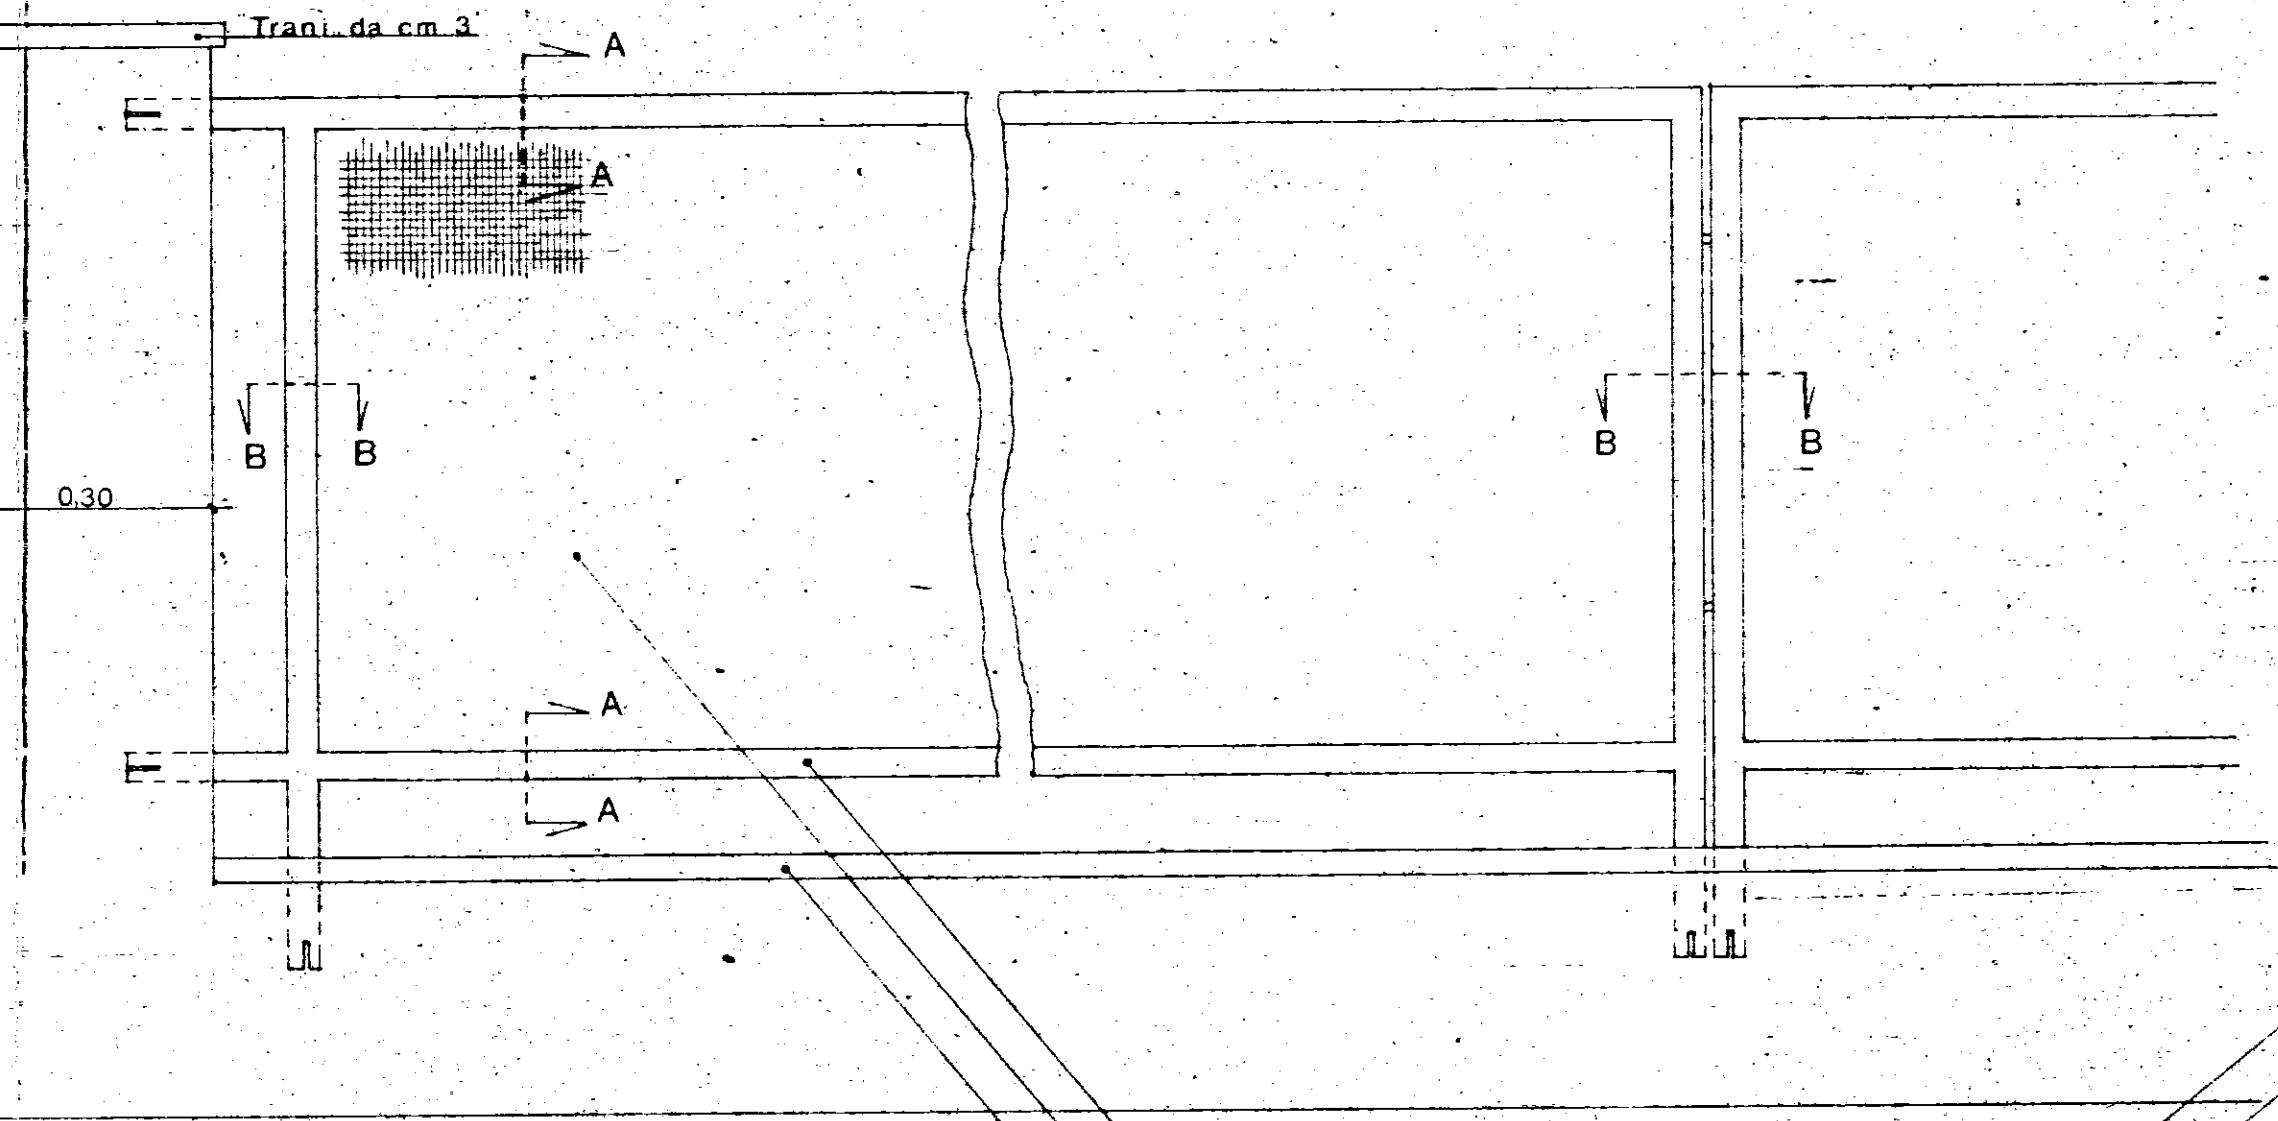

PROSPETTO



angolare a lati uguali ed a spigoli tondi 40x40x5
vetro retinacolo da mm 6
stangone in Trani da cm 3 con gocciolatoio

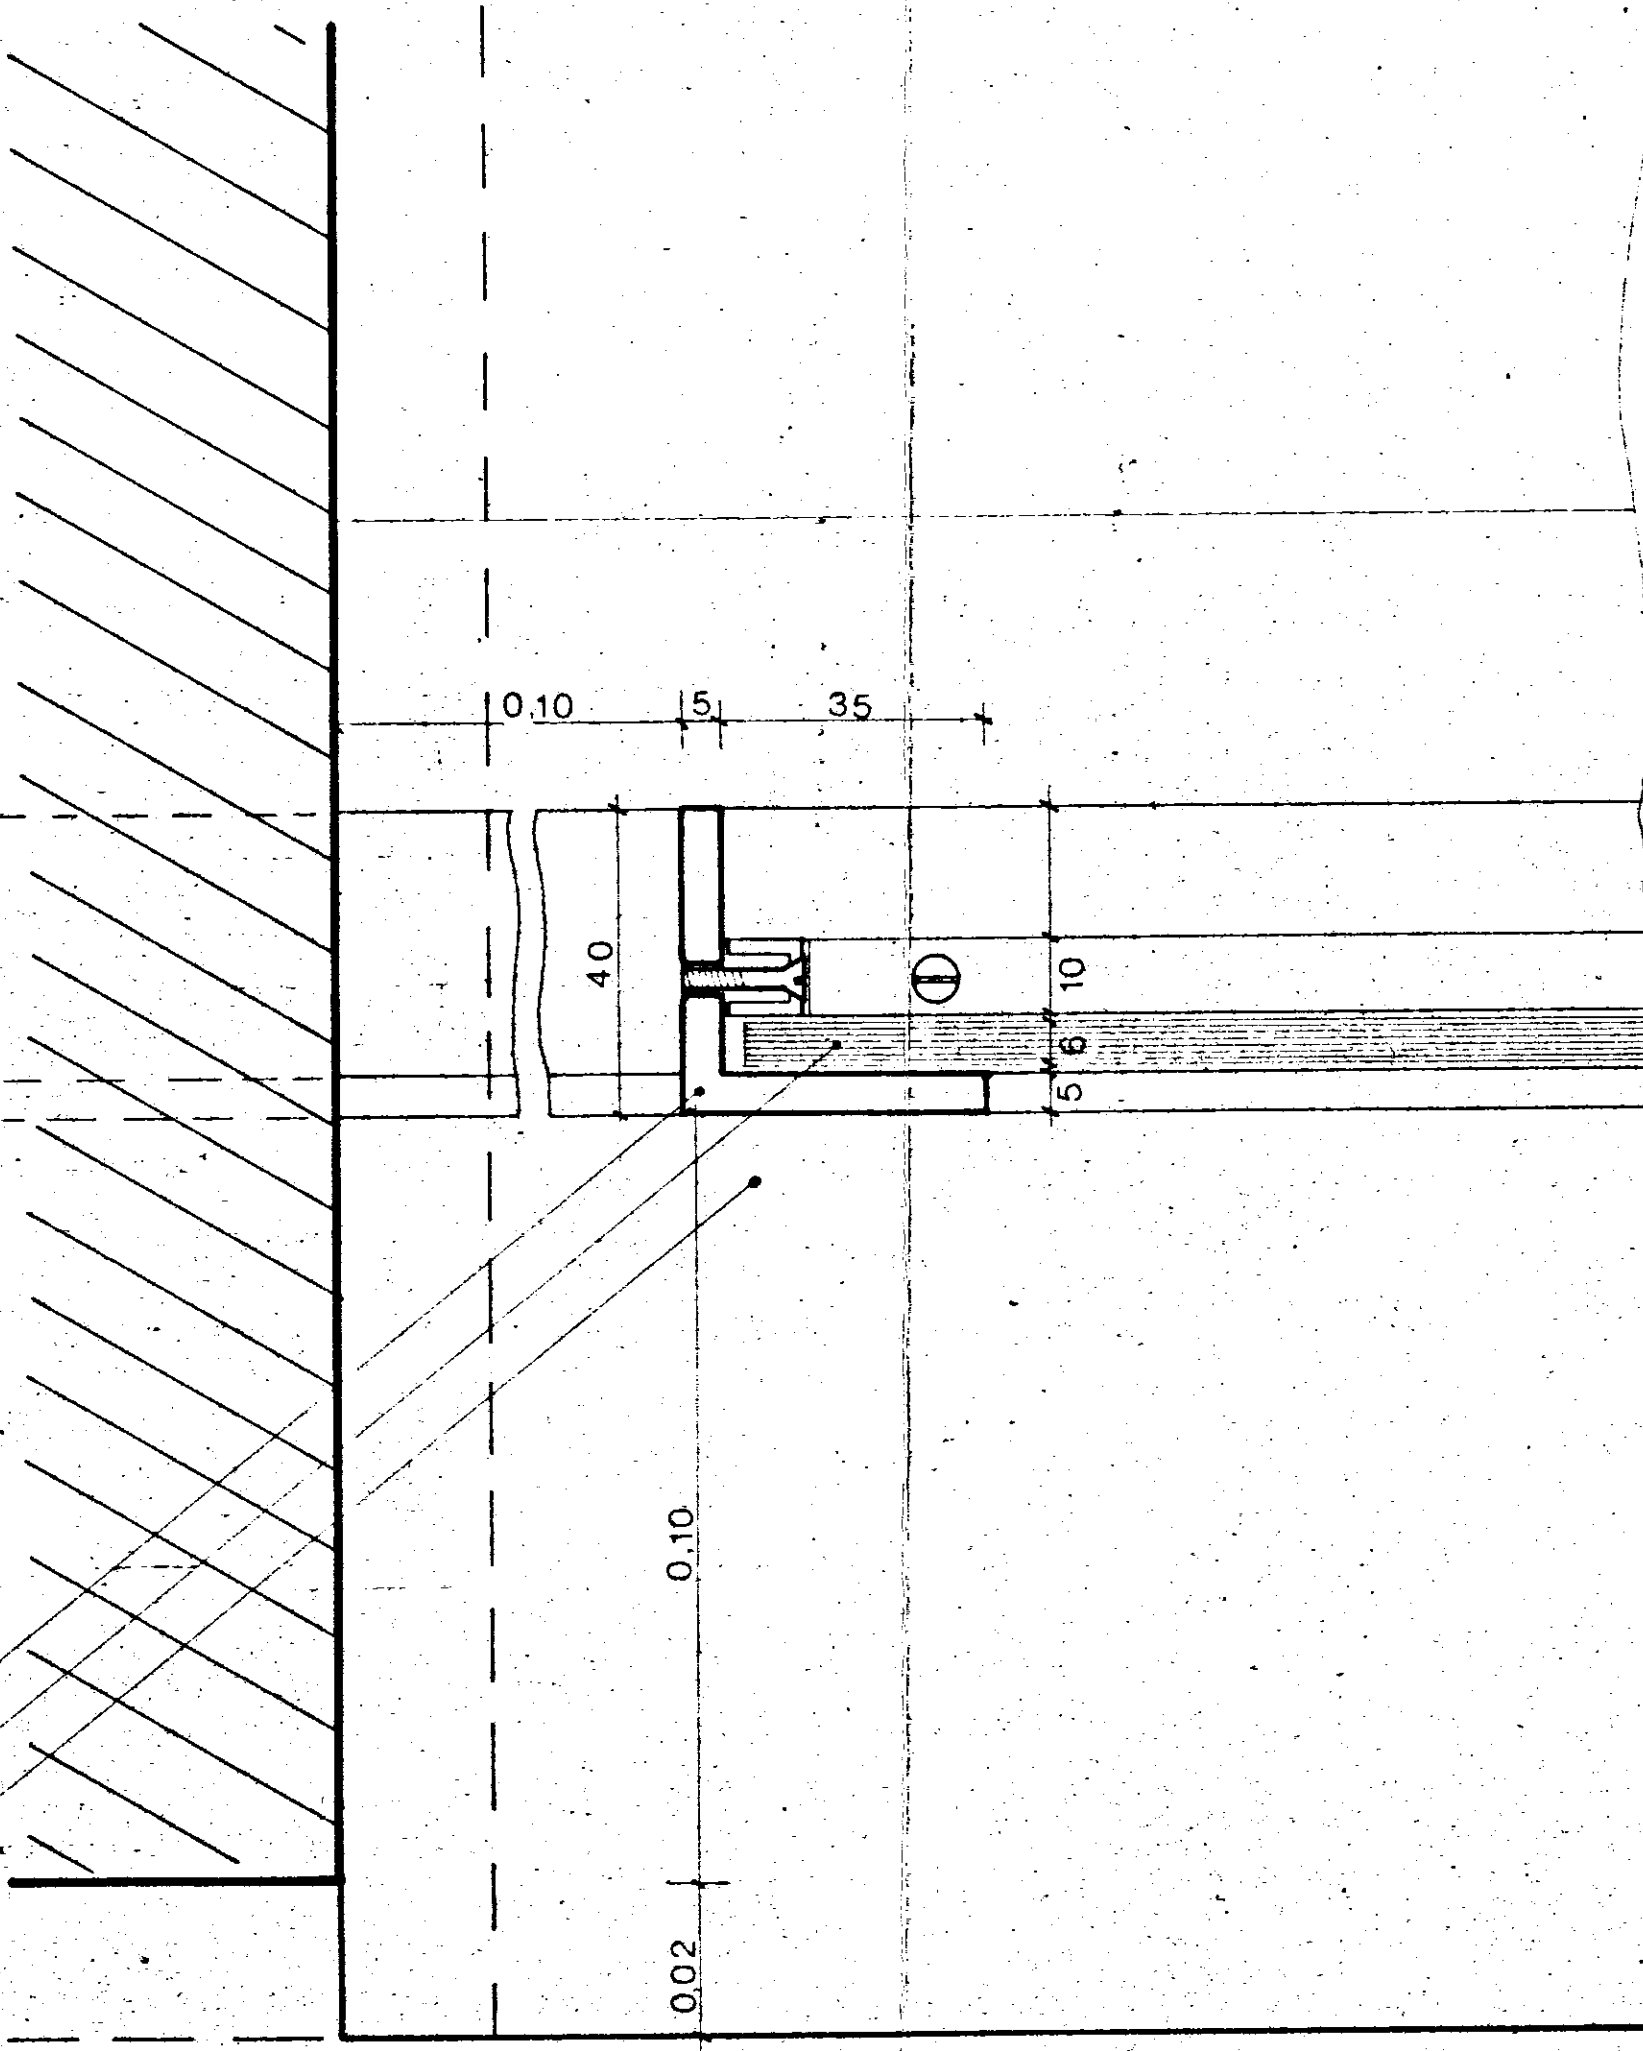

SEZIONE B-B

RAPPORTO 1:1

profilato leggero ad U 10x10x10x12
vite a testa fresata Ø 4

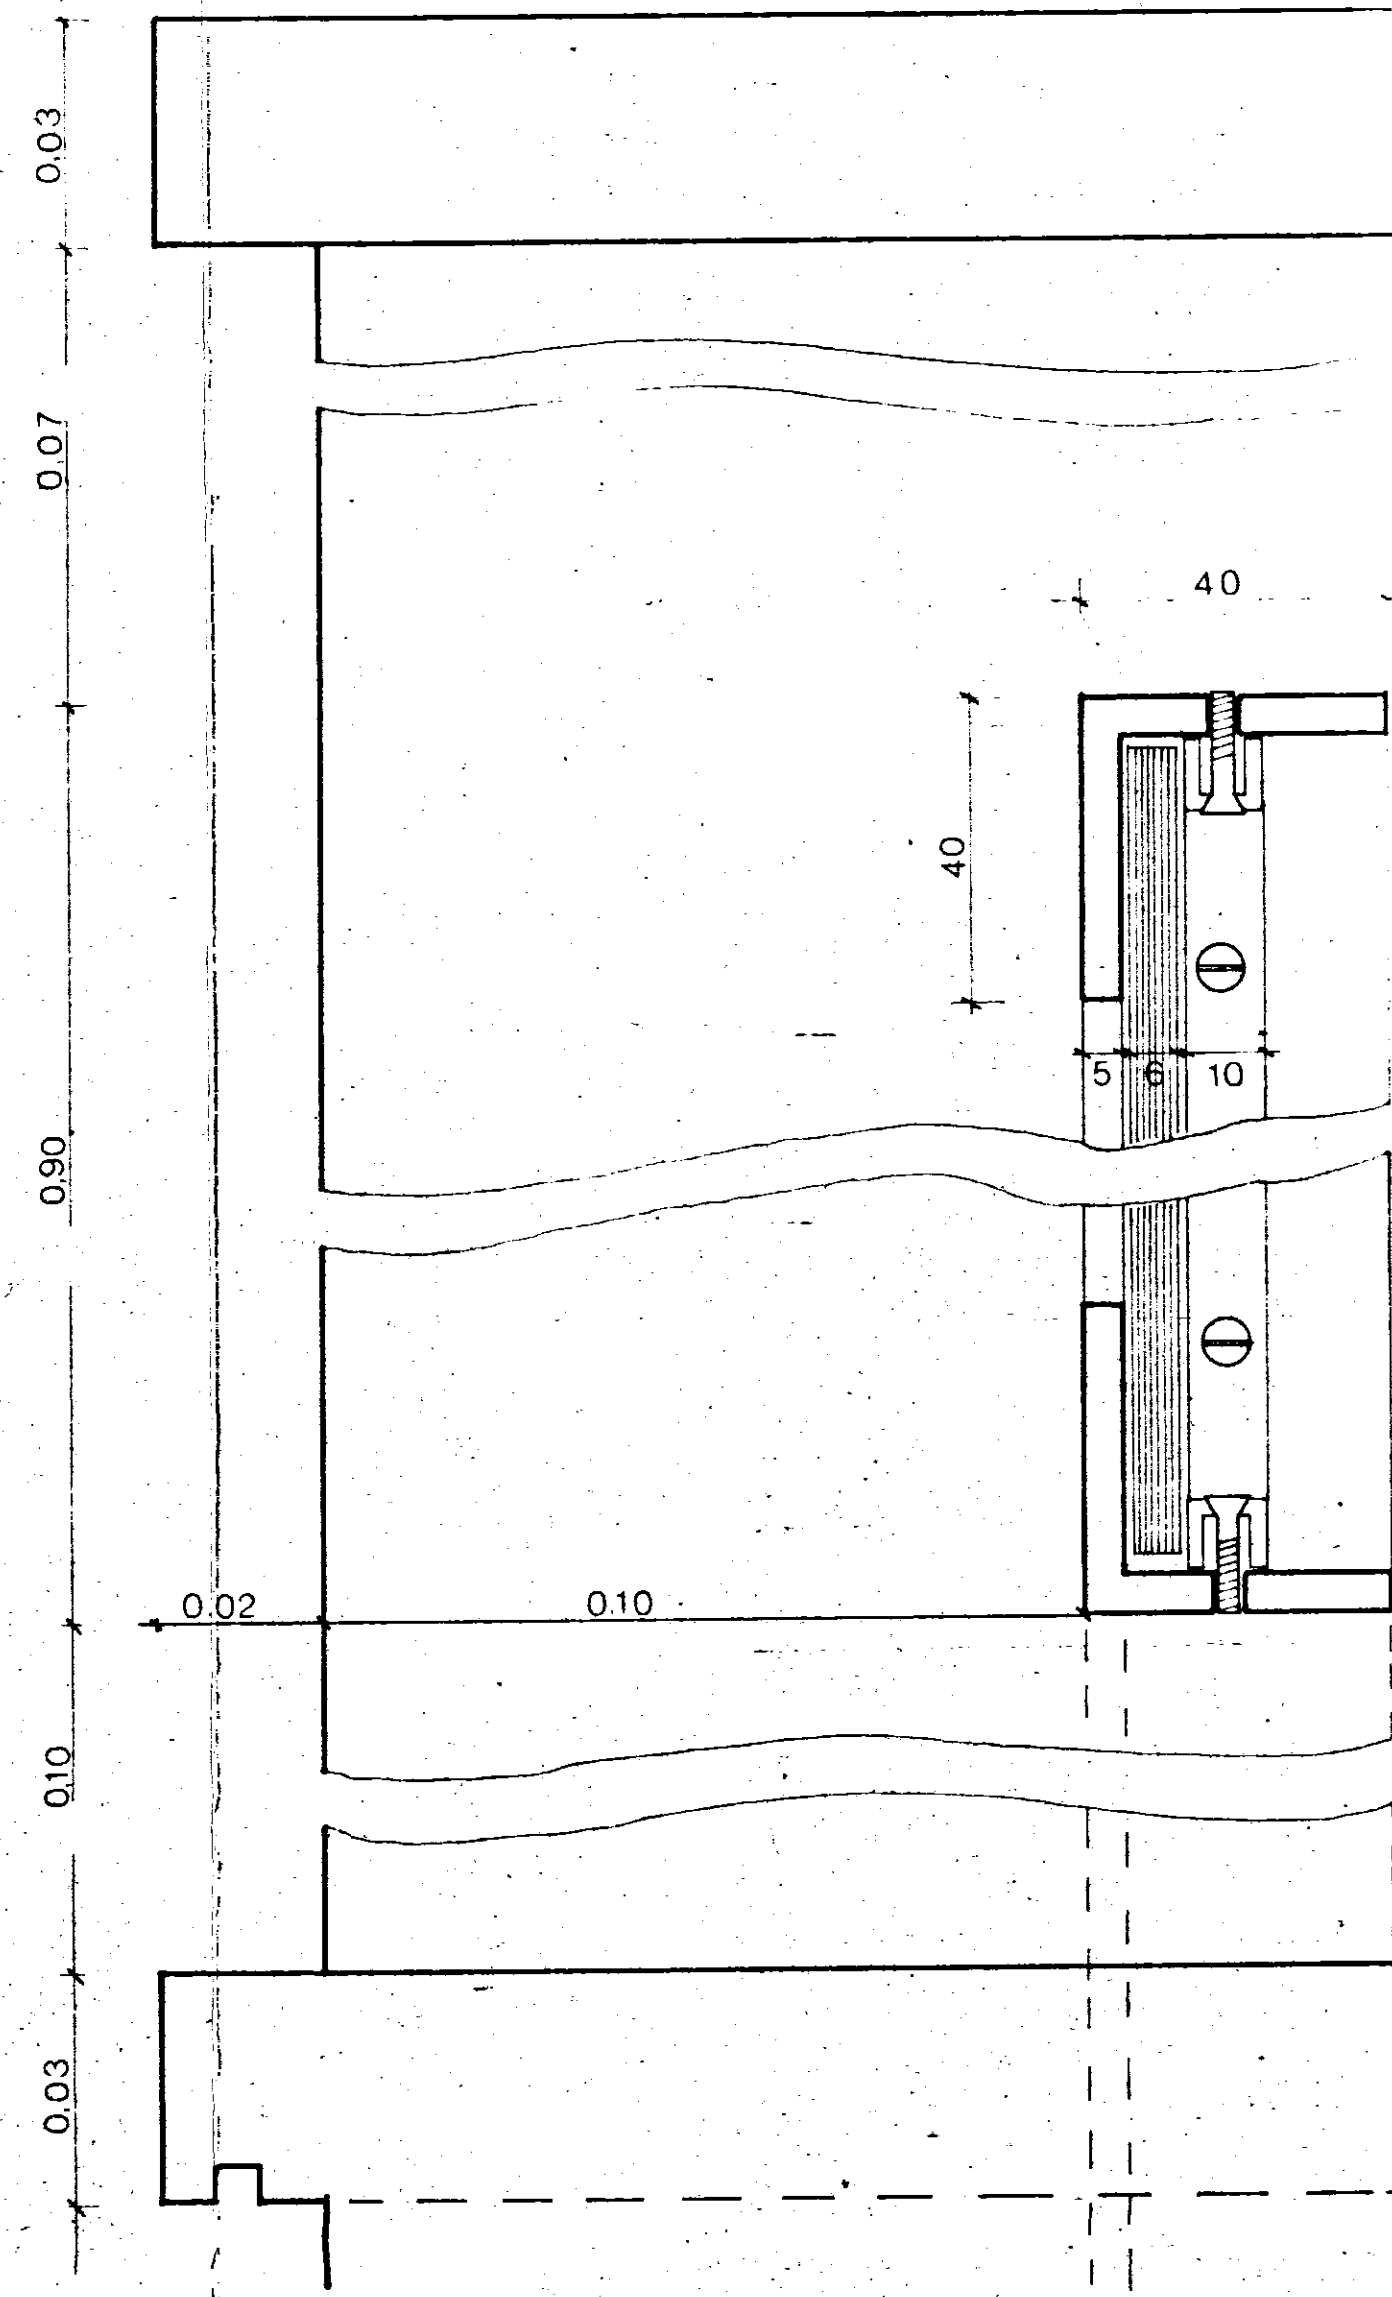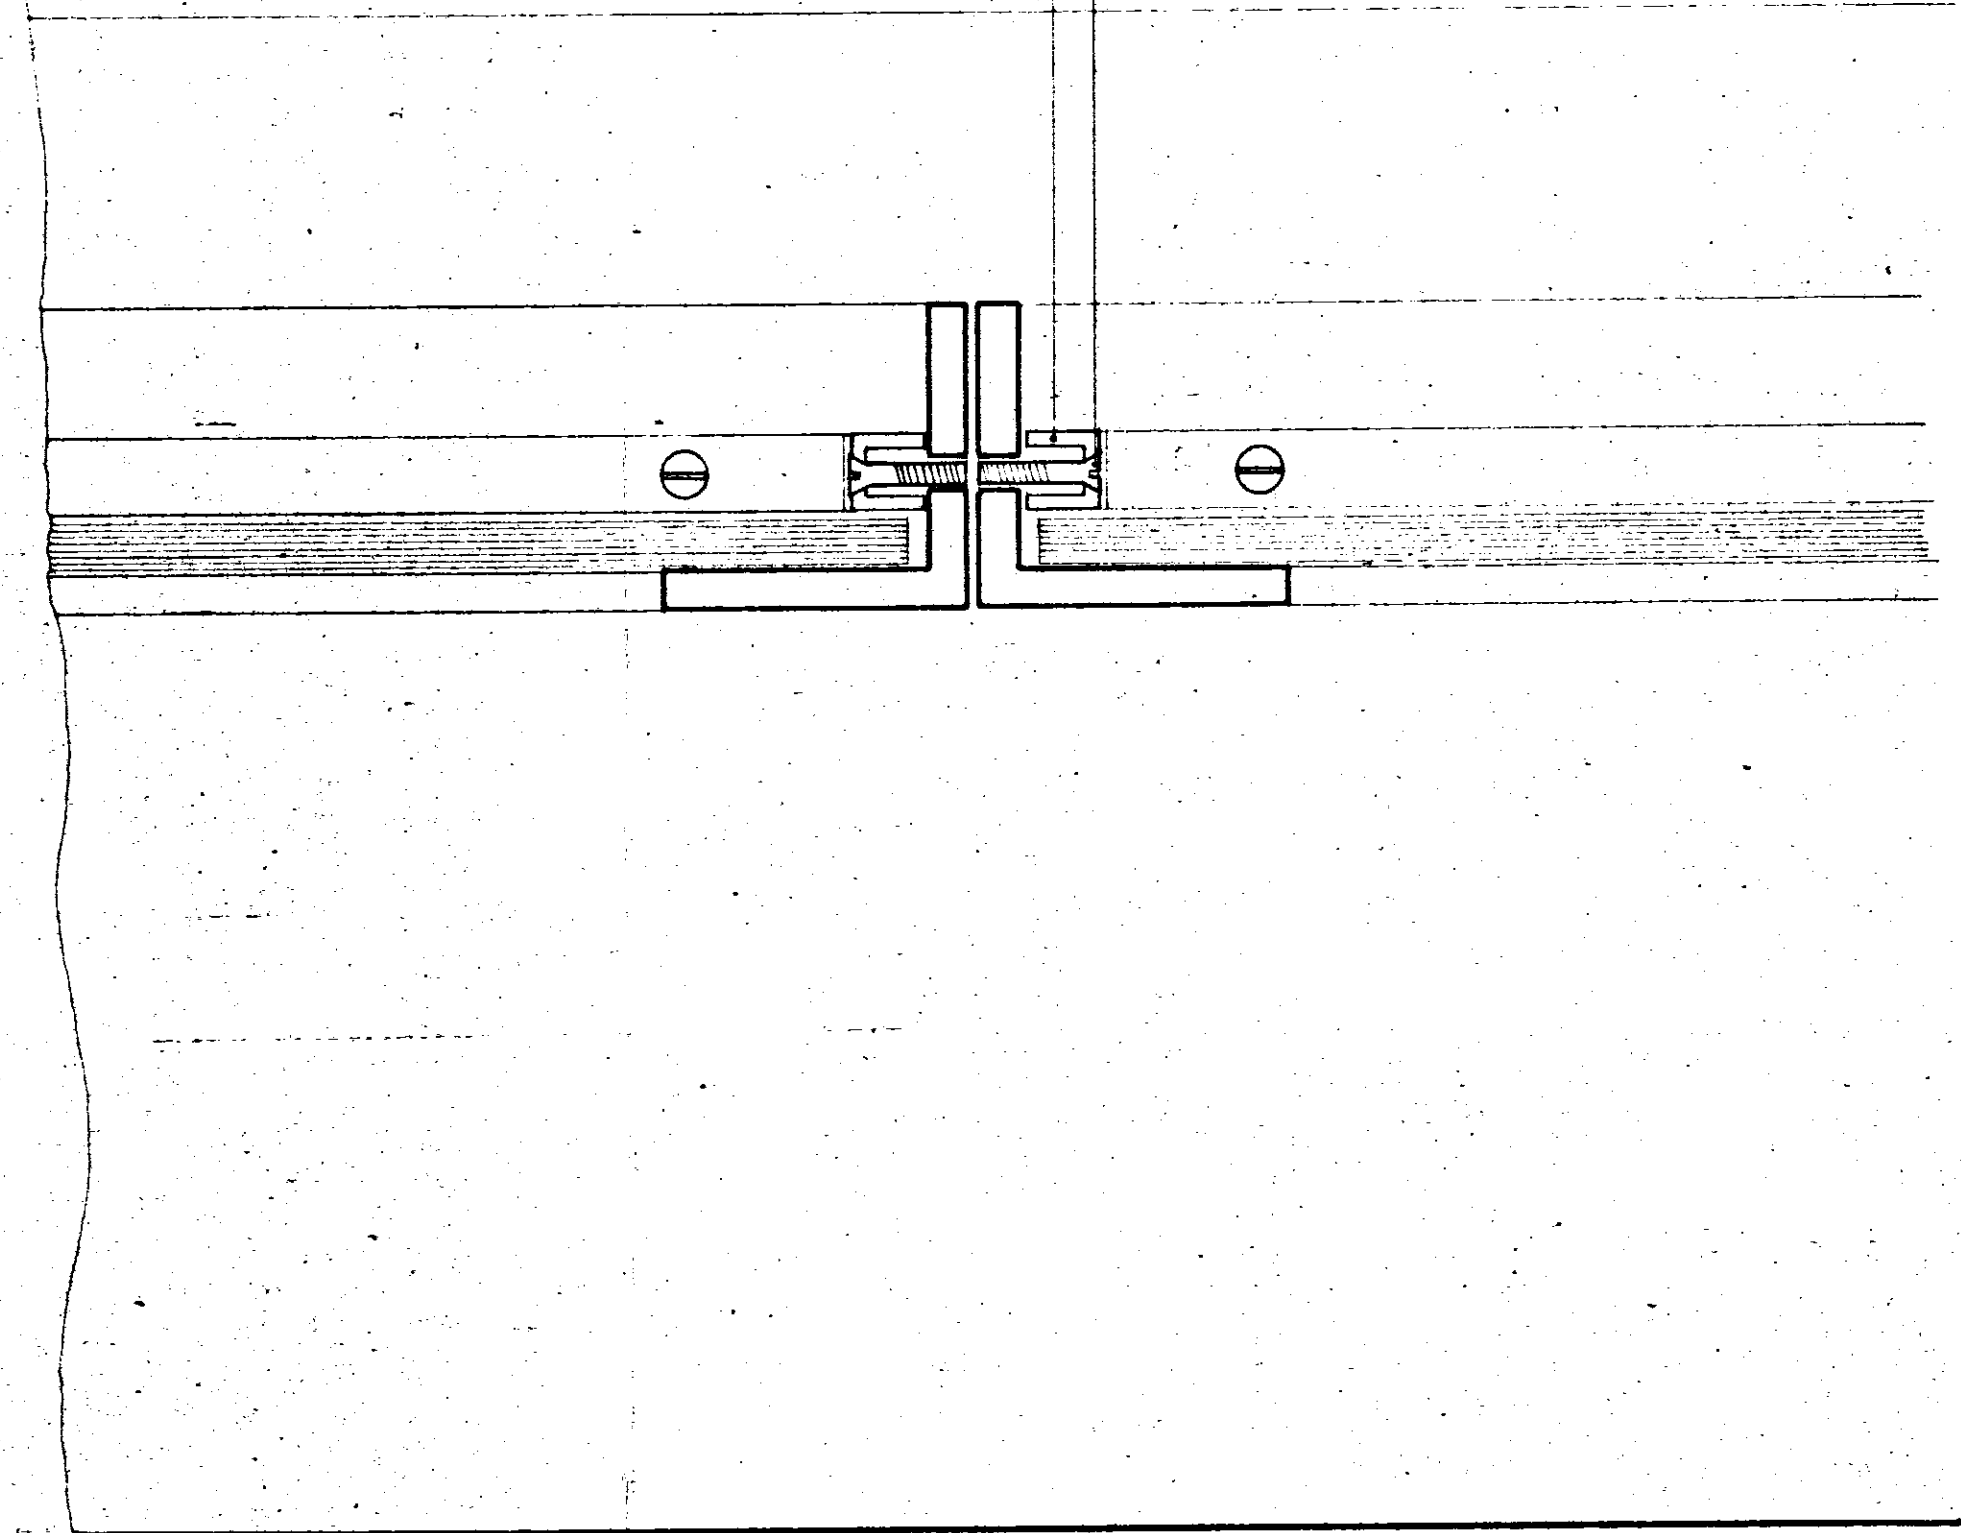

SEZIONE A-A