


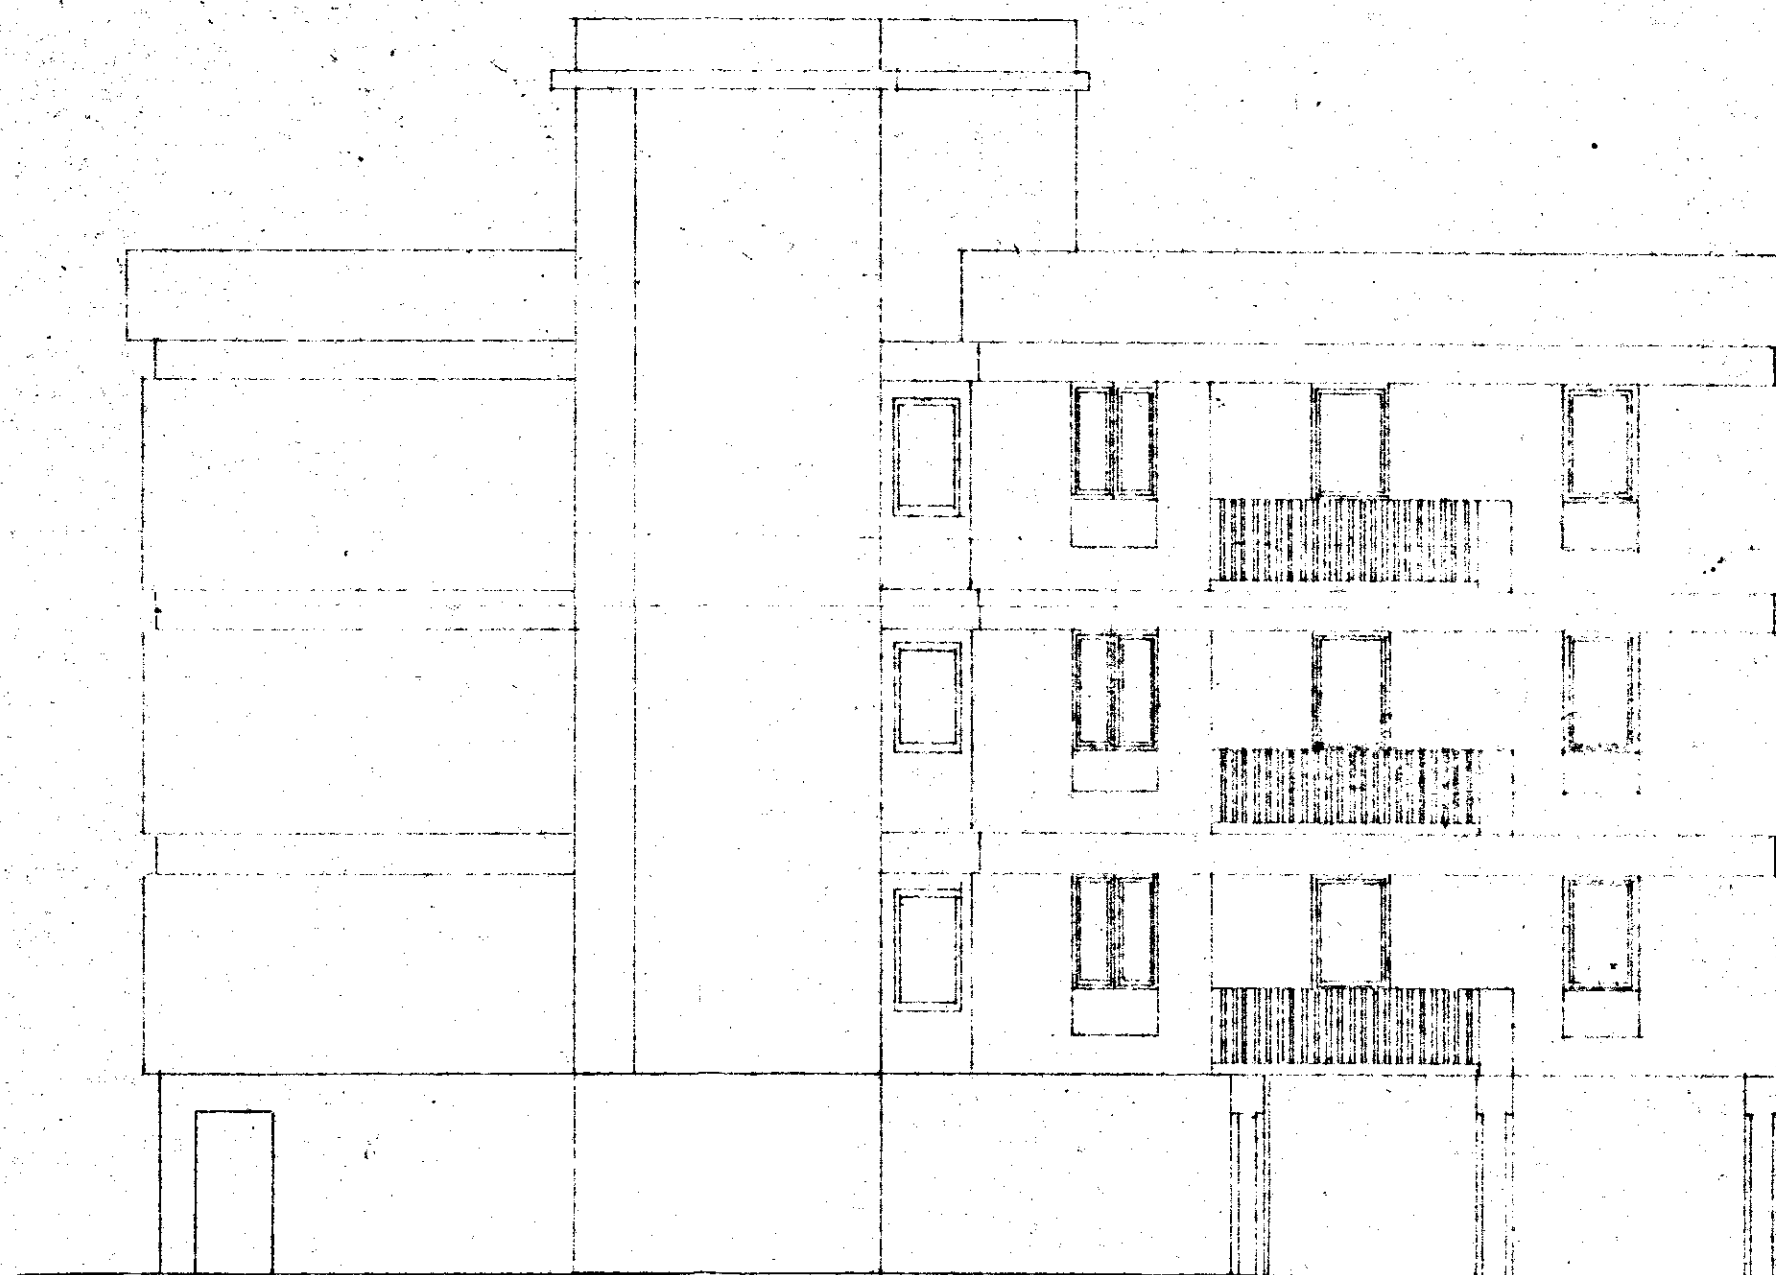


UFFICIO DEL GENIO CIVILE DI BRINDISI

VISTO: Si esprime parere favorevole ai sensi dell'art. 5 della Legge 1-6-1971 n. 291 N. 1024

di Prot. 27 NOV. 1971

Brindisi, 27 NOV. 1971

L'INGEGNERE C. PO
F.to (Renato Lonoce)

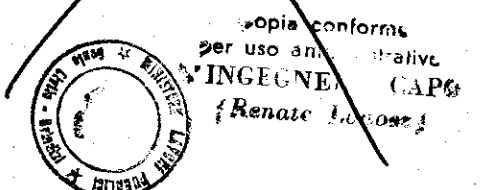

I.A.C.P.
BRINDISI

PROGETTO PER LA COSTRUZIONE DI CASE
POPOLARI IN FABIANO - PIANO DI ZONA 167

LEGGE 28-3-1968 - N° 422

PROSPETTO 'y-y'

RAPP
18100

UFFICIO TECNICO I.A.C.P.
