


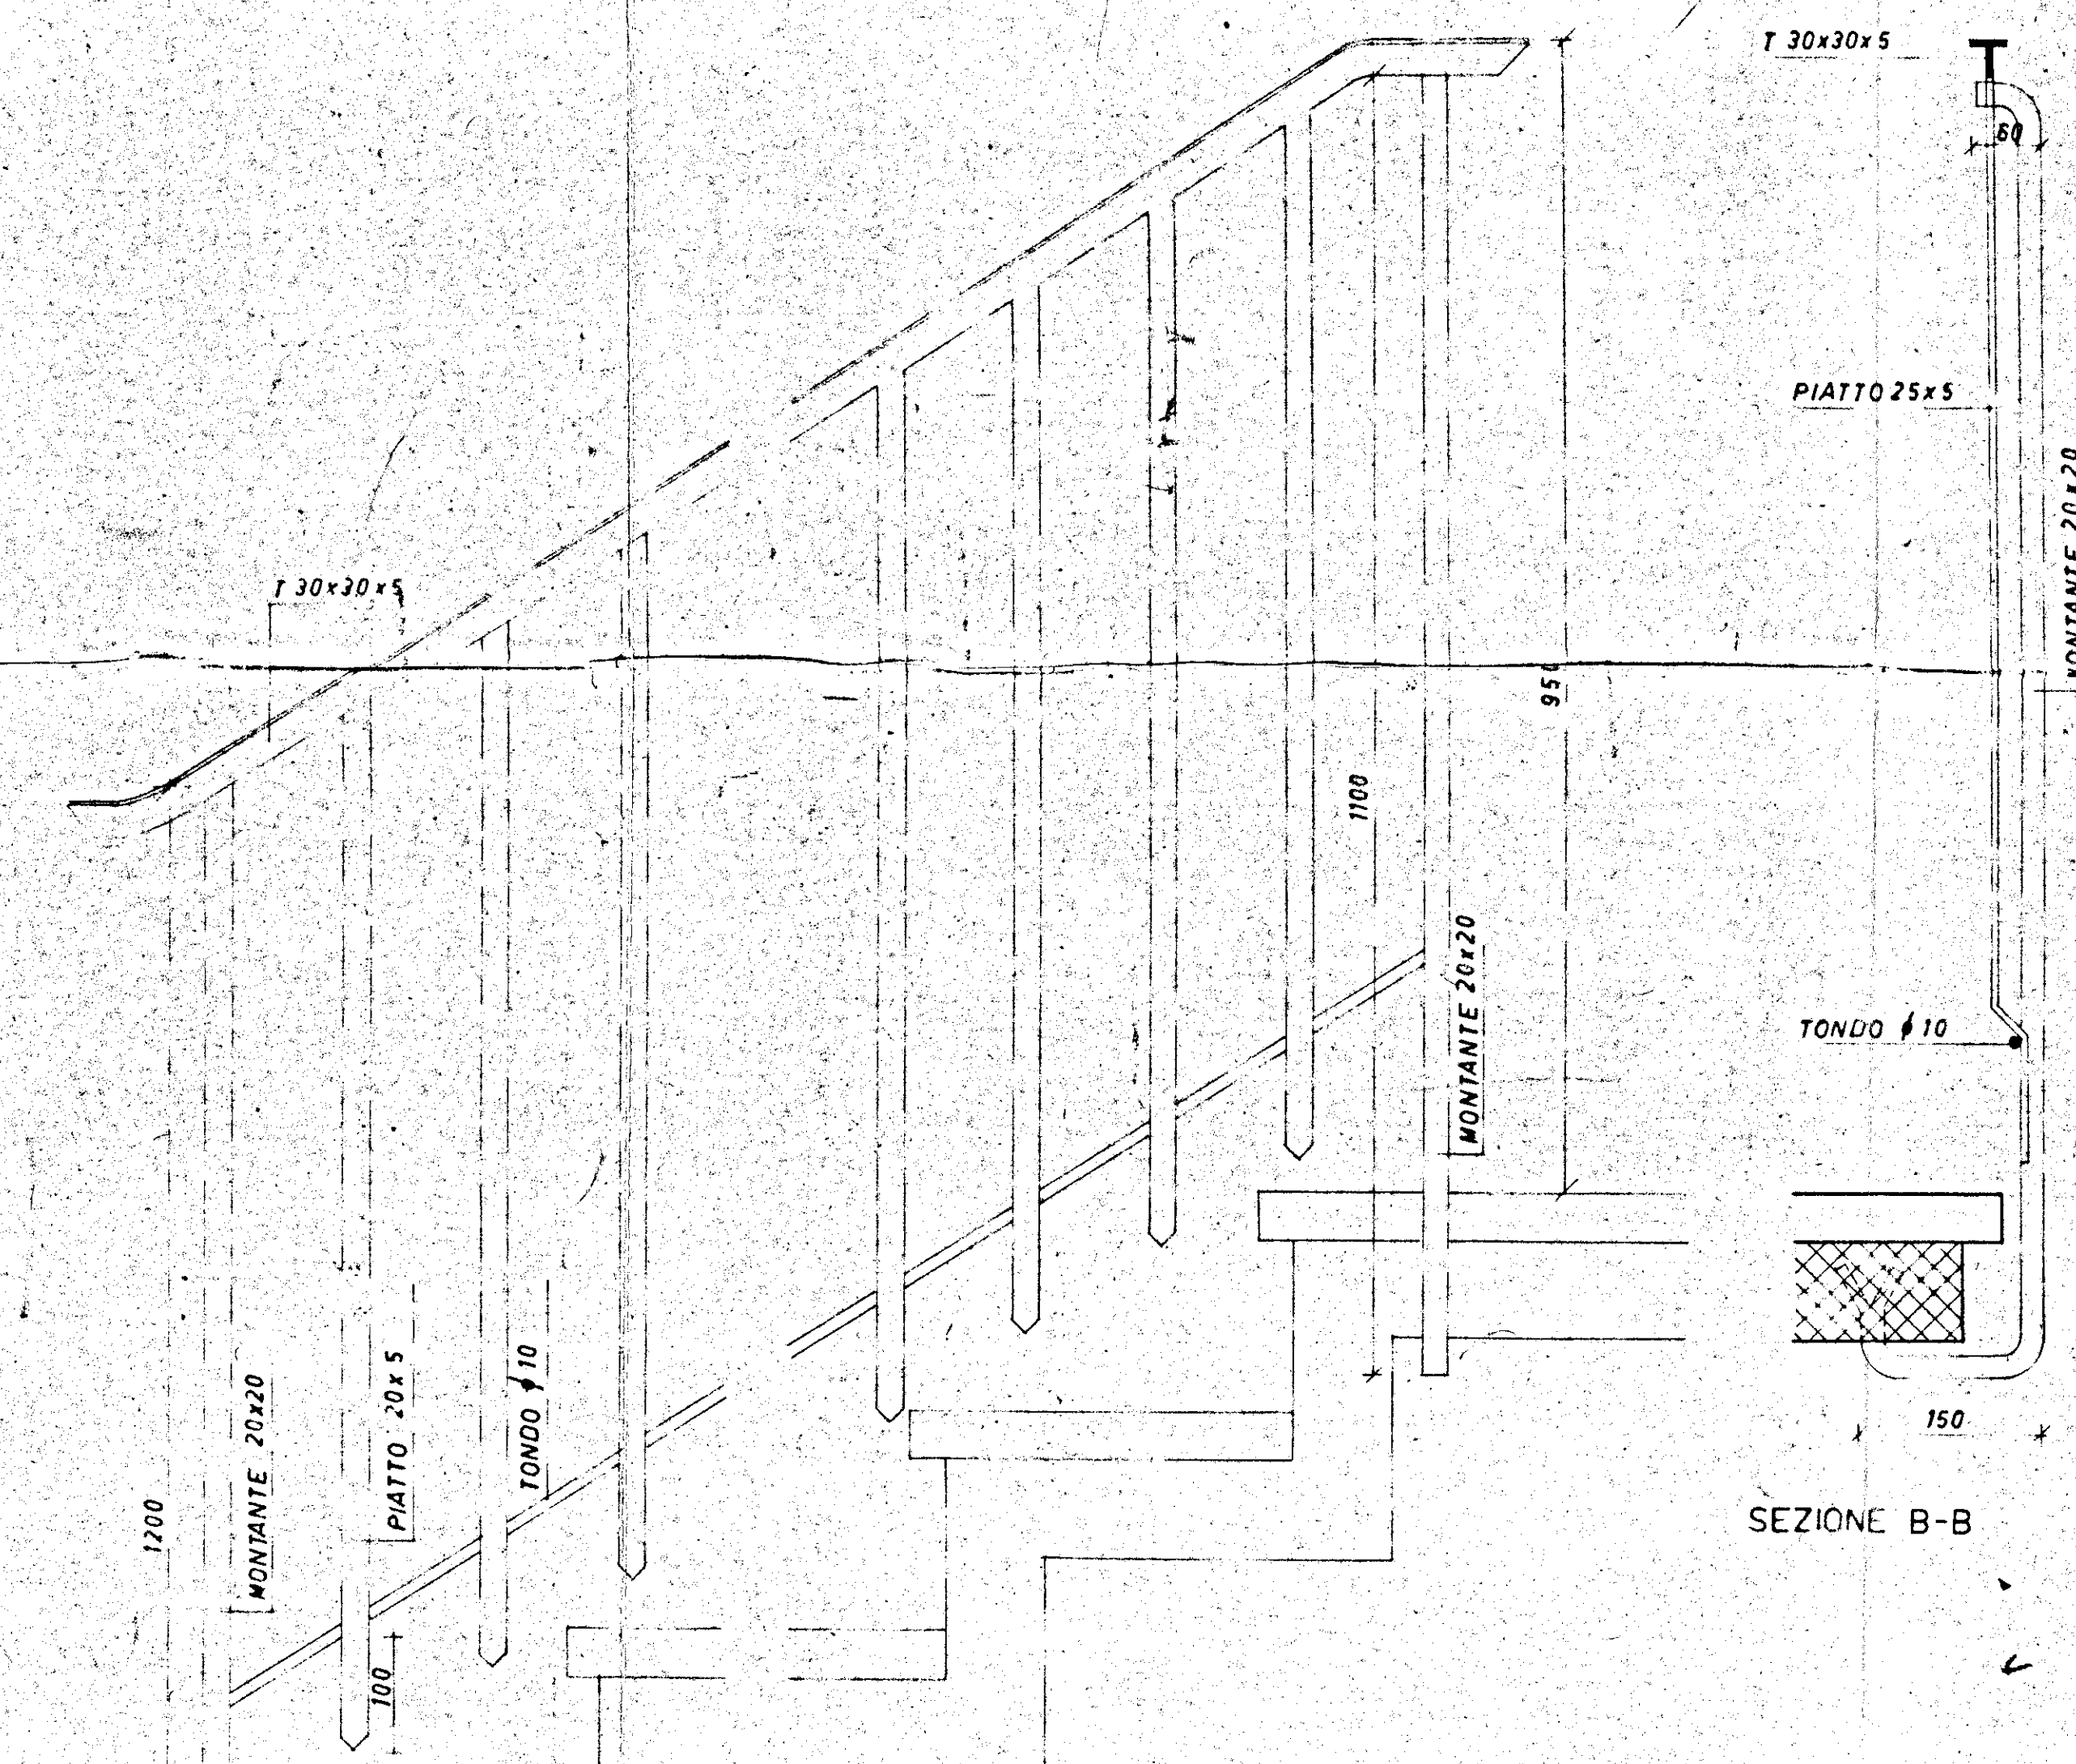
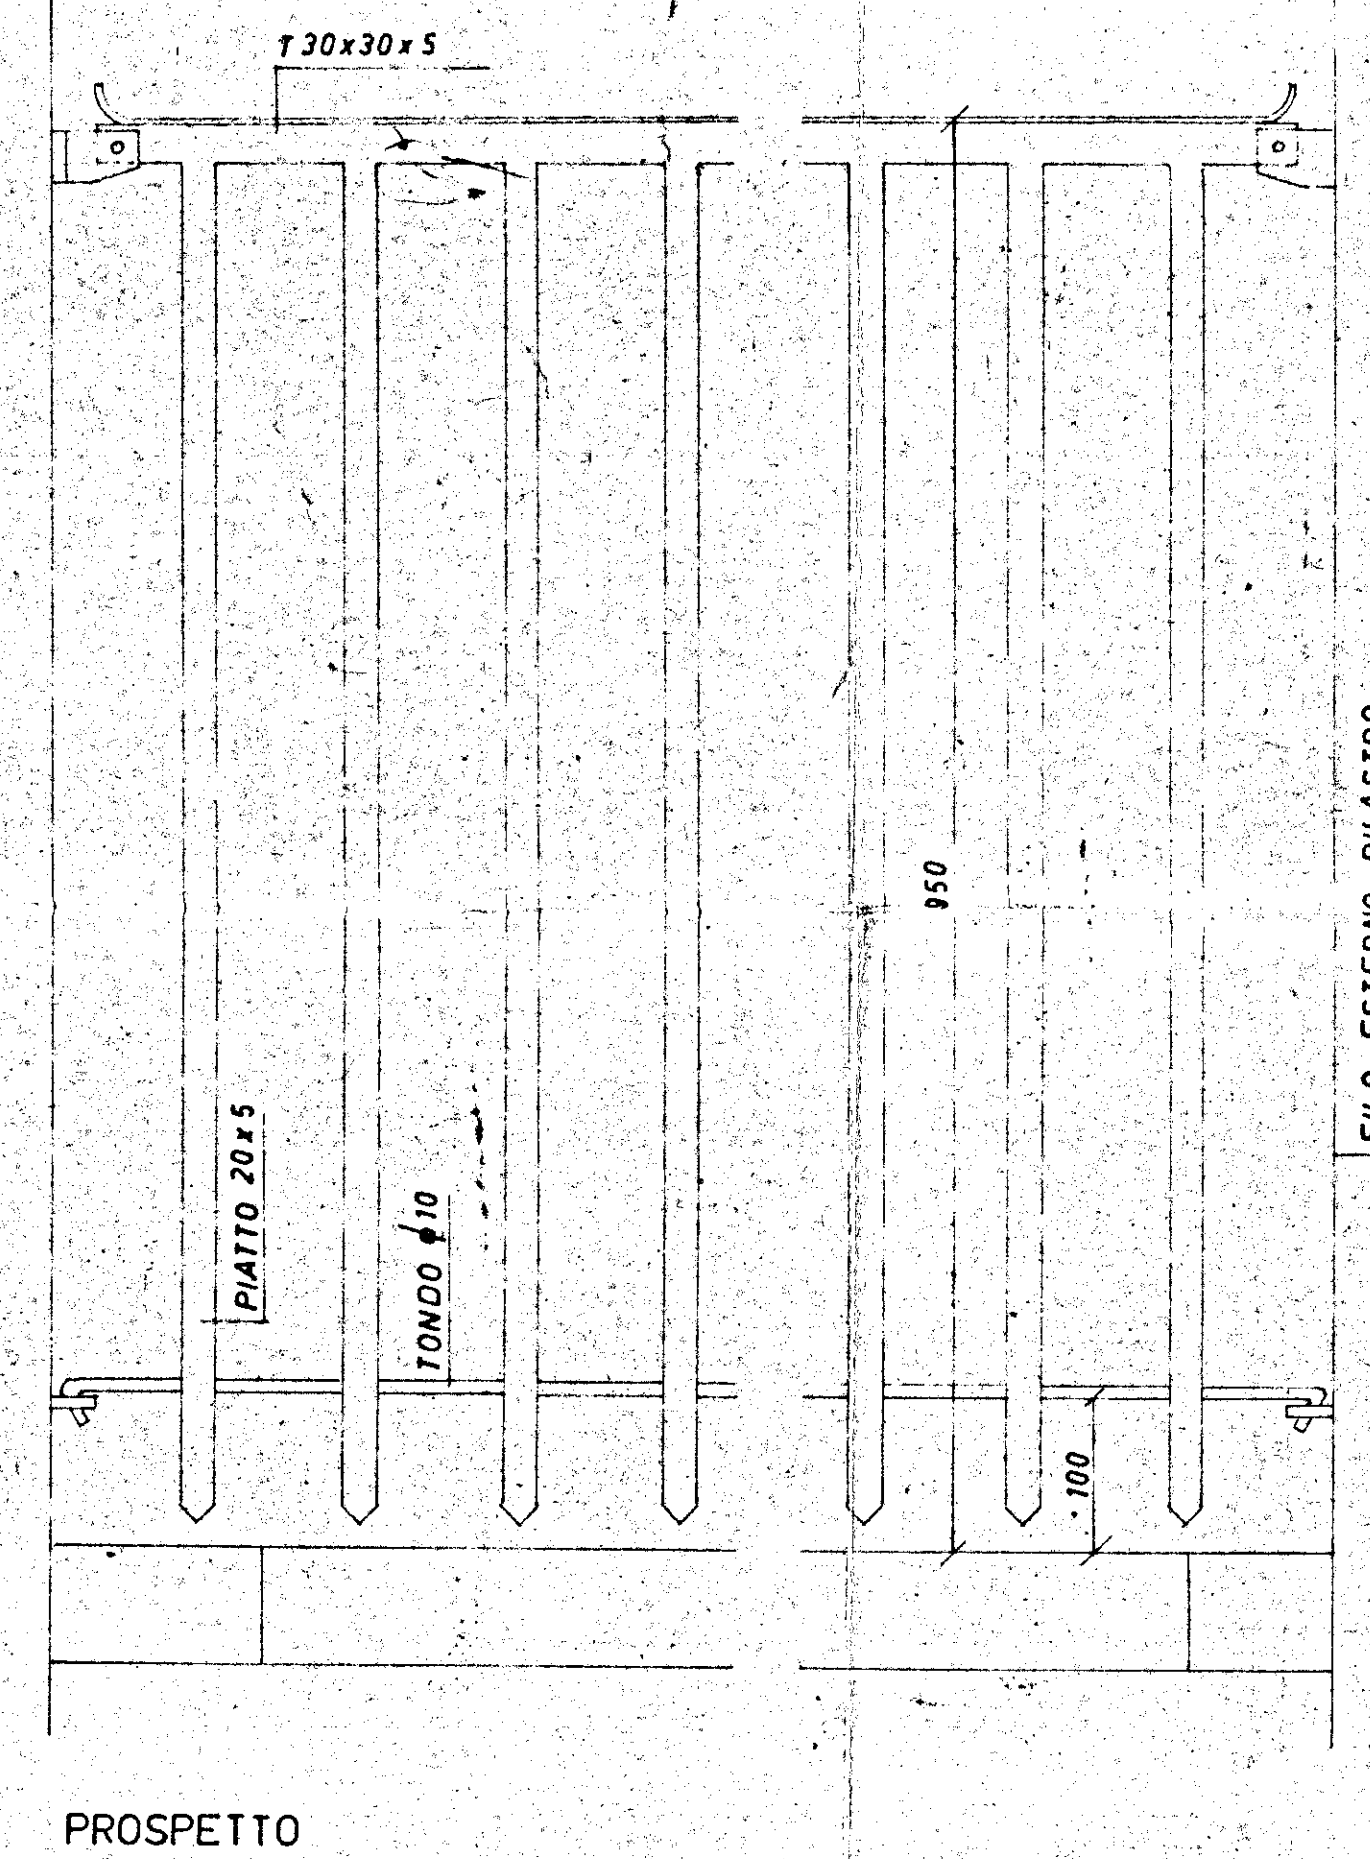
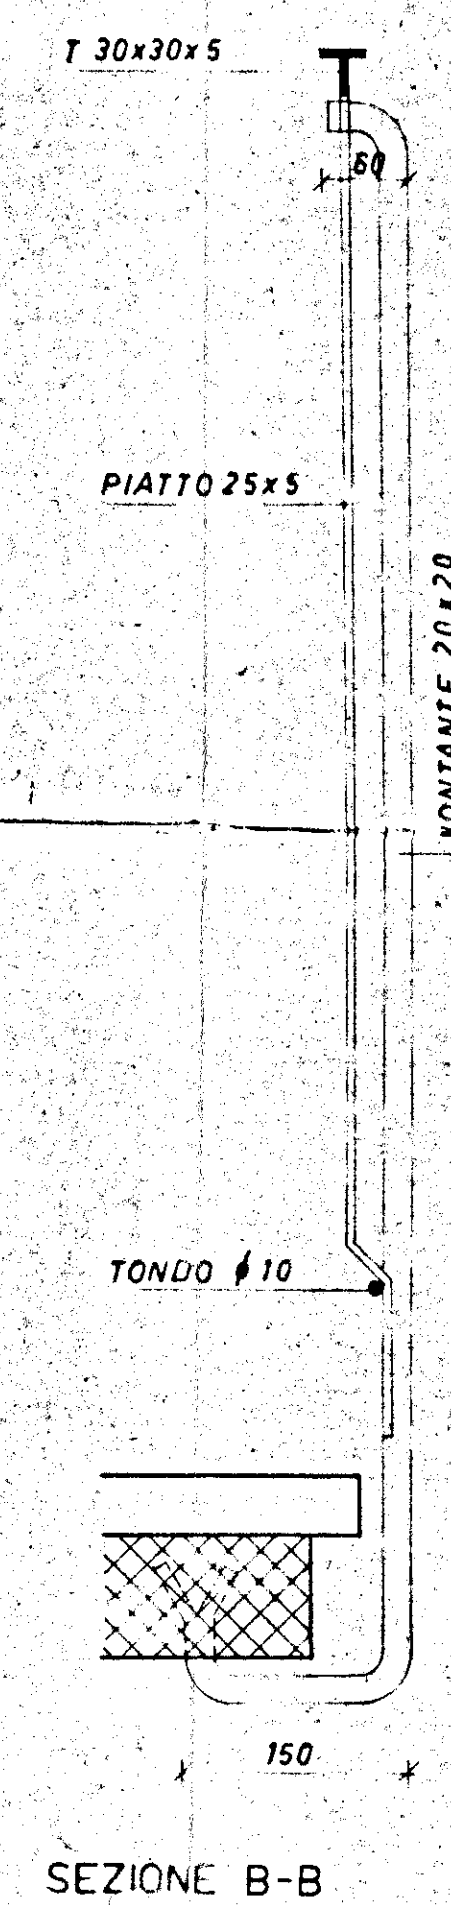
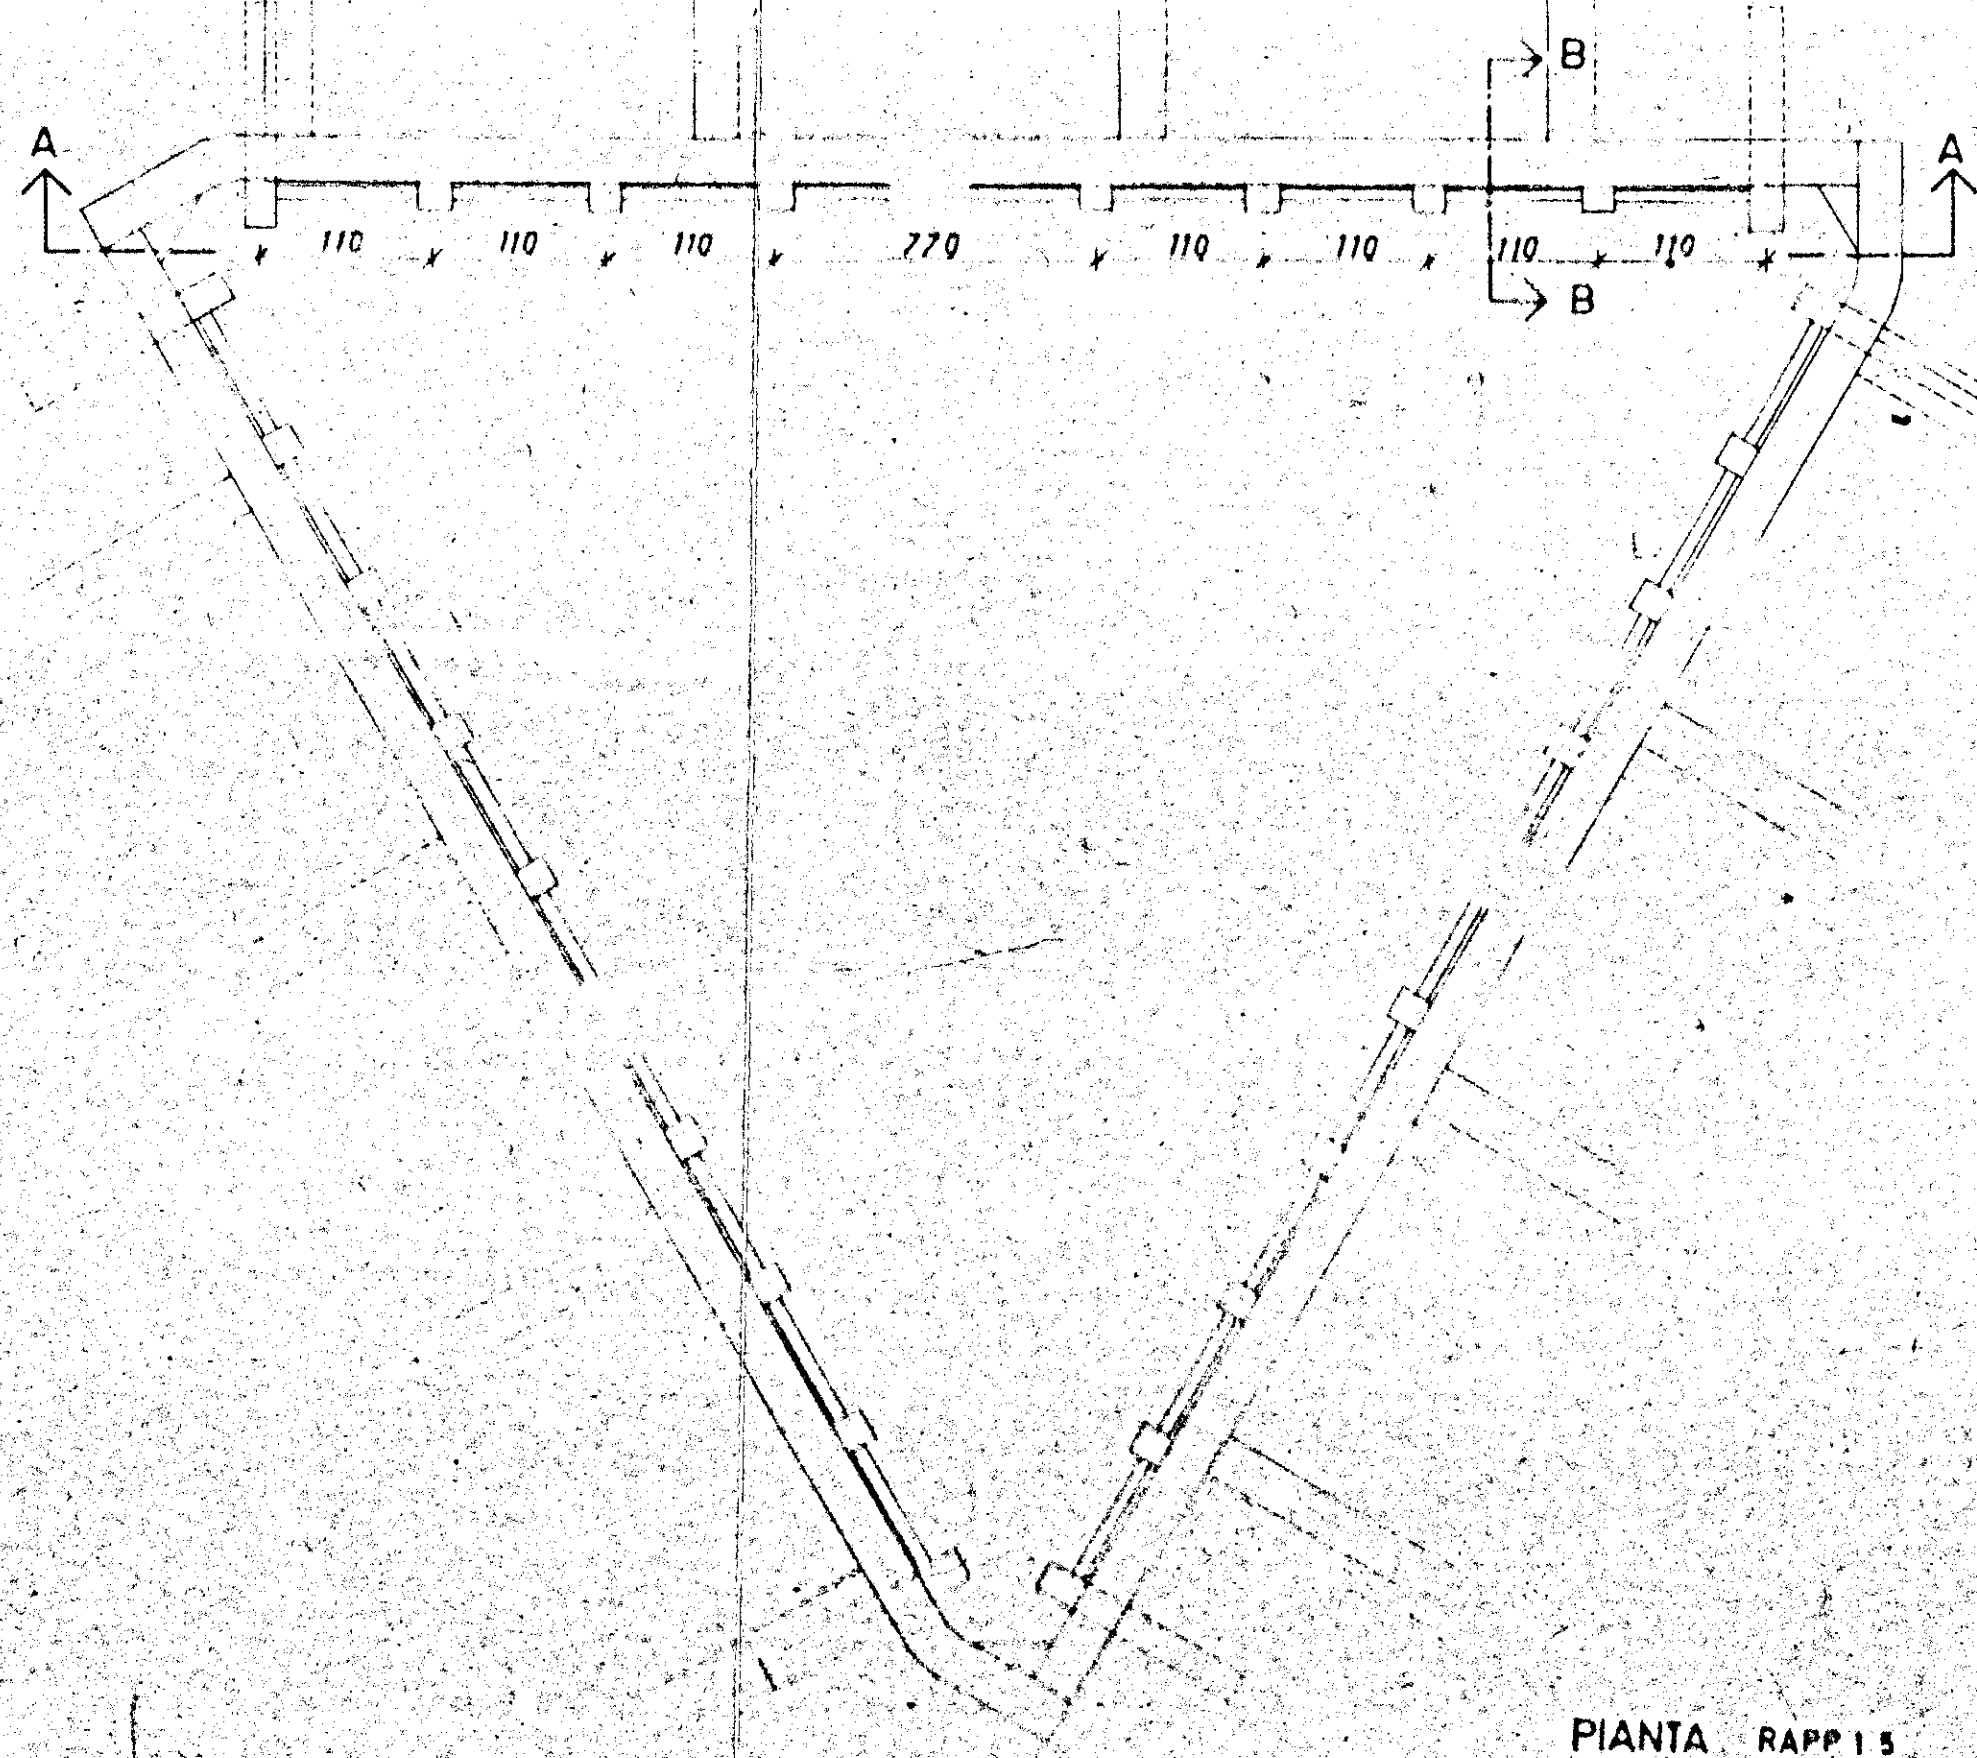
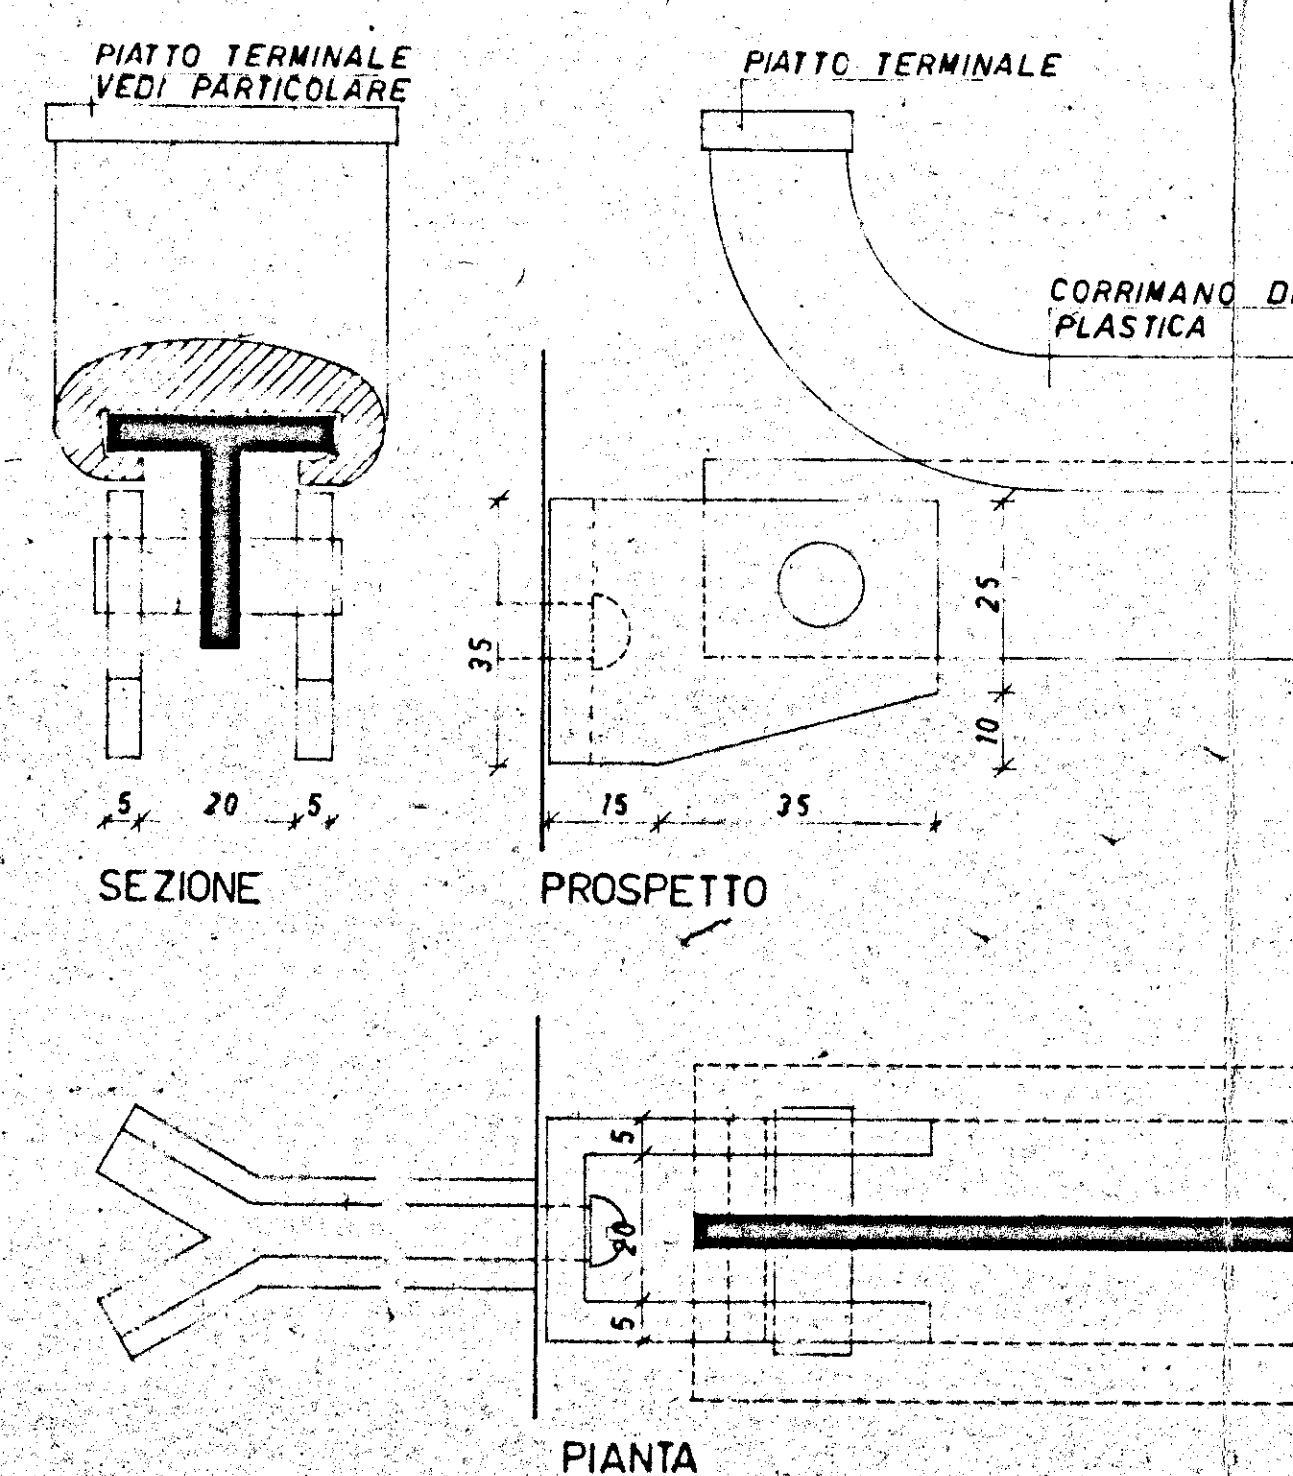
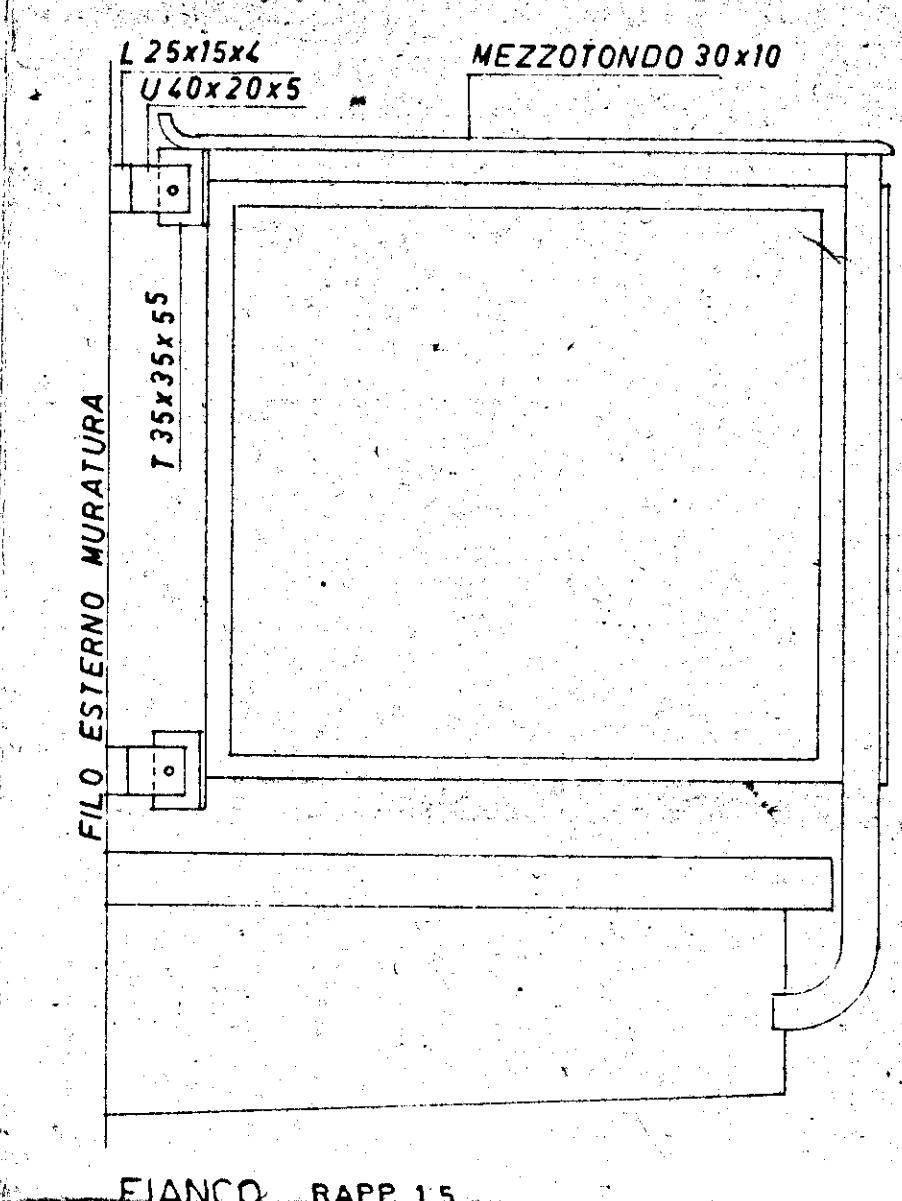
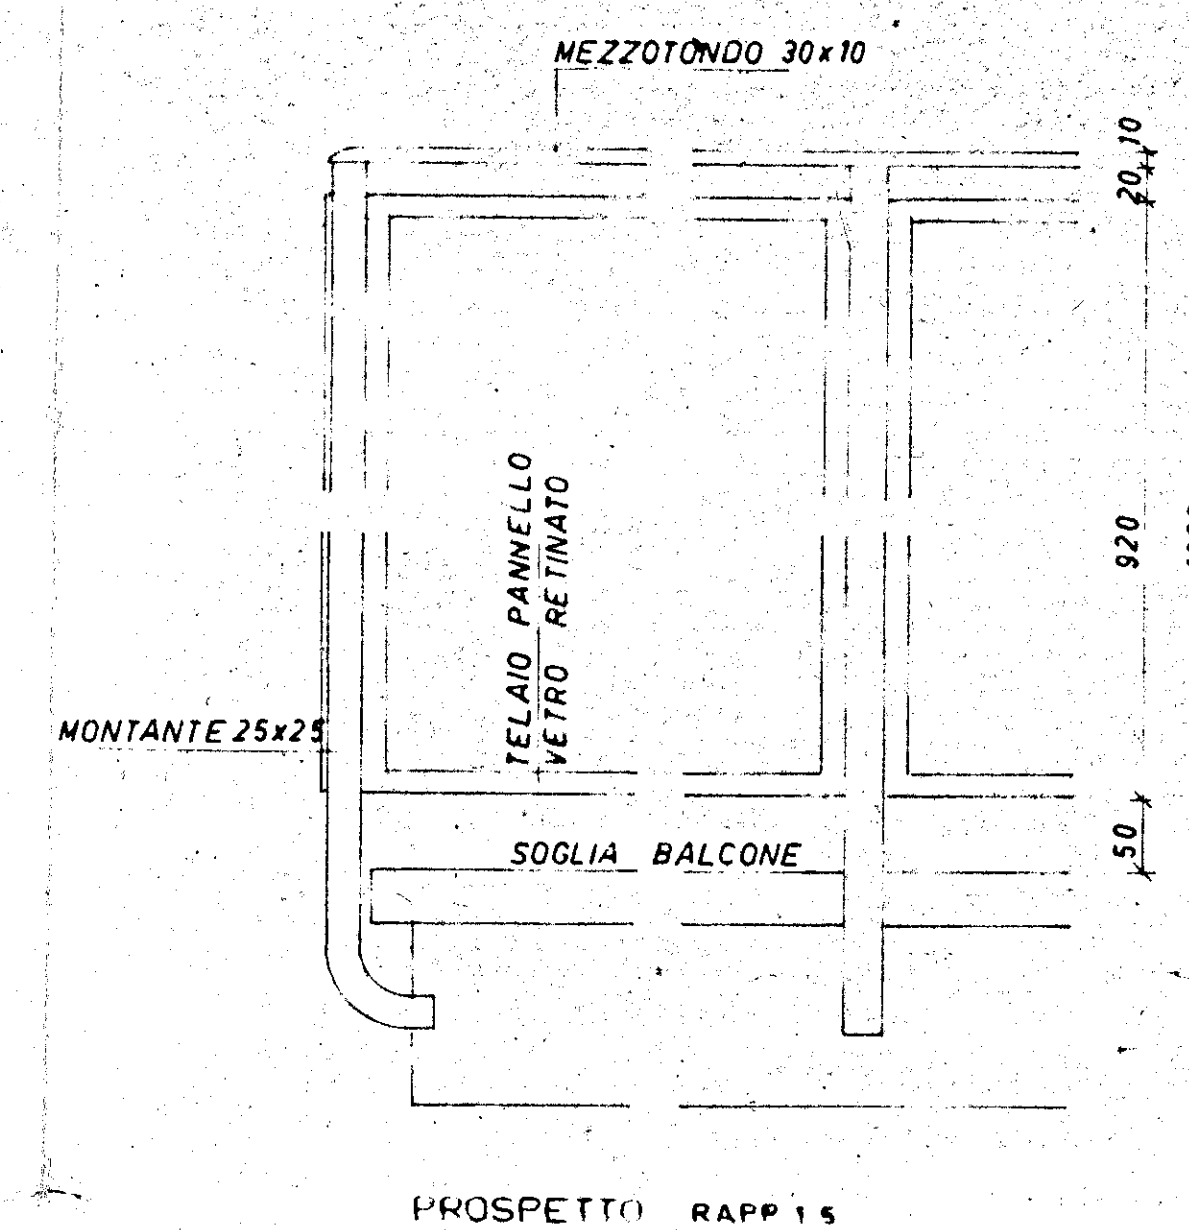
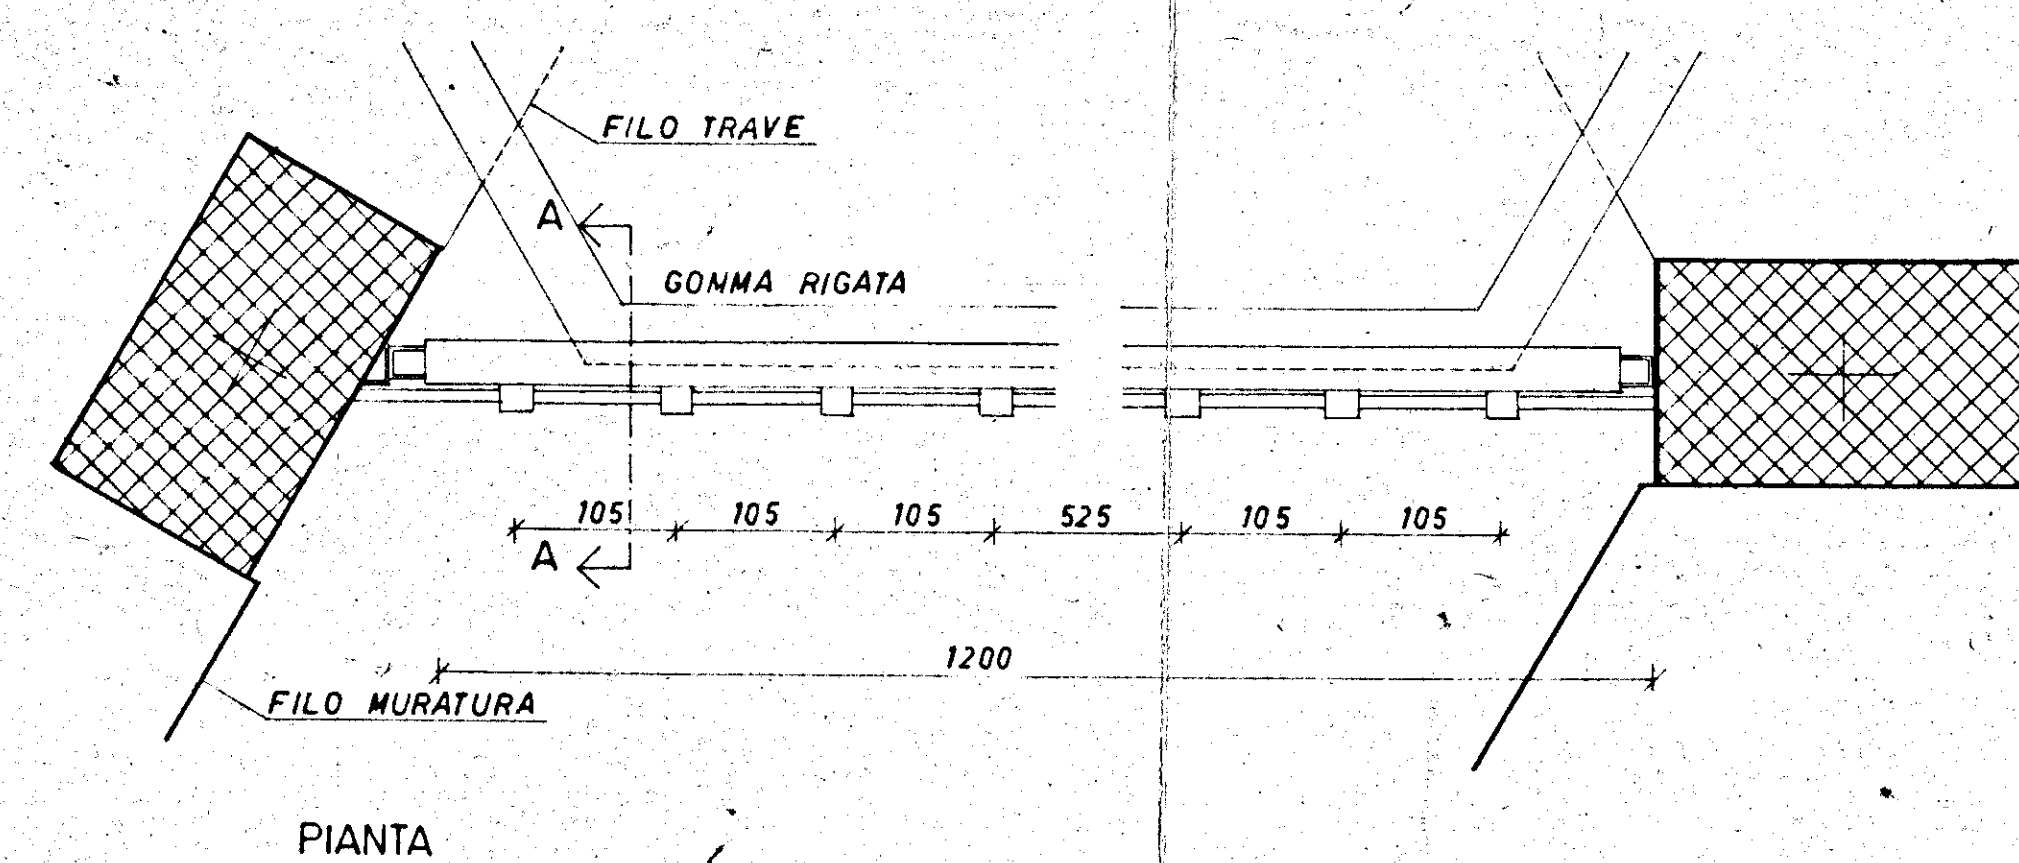


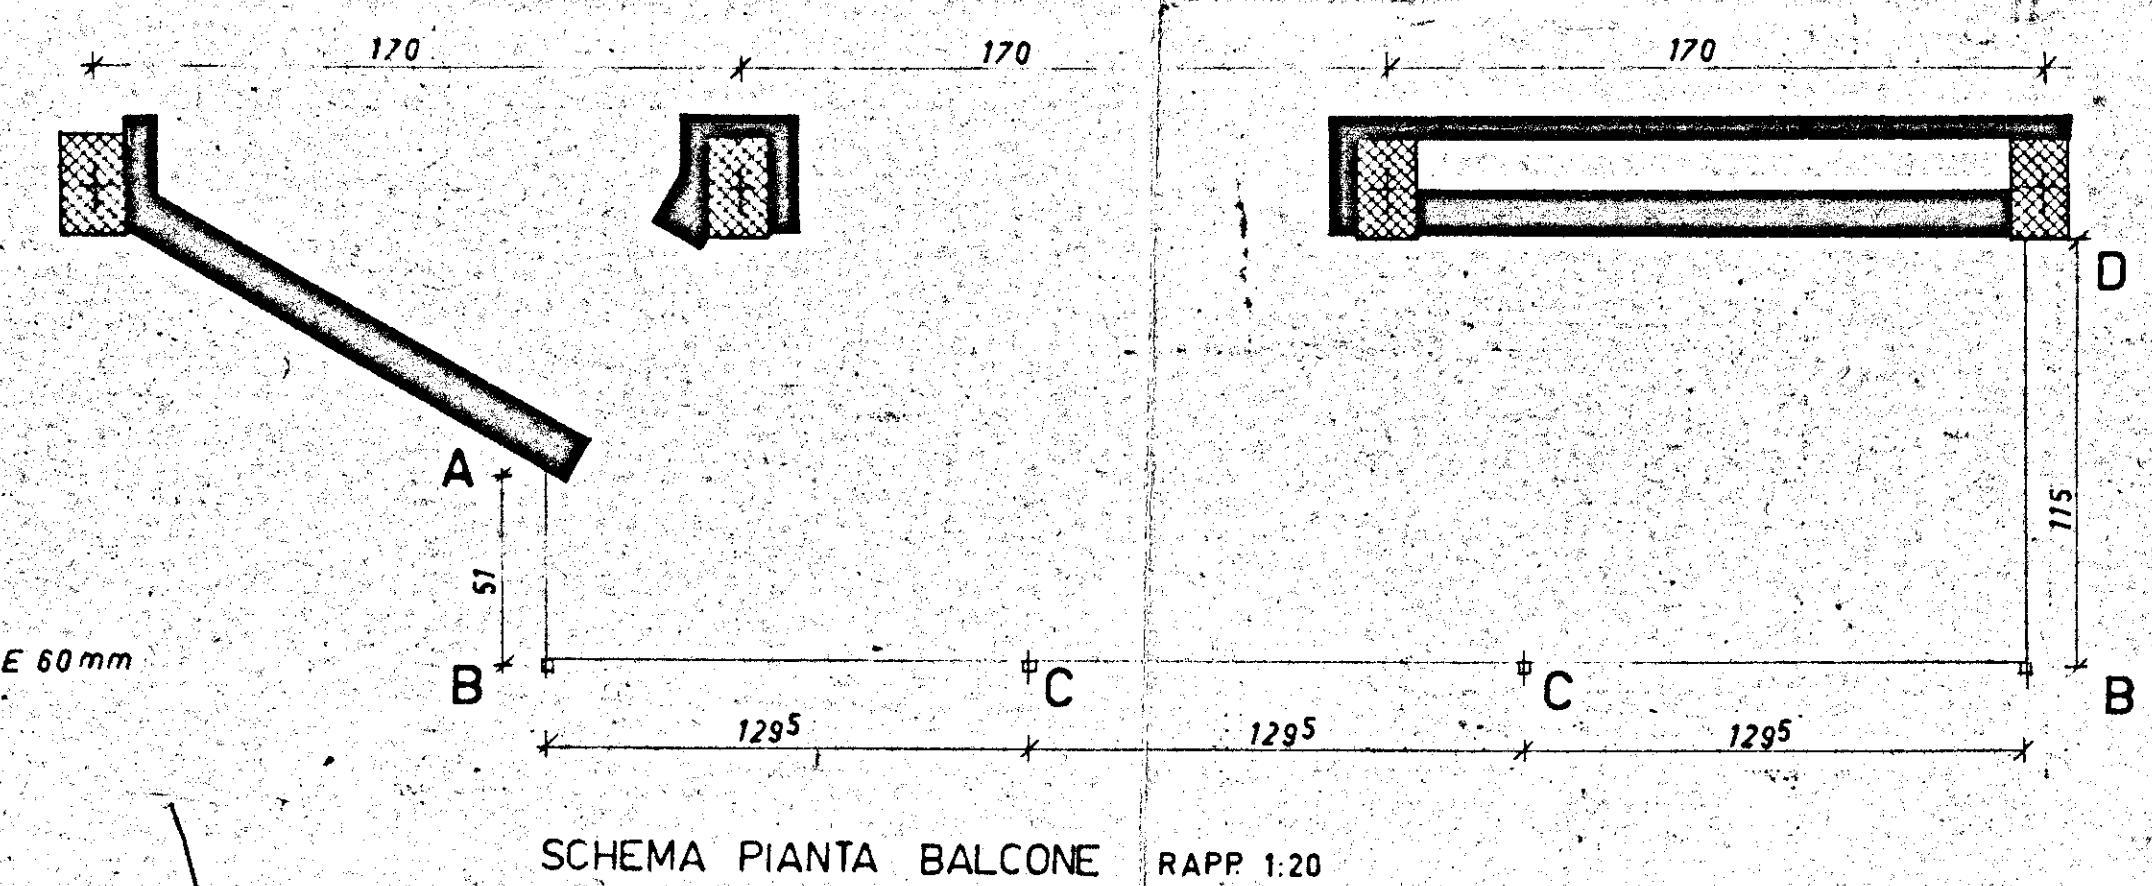



RINGHIERA SCALA RAPP.1:5

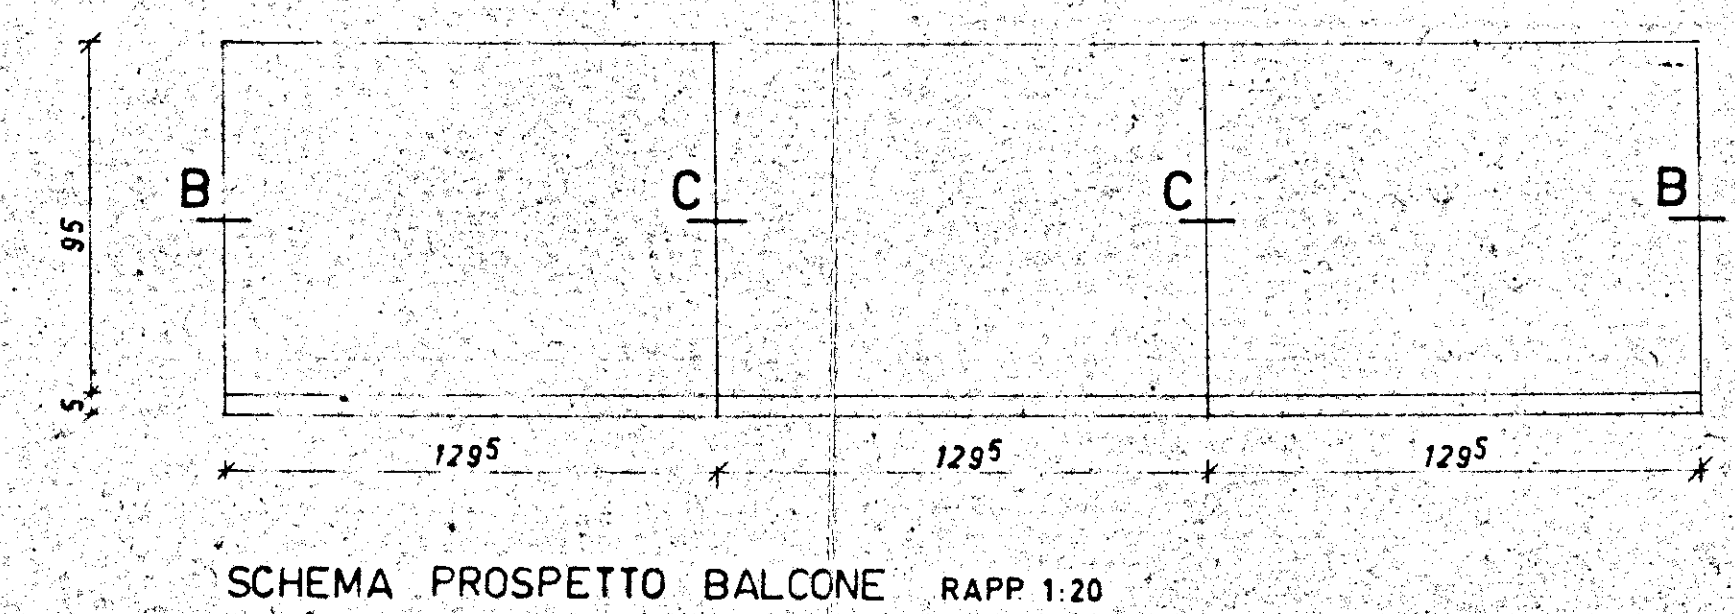


RINGHIERA PIANEROTTOLO RAPP. 1:5

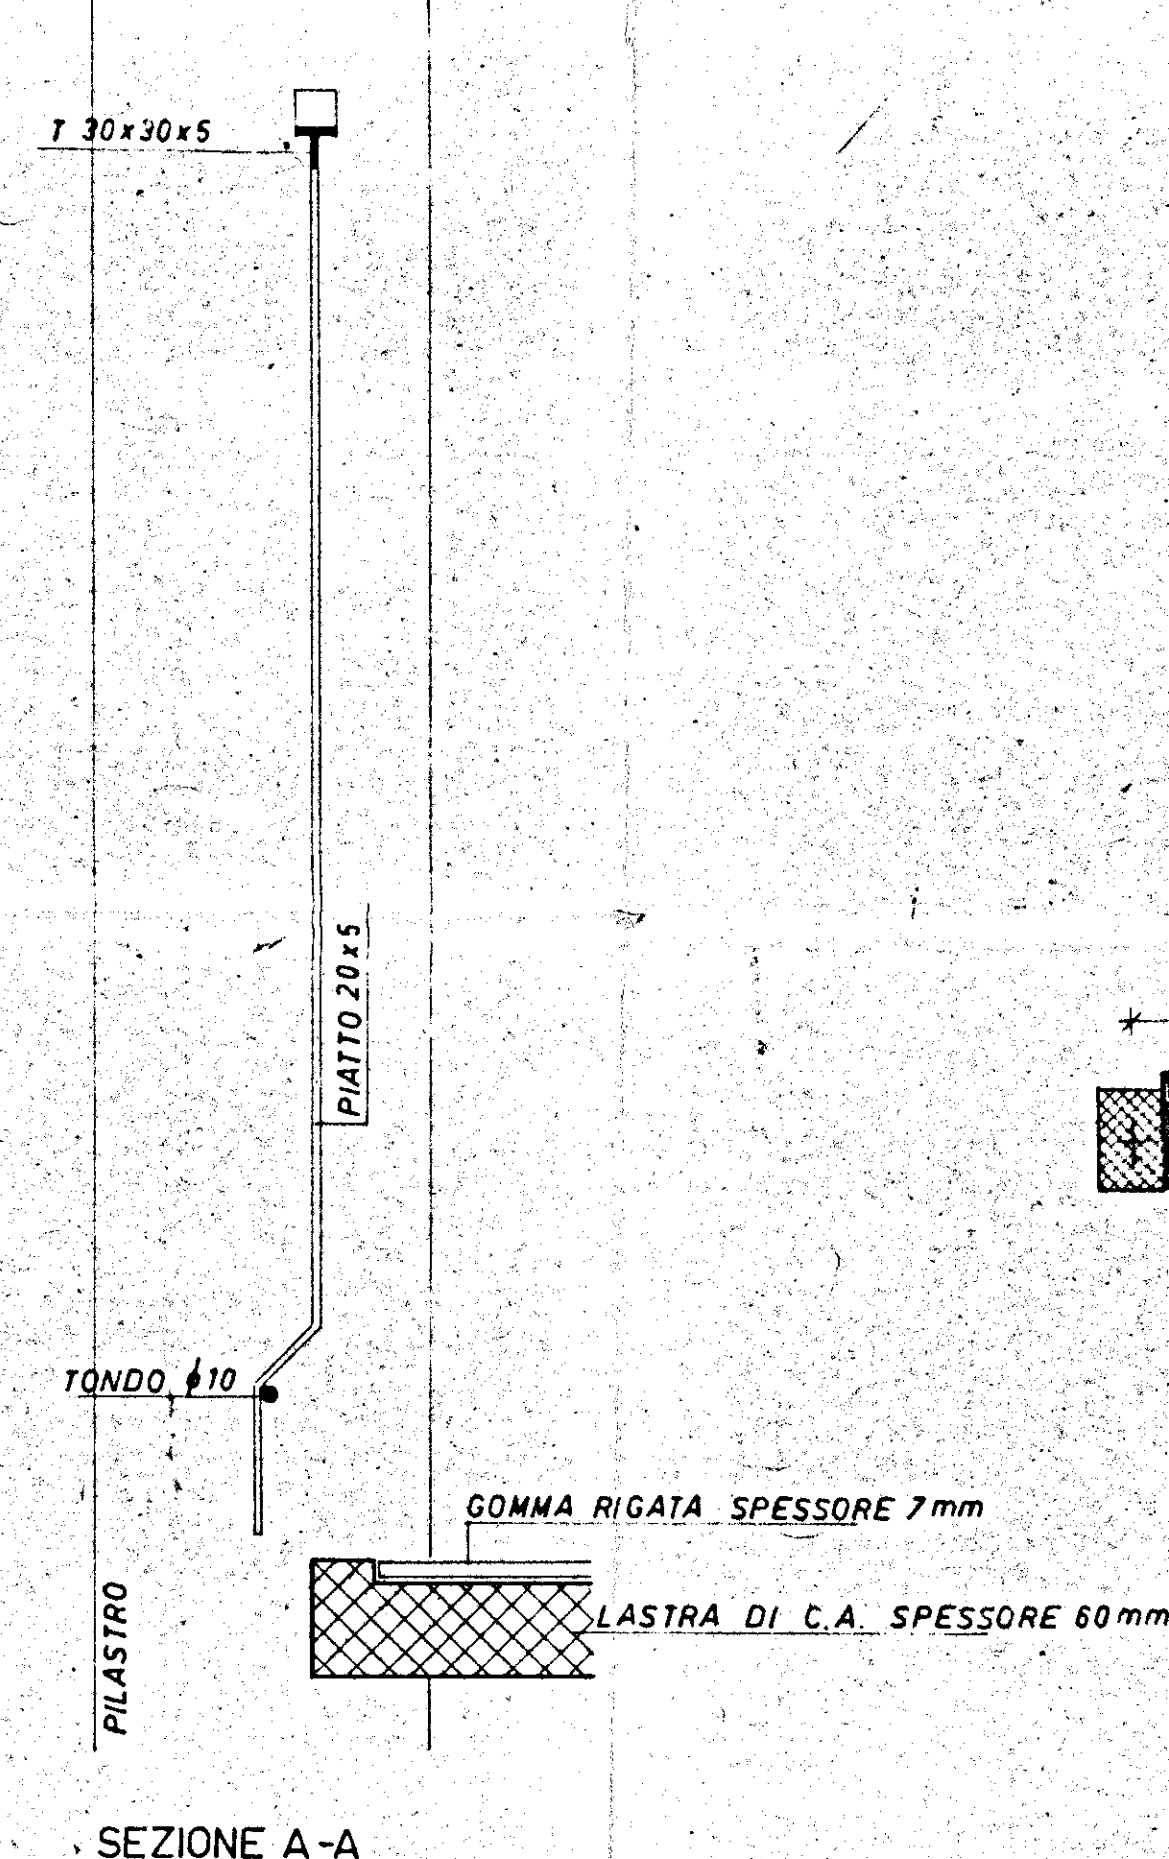

PARTICOLARE ATTACCO RINGHIERA
AL PILASTRO RAPP 1:1

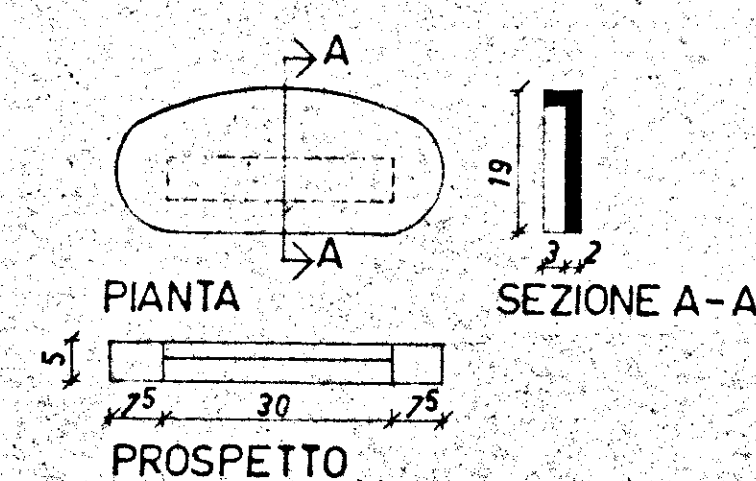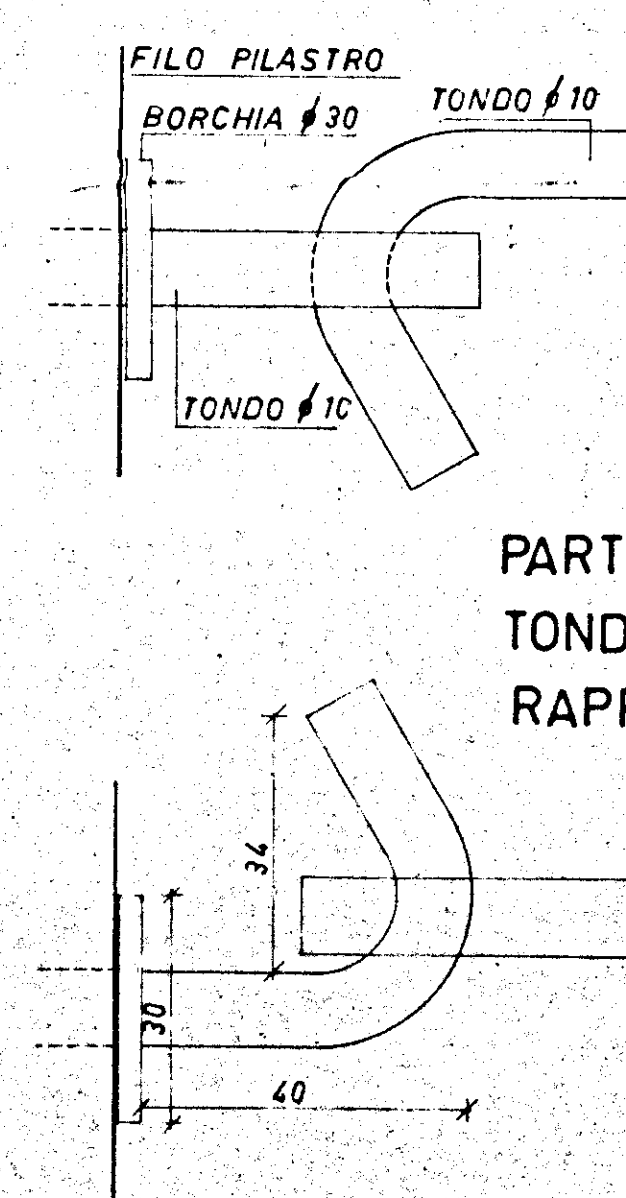

PARTICOLARE PIATTO
TERMINALE RAPP. 1:1

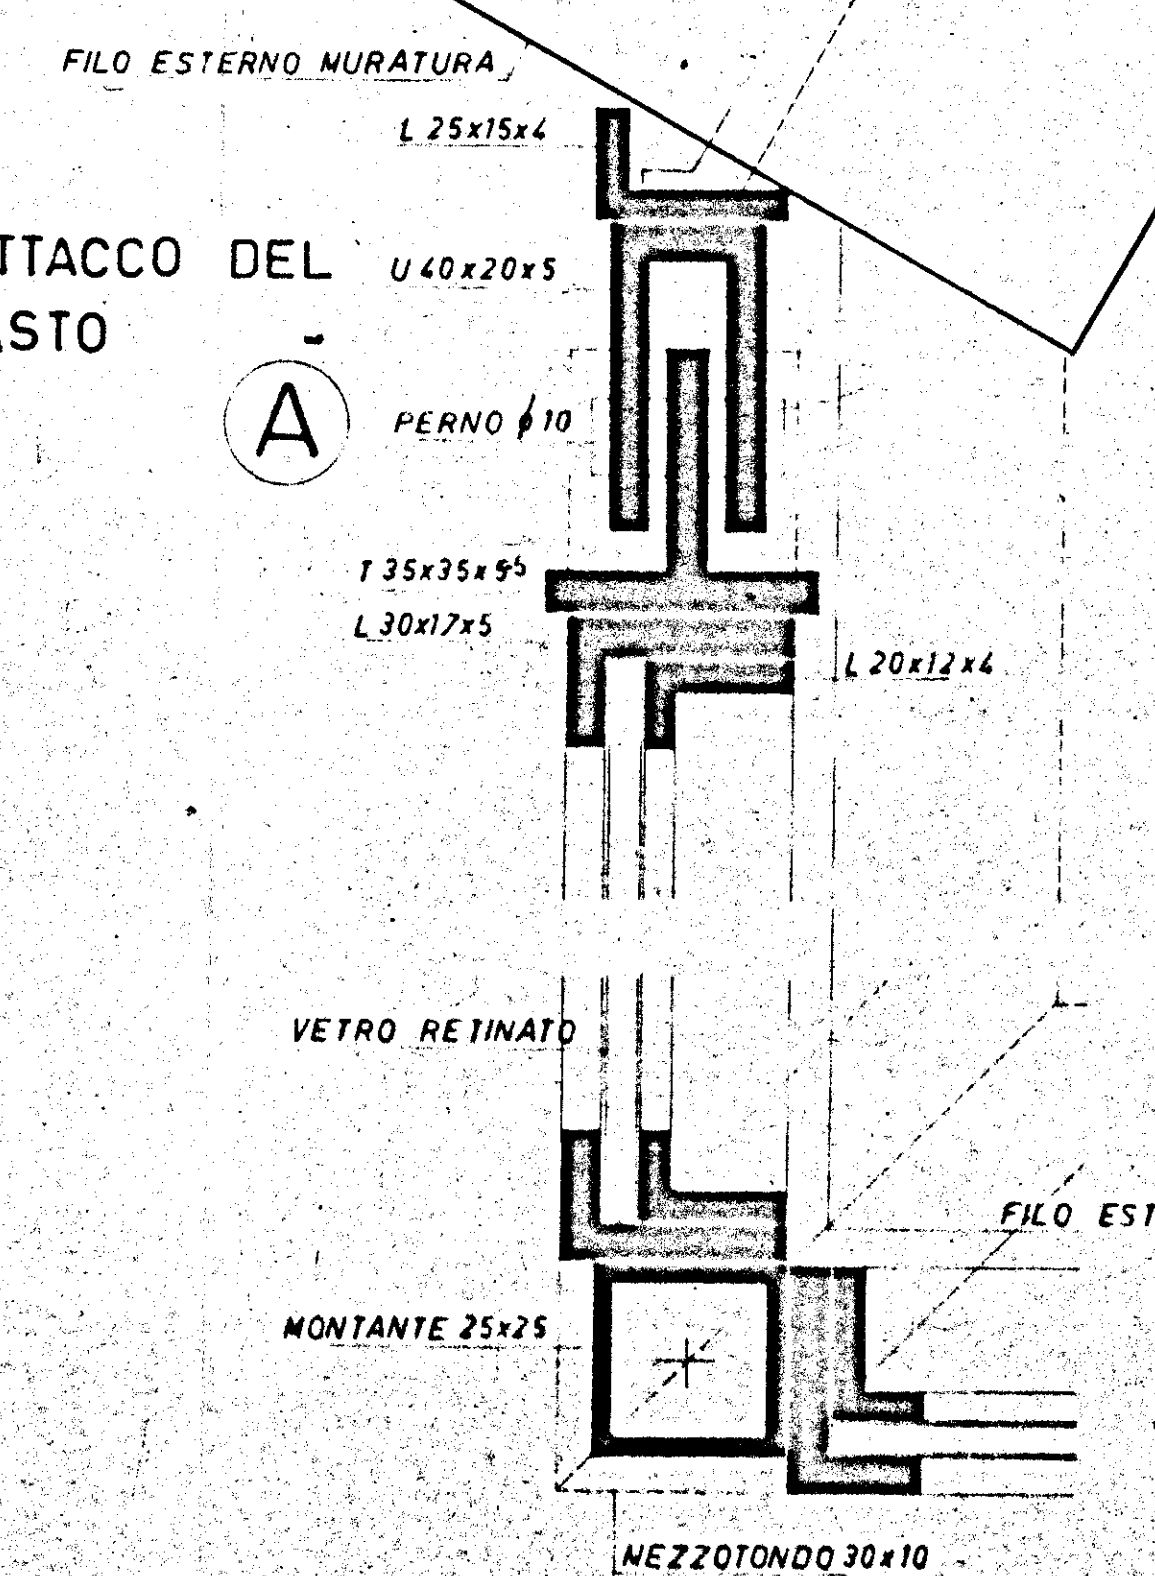

RINGHIERA BALCONE RAPP. 11

