

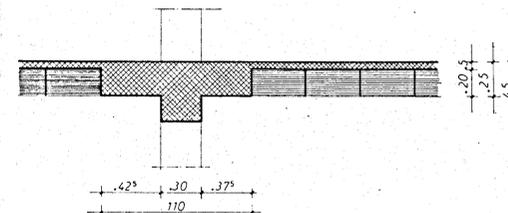
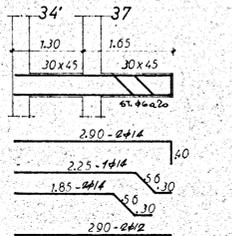
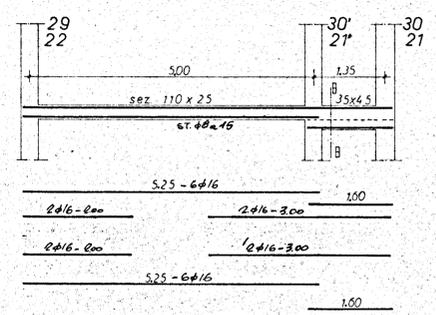
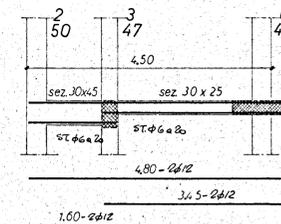
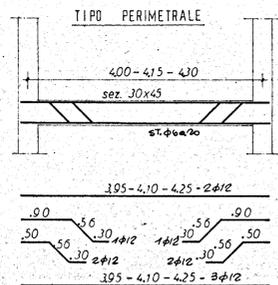


PARTICOLARE SEZIONE A-A scala 1:20

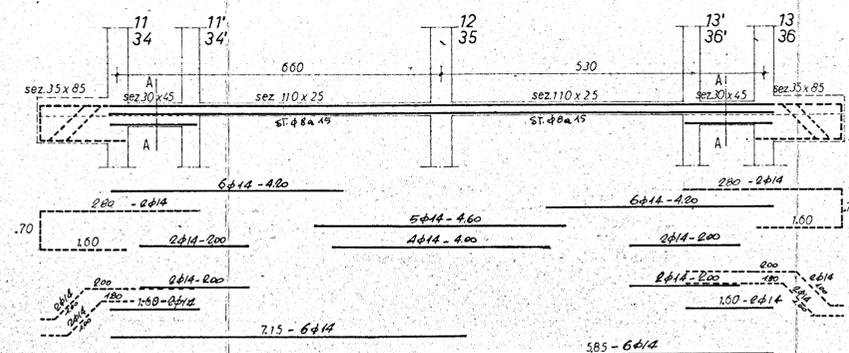

PARTICOLARE SEZIONE B-B scala 1:20

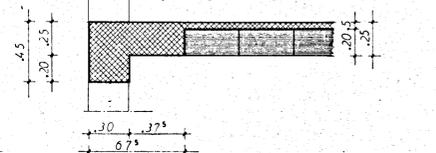

GESTIONE CASE LAVORATORI - BRINDISI -

CALCOLI STATICI

PROGETTO ESECUTIVO DELL' EDIFICIO DI CASE PER LAVORATORI
IN BRINDISI QUARTIERE COMMENDA-CWEST.-

IL CALCOLATORE : Dott. Ing. IURILLI Giuseppe
via Tarantini 4/a - Brindisi -



ARMATURA TRAVI COPERTURA PIANO TIPO

TAVOLA :

10

SCALA = 1:50 / 1:20

DATA : FEBBRAIO 1971

IMPRESA : AMOROSO ANTONIO - Brindisi -

DISEGNATORE : Gecm.R.GIOIA