Bobbio C.E.P. Pl. ①

TAV. n° 6 — Pianta Piano Rialzato ~~e Primo~~

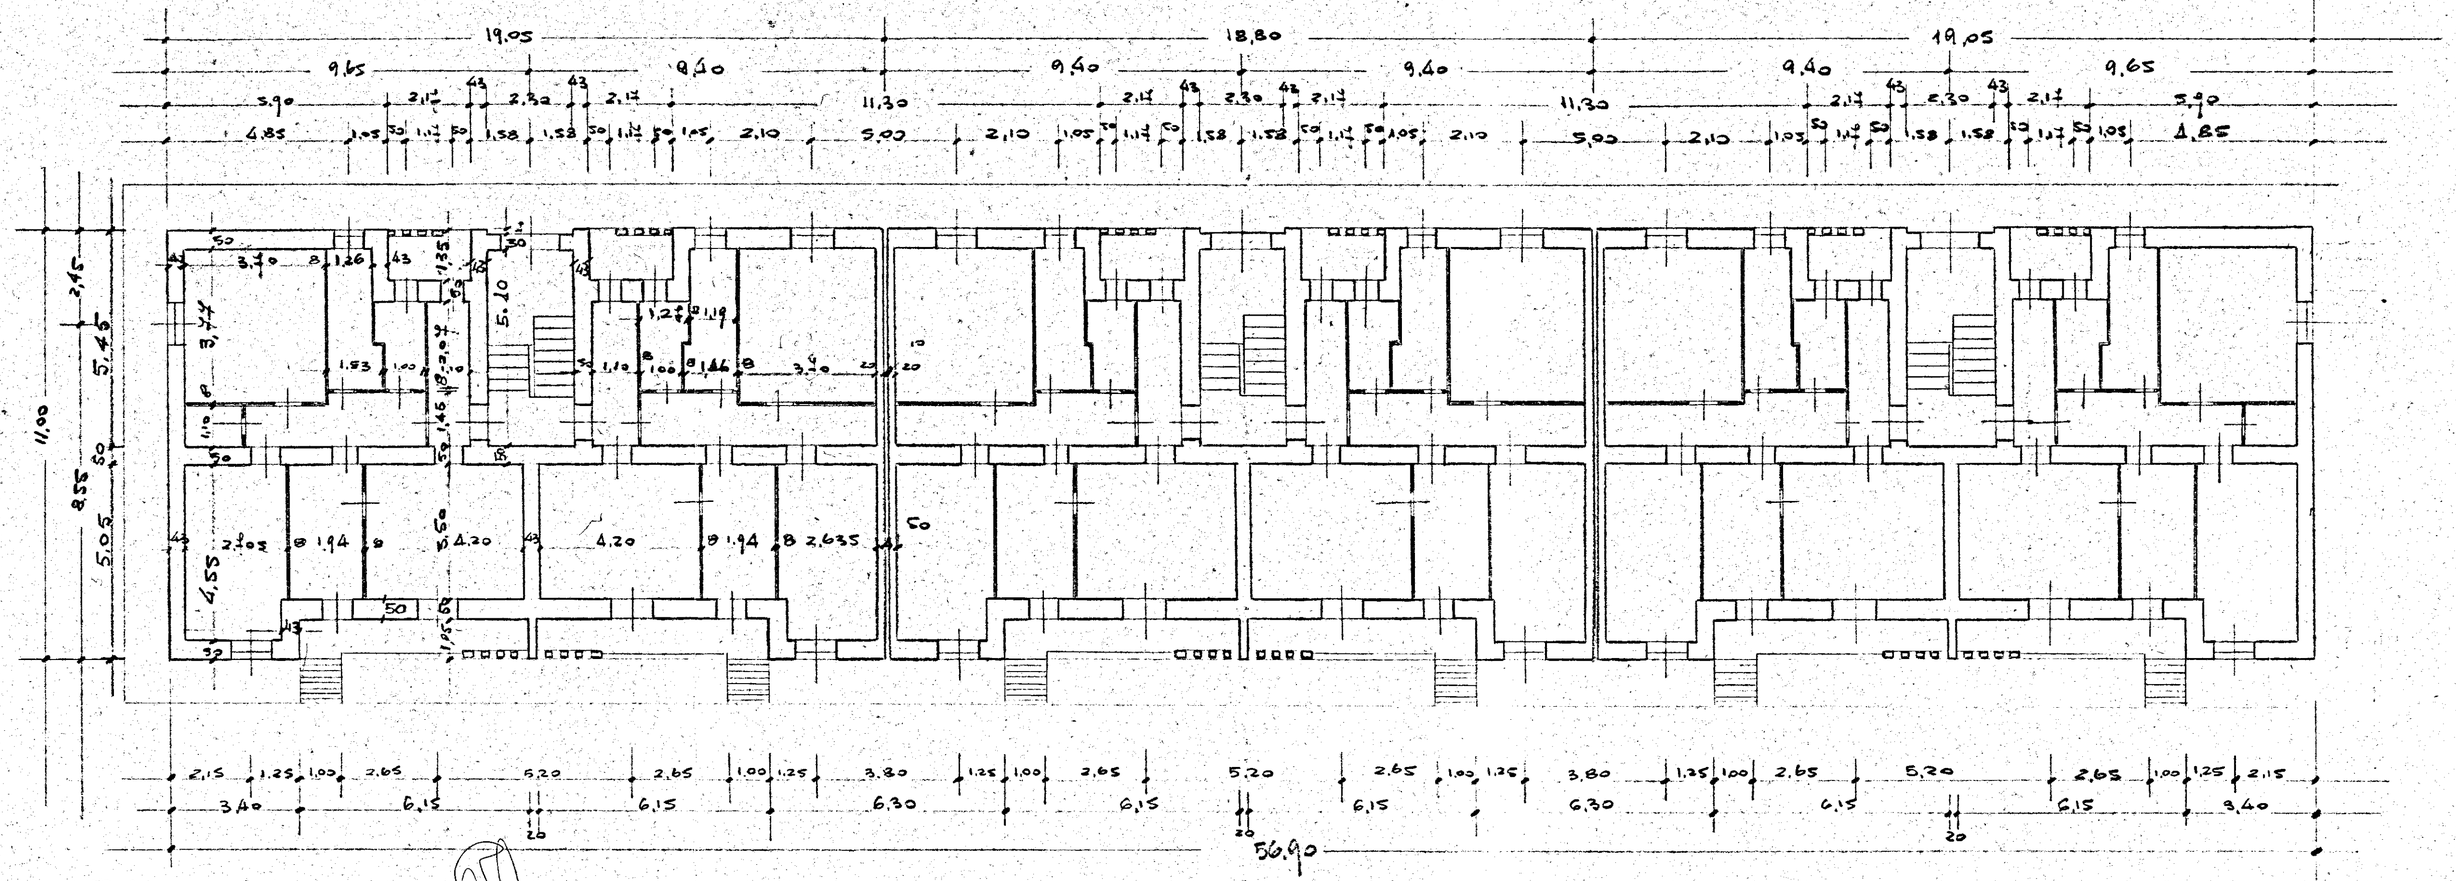

IMPRESA
CONSORZIO RAVENNATE COOPERATIVE
DI PRODUZIONE E LAVORO
UFFICIO DI BARI

IL DIRETTORE DEI LAVORI