ISTITUTO AUTONOMO CASE POPOLARI-BRINDISI-

LEGGE 22-10-1971 N. 865 – ART. 68/A
CANALE A

COSTRUZIONE DI CASE POPOLARI IN LATIANO
INFISSARIO (finestre e balconi)

Scala
1:10
1:1

PROGRAMMA INTERVENTO N 009/18/1

PROGETTAZIONE
Uff. Tecn. I. A. C. P.
BRINDISI

Aggiornamenti

Data

IL DIRETTORE TECNICO
Dott. ing. Antonio LONGO

TAV. N. 10/a

COMMISSIONE TECNICA I.A.C.P.
(Art. 63 Legge 22-10-1971 n. 865)
PARERE FAVOREVOLE
espresso con voto n. 6/74
nella seduta del 20 GIU. 1974
Brindisi, li 20 GIU. 1974
IL SEGRETARIO

Alloggi N.	da vani		= vani N.
		5	
		6	
6		7	42
TOT. N 6			N. 42

ISTITUTO AUTONOMO CASE POPOLARI
BRINDISI
Progetto APPROVATO dal
Consiglio di Amministrazione nella
seduta del 22 GIU. 1974
con delibera n. [illegible]
IL DIRETTORE GENERALE f.f.
(Dott. Ing. Antonio Longo)

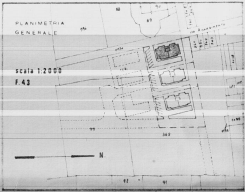
PLANIMETRIA GENERALE
scala 1:2000
F.43
via Risorgimento
N.
88
89
90
91
92
362

TIPO F4

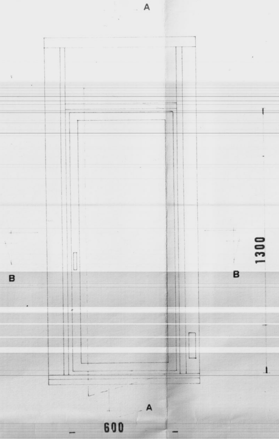
A
B
B
1300
A
600

TIPO F_1

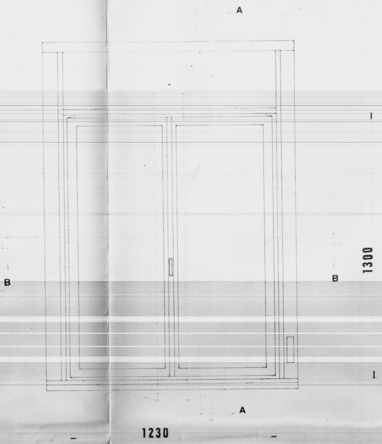
A
B
B
1300
A
1230

TIPO F_5

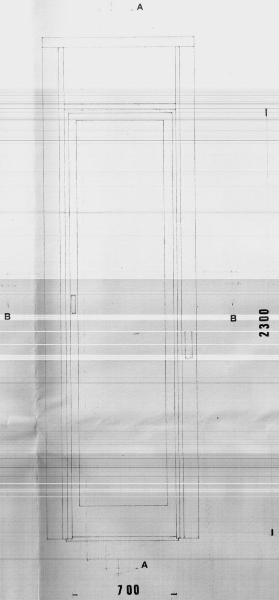
A
B
B
2300
A
700

TIPO F_2

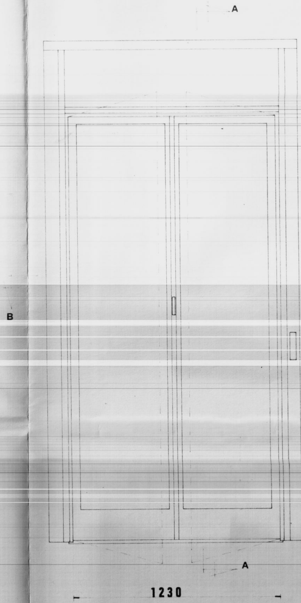

SEZ. B·B

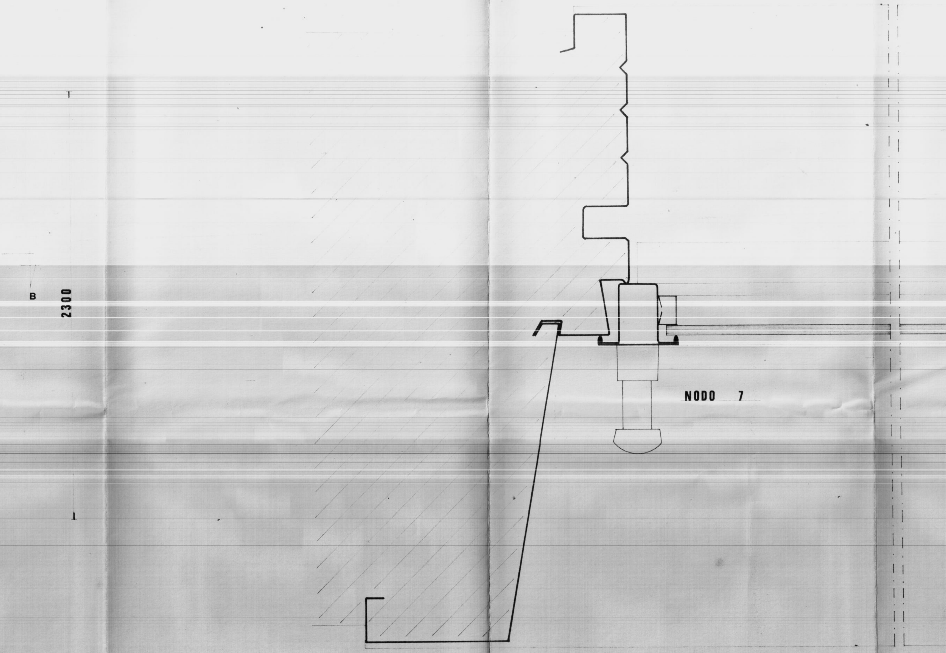
B
2300
NODO 7

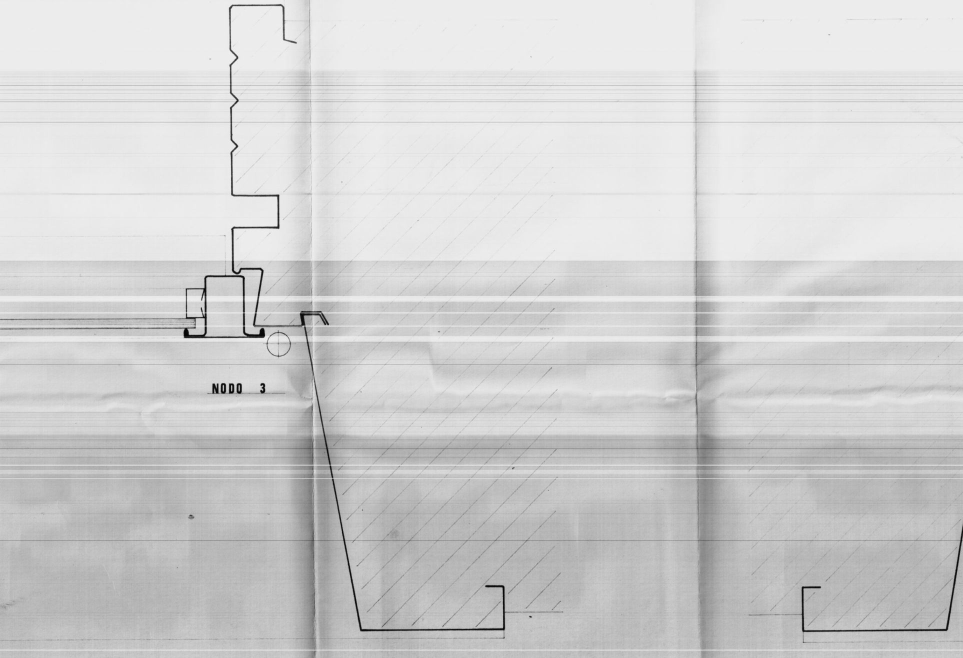

NODO 3

SEZ. B·B

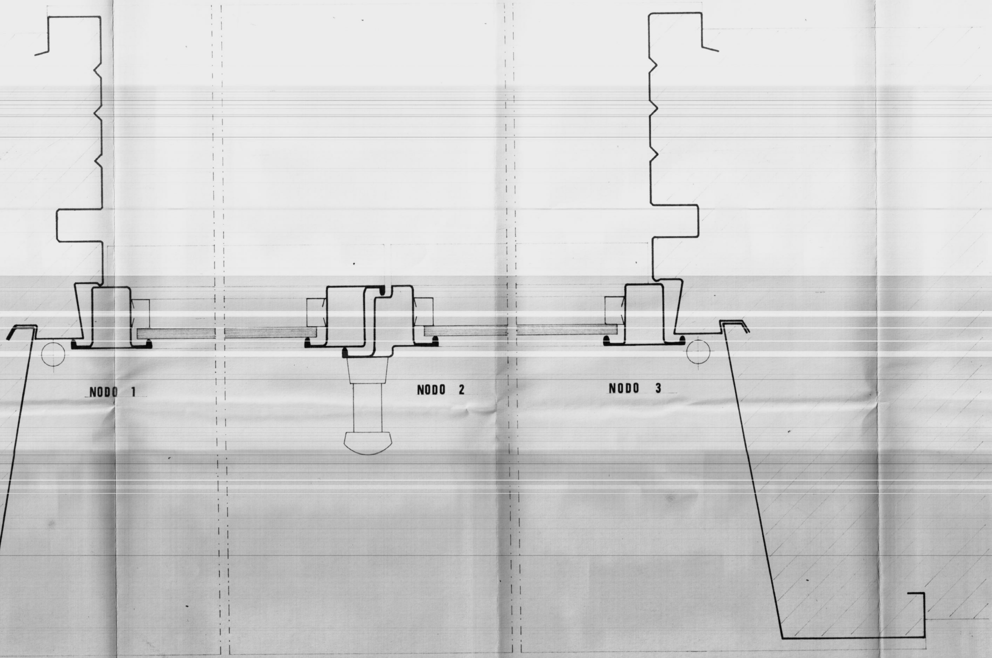
NODO 1
NODO 2
NODO 3

SEZ. A·A

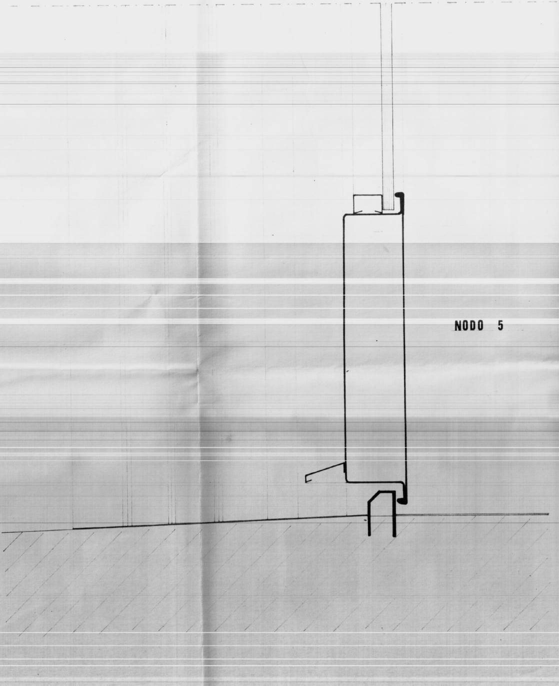

NODO 5

SEZ. A·A

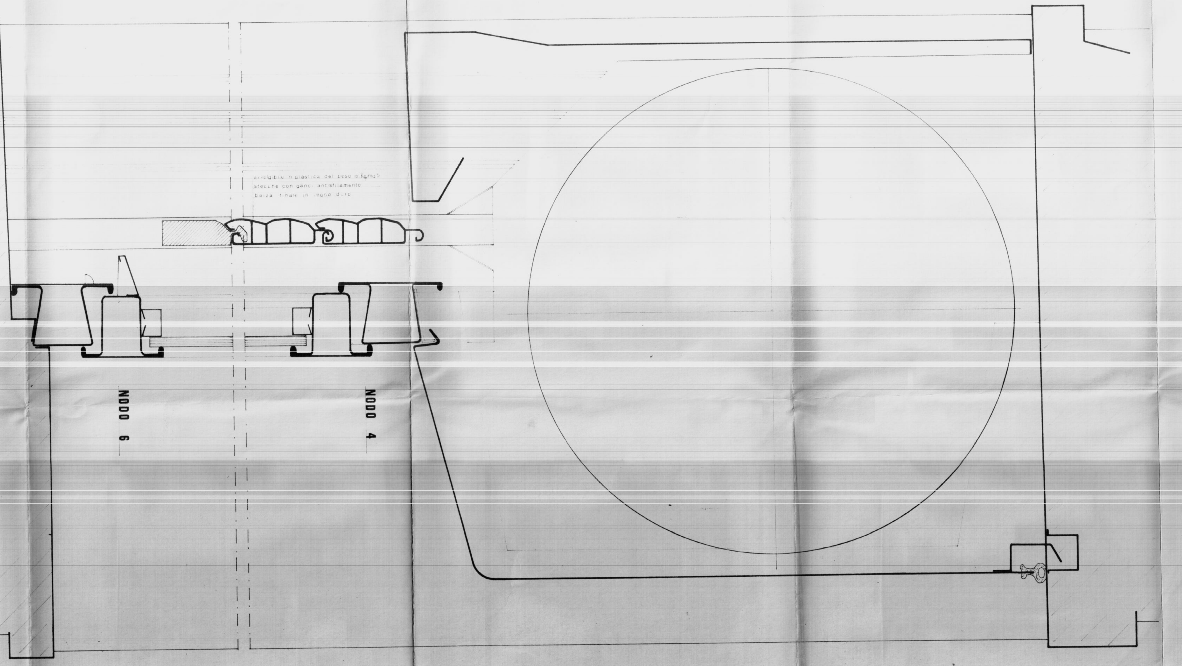
avvolgibile in plastica del peso di kg/mq 5
stecche con ganci antisfilamento
balza finale in legno duro
NODO 6
NODO 4
SEZ. A-A