IACP - BRINDISI

Progetto per la costruzione di edifici residenziali in Ostuni

- Piano di zona 167 - nucleo A
Lotti 27 · 28 · 29 · 30

PROGETTAZIONE

ARCH. GAETANO CASONE
ING. ERMANNO SIBILLA

L'IMPRESA

ATI
STELLA TIOLANDO
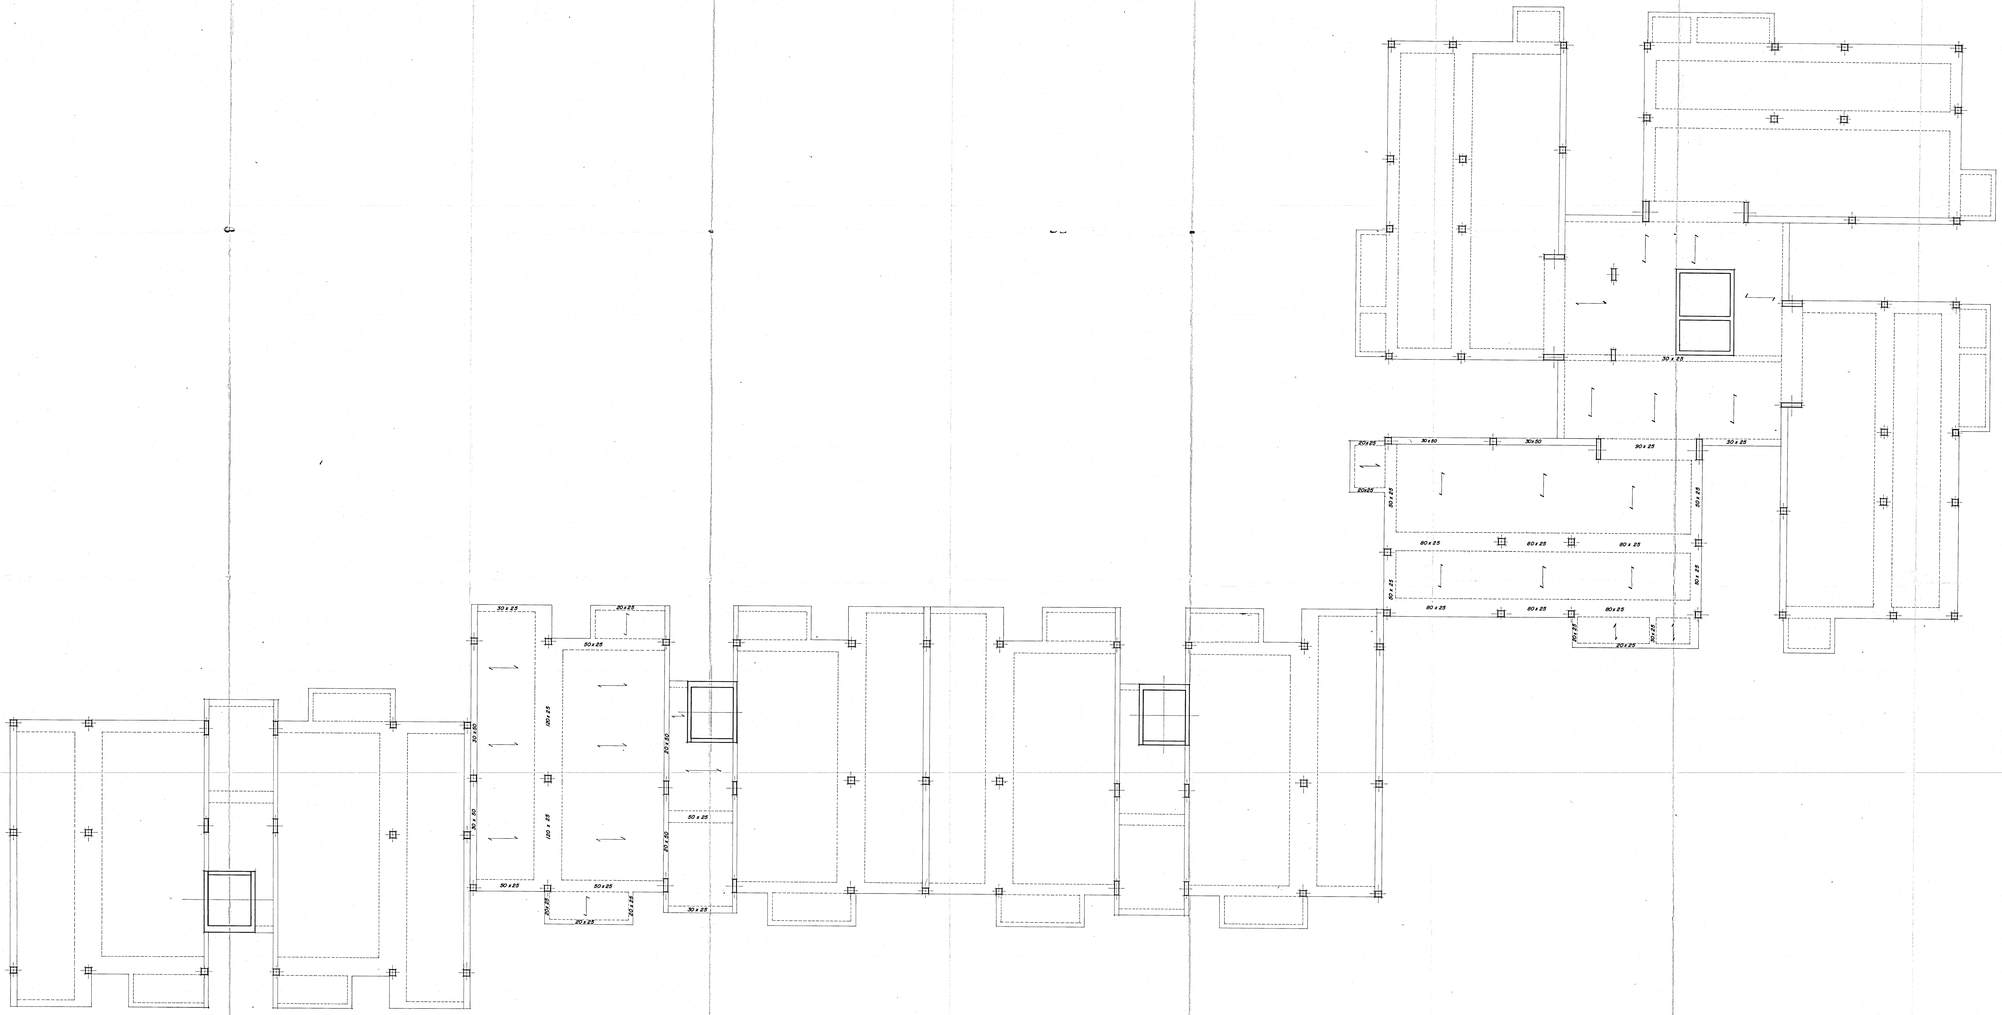
CARPENTERIA PIANO TIPO TAV 23
scala 1:50