


CASE POPOLARI IN BRINDISI - LOTTO 21° - PAL. E

SCALE 1:100

PIANTA SCANTINATO

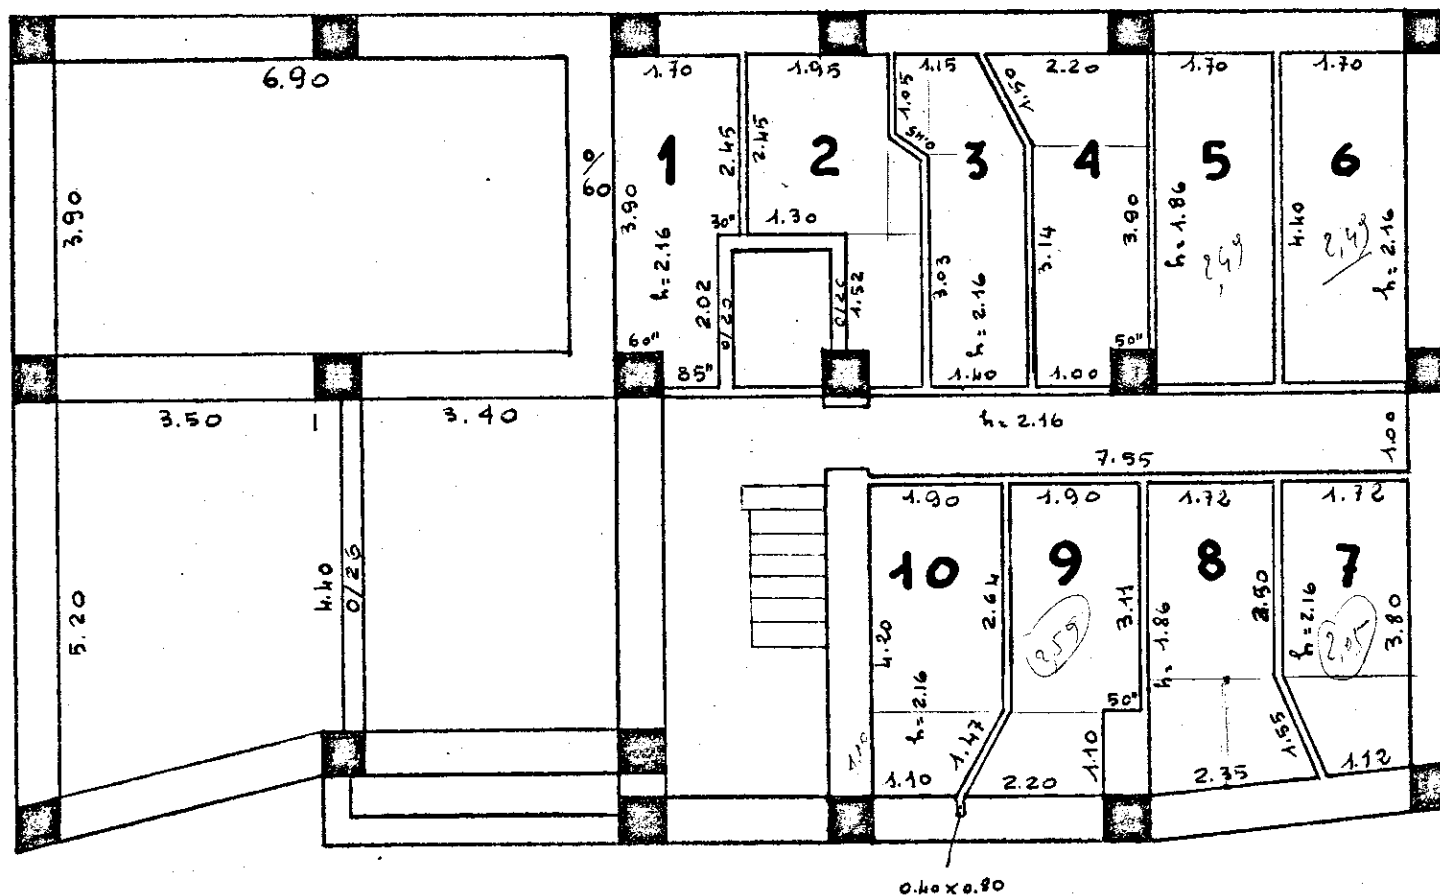

L'IMPRESA

IL DIRETTORE DEI LAVORI