



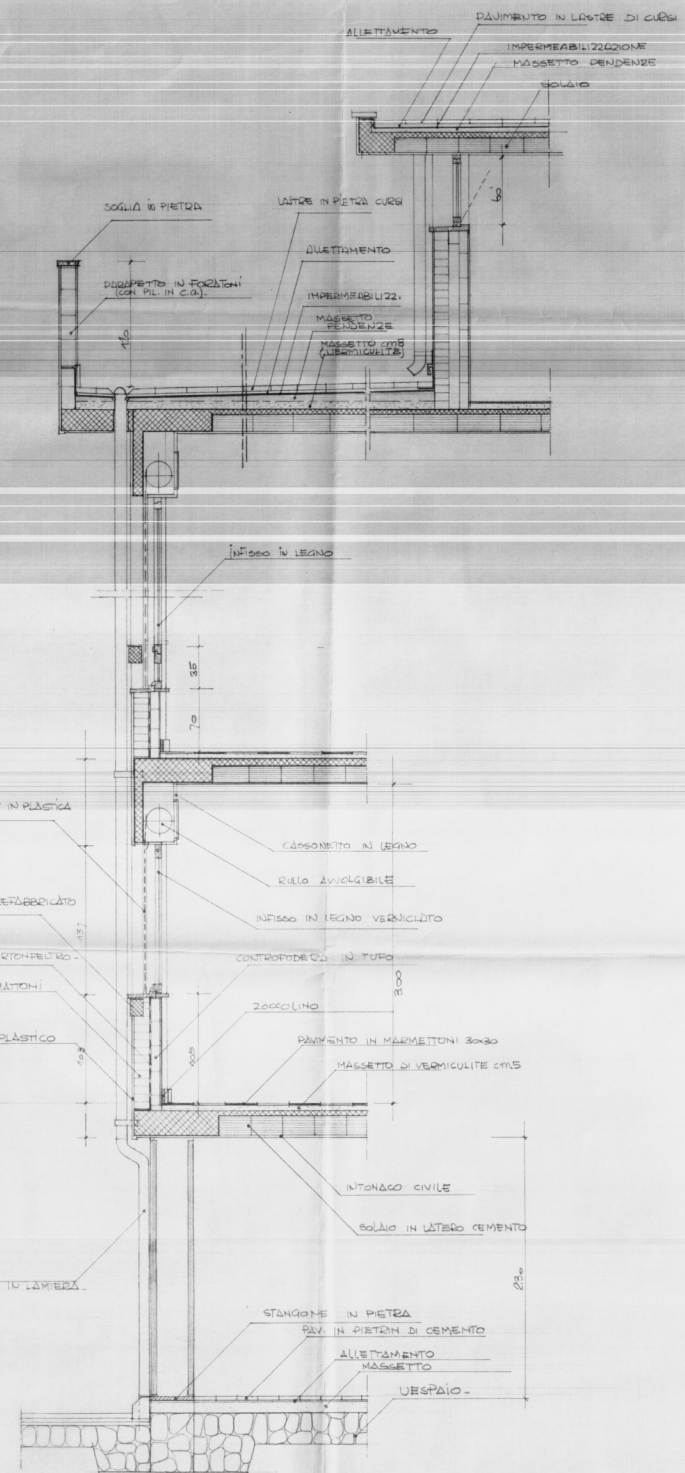

DETTAGLIO SEZIONE FACCIATA RAPP. 1:20.

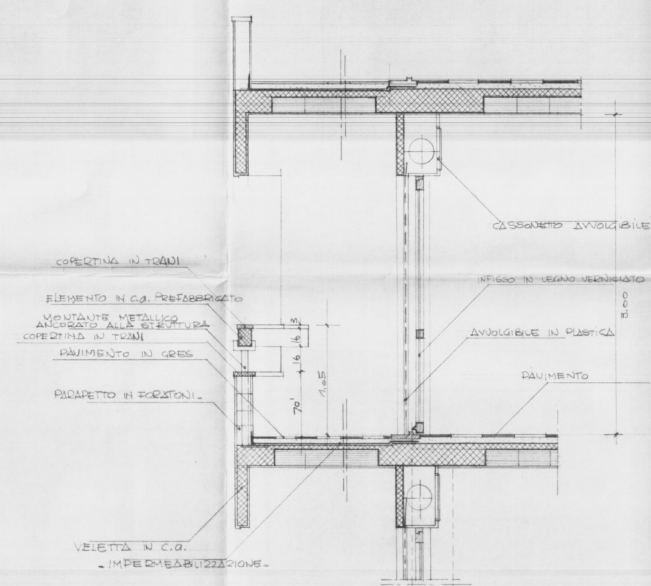

DETTAGLIO SEZIONE BALCONI RAPP. 1:20.

GESTIONE CASE LAVORATORI (legge 14-2-1963)		Intervento № 1312		stazione appaltante I A C P	
QUARTIERE S.ELIA BRINDISI				data 1959	13
PROMOTTO ESECUTIVO - LOTTO "A2" - FABBRICATO C PARTICOLARI SEZIONI NEI PUNTI TIPICI RAPP. 1:20				area mq	
EDILIZIA	ing. G. Angelini	STRUTTURE	ing. F. Pire	DATA	
EDILIZIA	ing. M. Bologna	IMPIANTI	ing. P. Fabretti		
EDILIZIA	ing. L. Neri	PROGRAMMAZ.	ing. A. Mordini		
EDILIZIA	ing. P. Perrelli	PROGRAMMAZ.	ing. L. Neri		
EDILIZIA	ing. P. Perrelli	PROGRAMMAZ.	ing. E. Romanelli		
EDILIZIA	ing. F. Piparelli	COORDINATORE	ing. A. Mordini		
EDILIZIA	ing. C. Pinto	DIREZIONE LL.	I A C P	controllo	pila
STRUTTURE - C. F. Dalozzi					