


ISTITUTO AUTONOMO CASE POPOLARI
PER LA PROVINCIA DI BRINDISI


COSTRUZIONE DI N°24 ABITAZIONI PER
LAVORATORI AGRICOLI DIPENDENTI
IN OSTUNI

PROSPETTI E SEZIONI


Scala 1:100

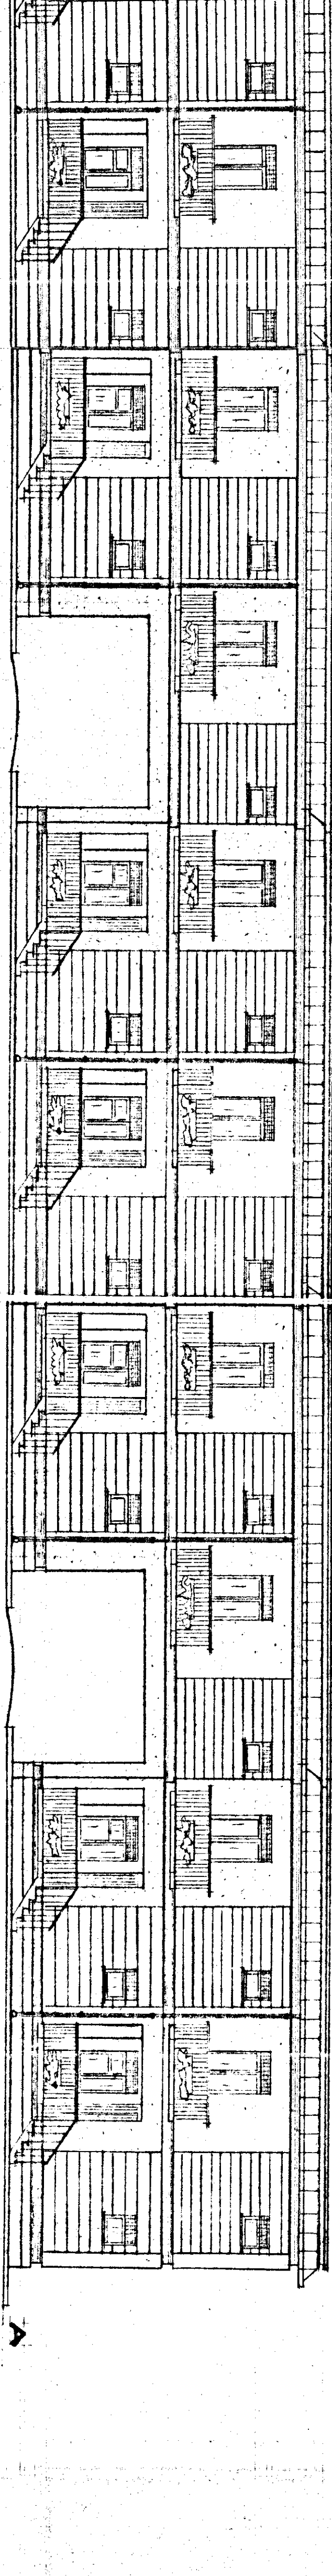


PROSPETTO ANTERIORE

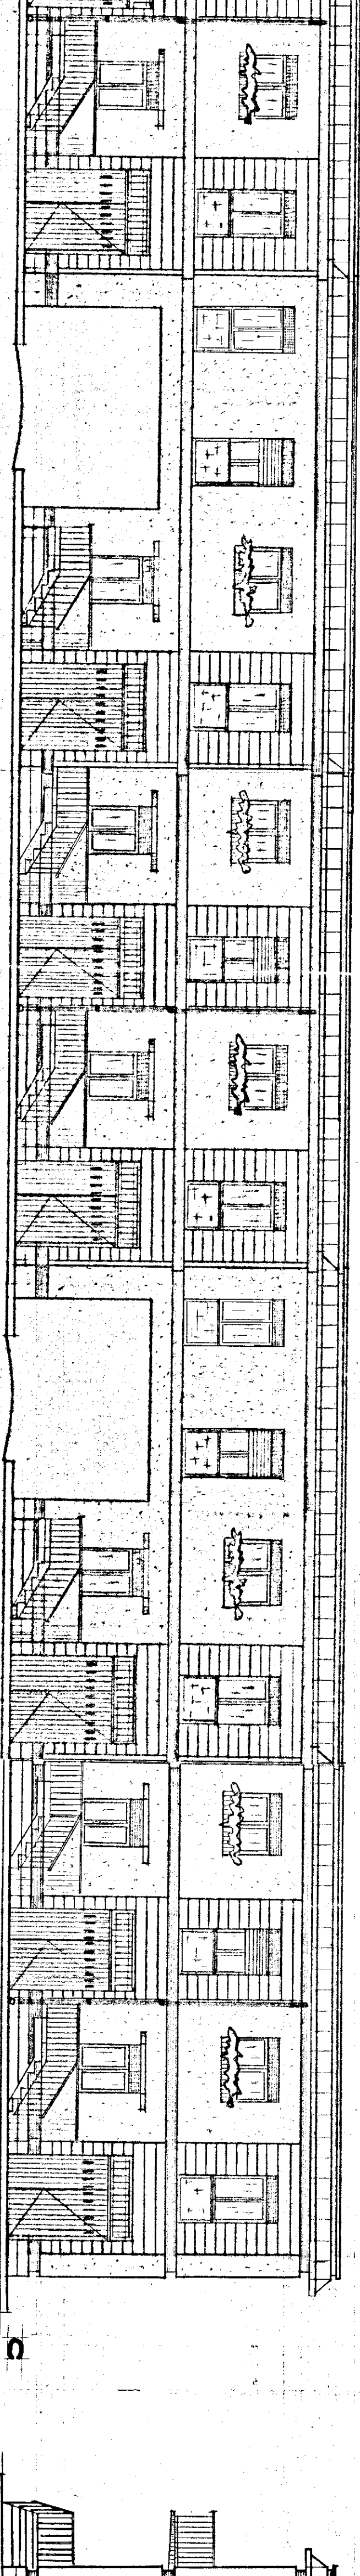


PROSPETTO POSTERIORE

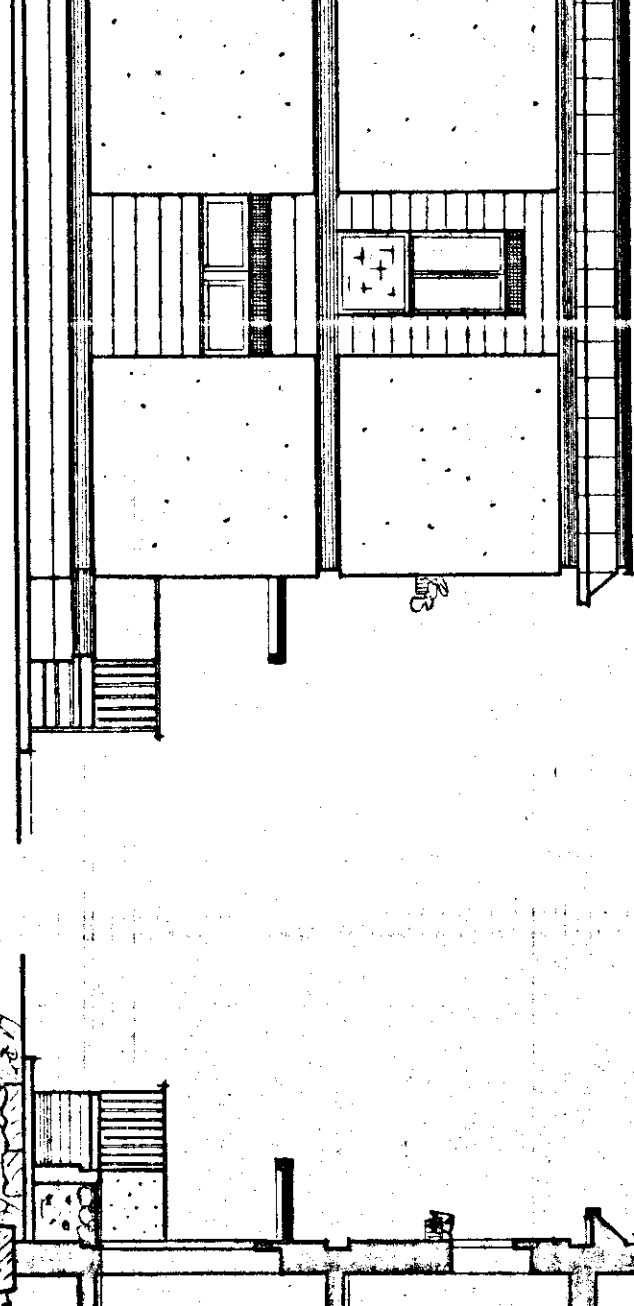

SEZIONE A-D

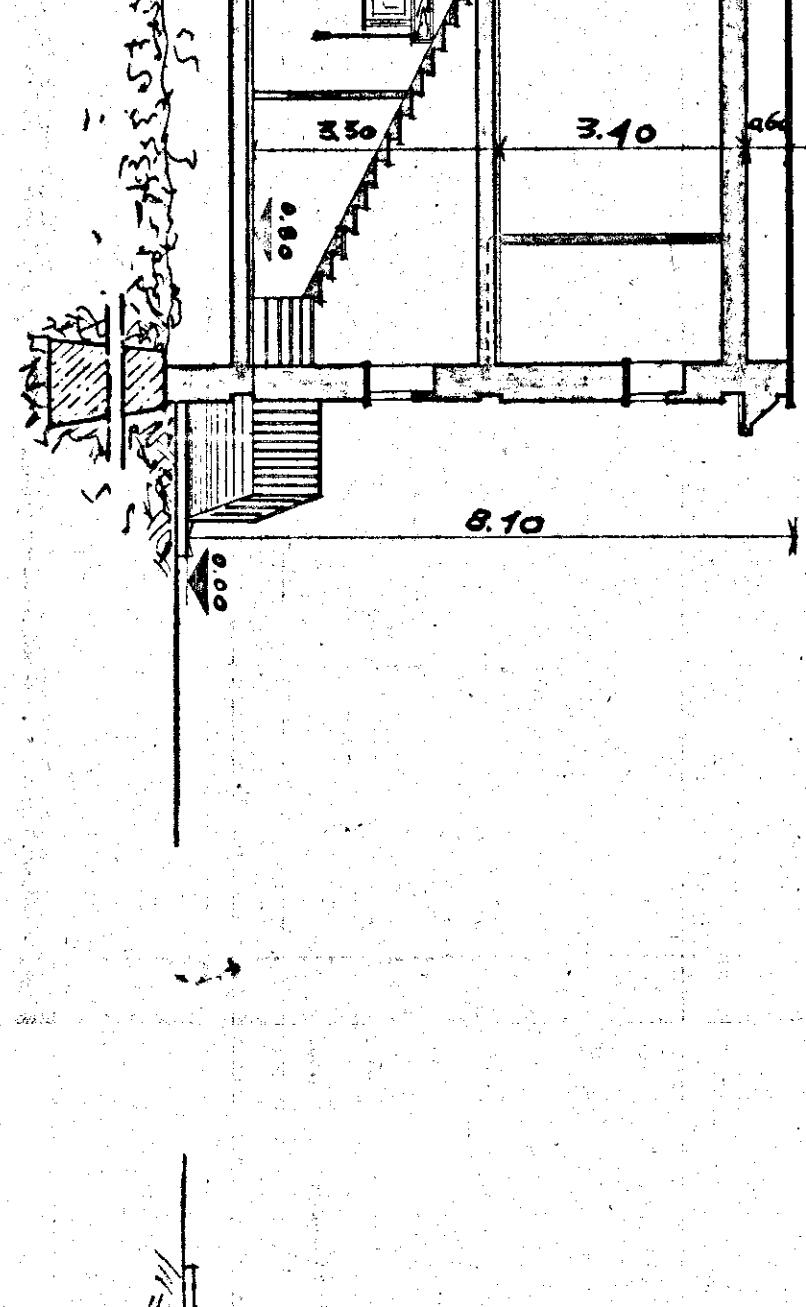

SEZIONE E-F

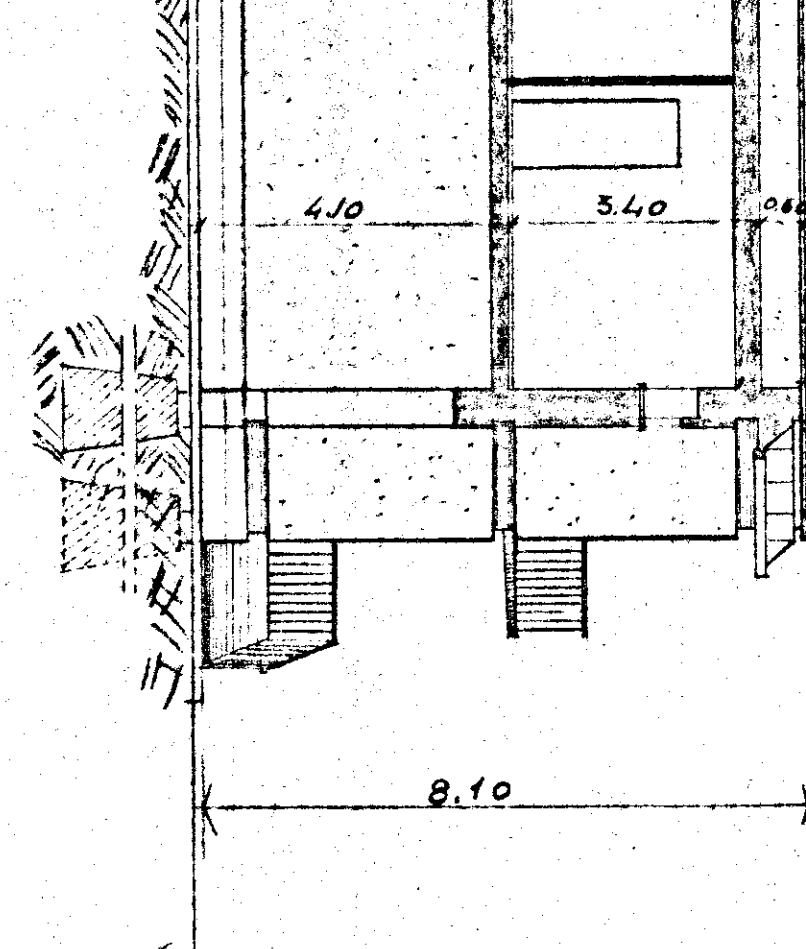

SEZIONE F-F'