
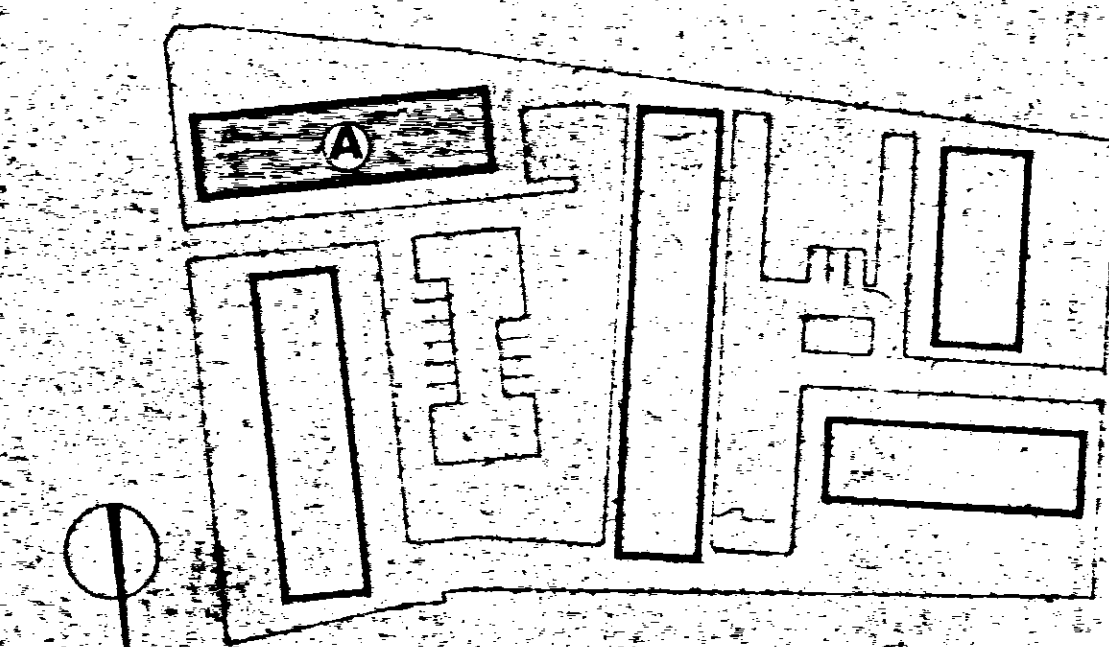


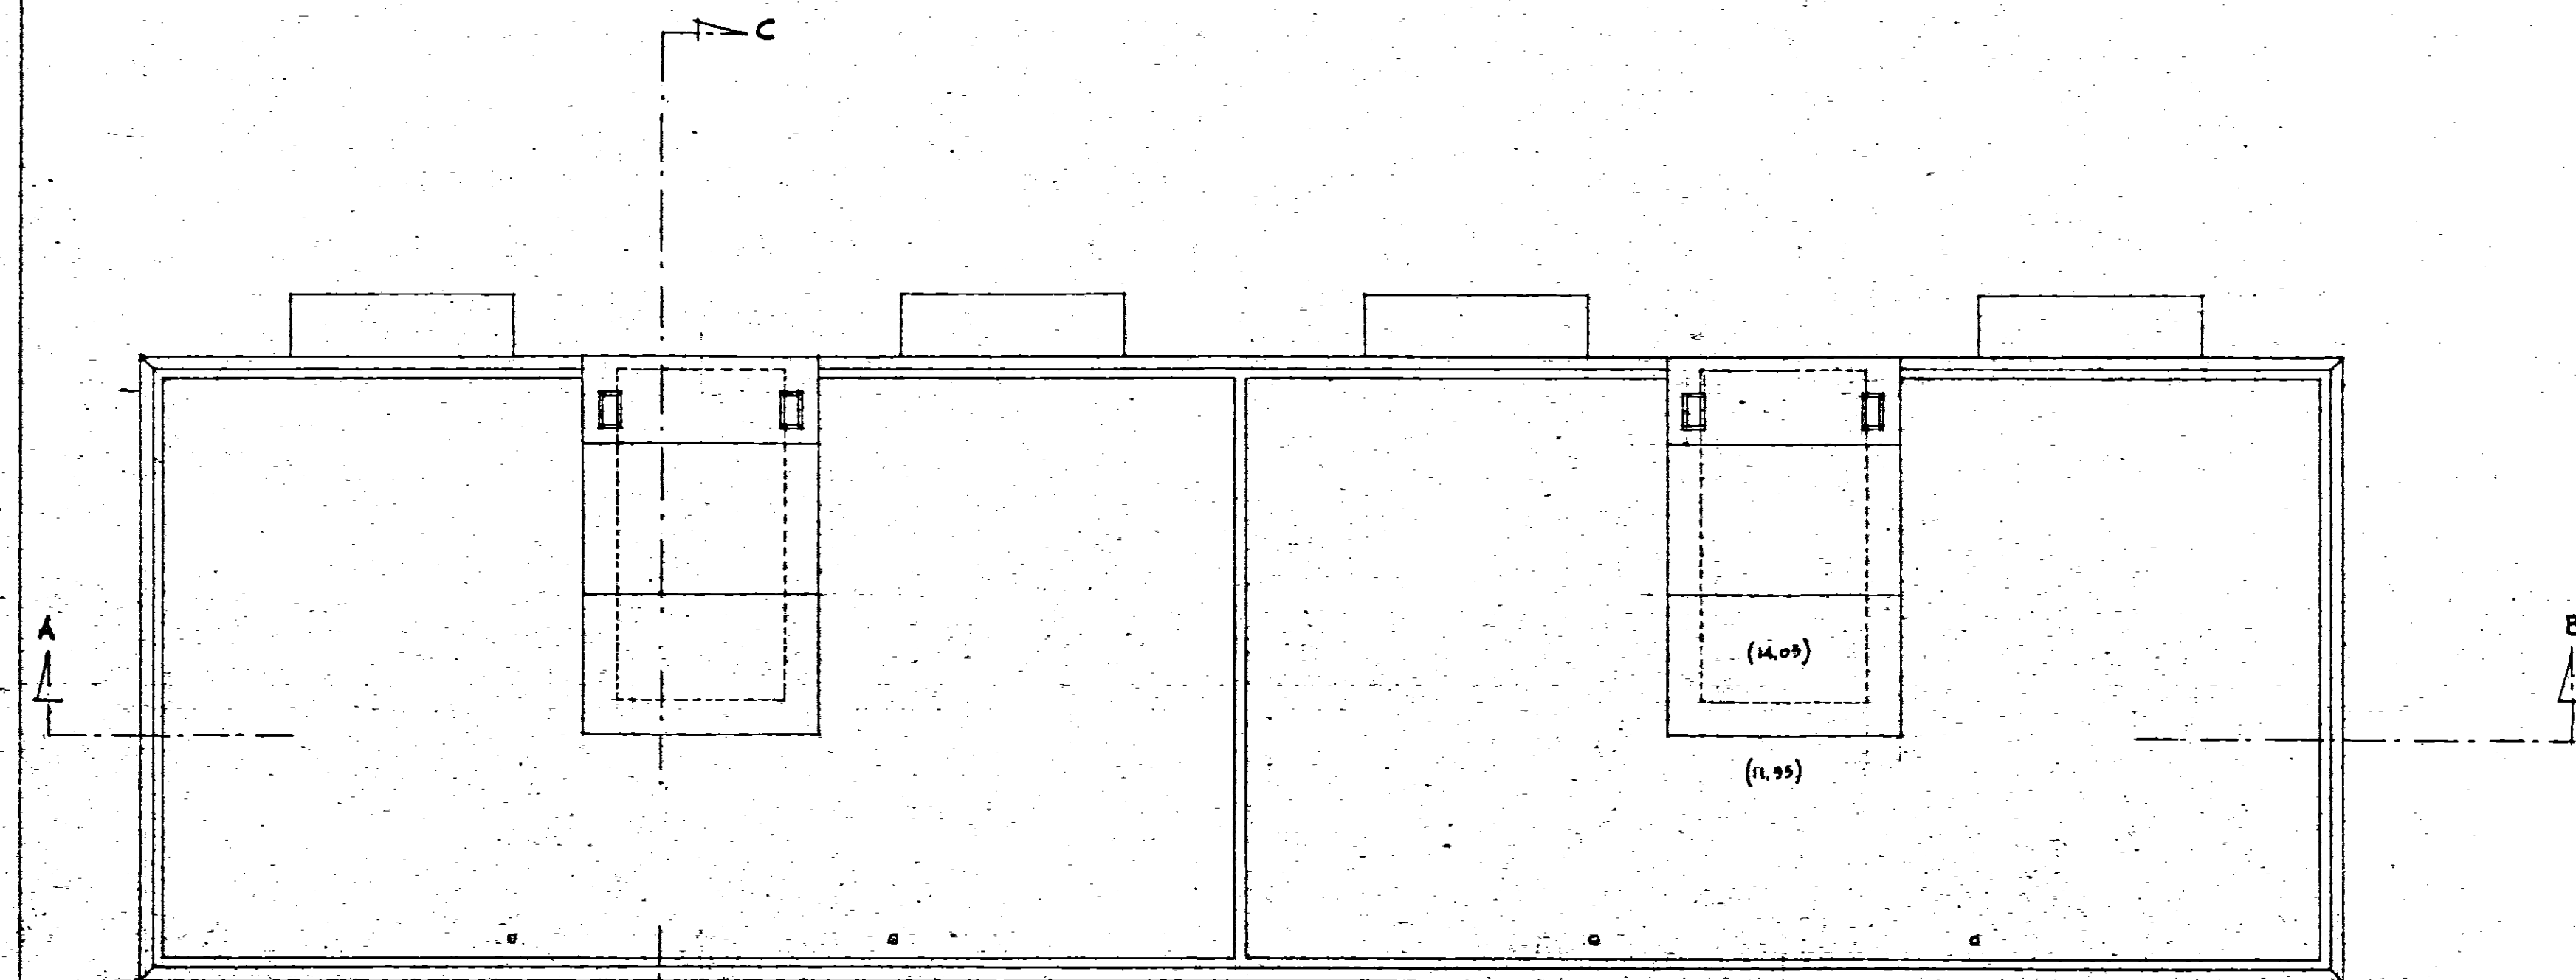

|   |                                                              |                      |
|---|--------------------------------------------------------------|----------------------|
| GESTIONE:<br>INA - casa   | STAZIONE APPALTANTE: F.A.C.P. - BRINDISI                     |                      |
| PROGETTISTI:<br>Arch. A. SPACCARELLI<br>Arch. F. BRUNO<br>Arch. E. NESPECA<br>Arch. M. TAVOLETTI<br>Arch. A. BACCINI<br>Ing. C. BACCINI<br>Coll. locale<br>Ing. G. ANTONELLI | <b>PROGETTO CASE PER LAVORATORI<br/>IN FASANO (Brindisi)</b> |                      |
|   | FABBRICATO: <b>A</b>                                         | CIS. N° 7520         |
|   | PIANTA PIANO COPERTURE                                       | TAV. N° 14           |
|   | RAPP. 1:100                                                  | SERIE: 871           |
|   |                                                              | ROMA<br>19 DIC. 1962 |