


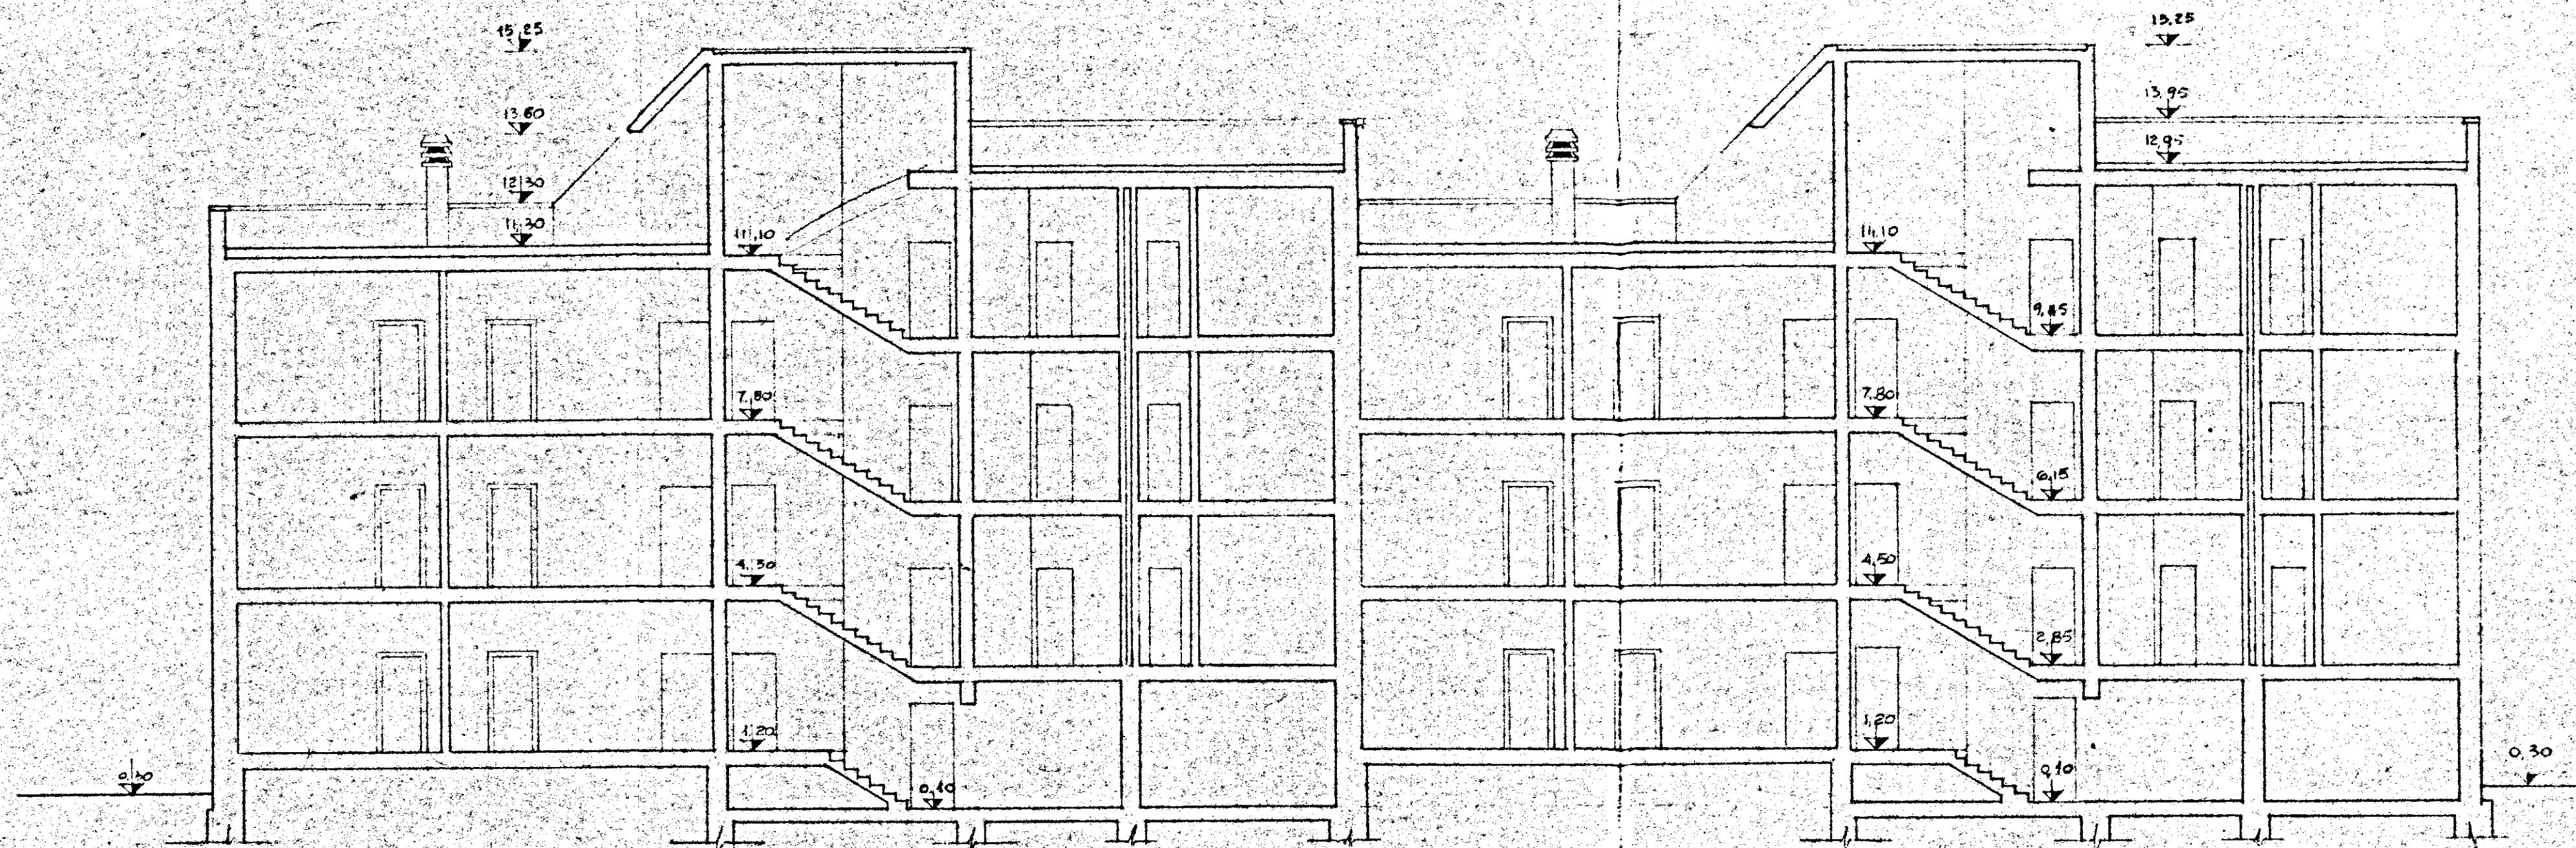

IL CAT. GRUPPO

1/c

GESTIONE INA CASA 2° SETTENNIO	GRUPPO ARCH. SPACCARELLI-A. BACCIN - BRUNO TAVOLETTI, C. BACCIN	
CASE in MESSAGNE	ed. E n. 21-22-23-24	DIS. N° 6956 TAV. 6° SERIE 243
STAZIONE APP. I.A.C.P. BRINDISI	SEZIONE A-B RAPP. 1:100	ROMA 7 DICEMBRE 1959