1/c

ISTITUTO AUTONOMO CASE POPOLARI
PER LA PROVINCIA DI BRINDISI

PROGETTO DI CASE POPOLARI IN OSTUNI

PROSPETTI E SEZIONE SCALA 1:100

PALAZZINA .F.

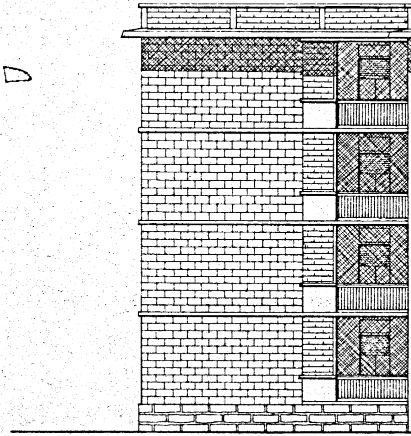

PROSPETTO ANTERIORE

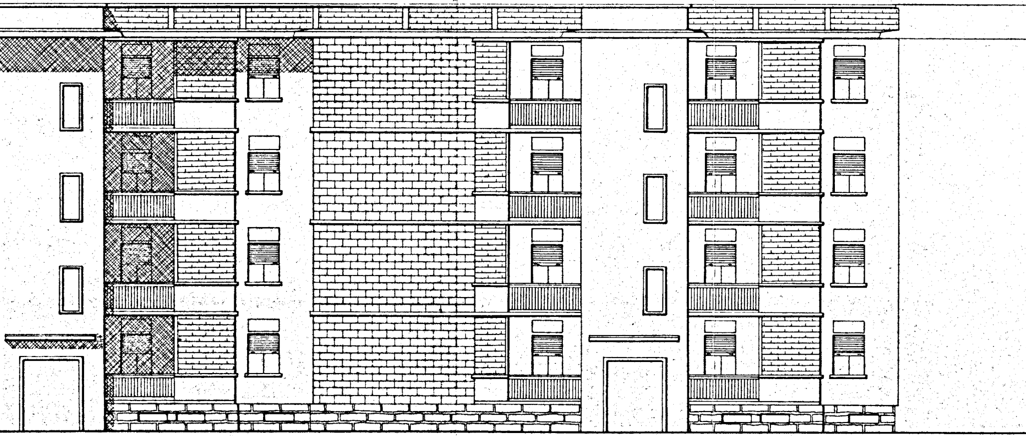

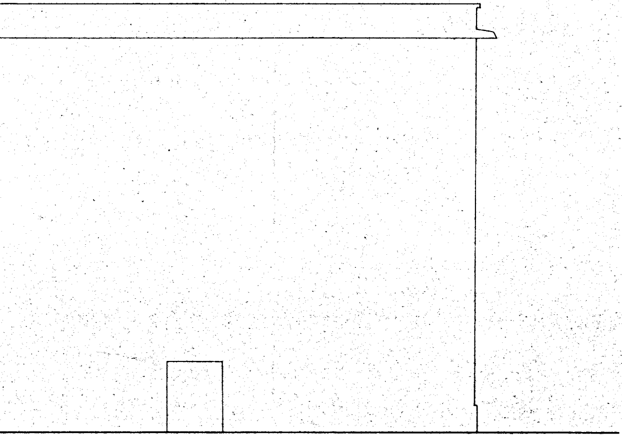

PROSPETTO

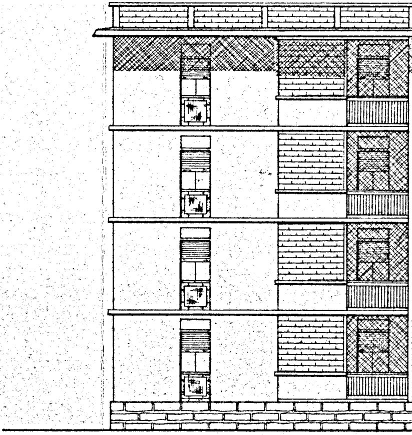

TESTATA c-d

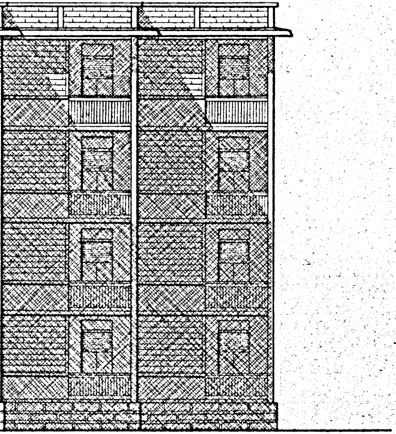

PROSPETTO POSTERIOR

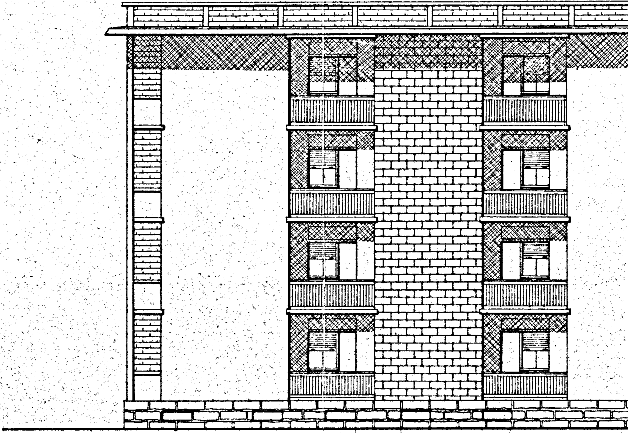

E

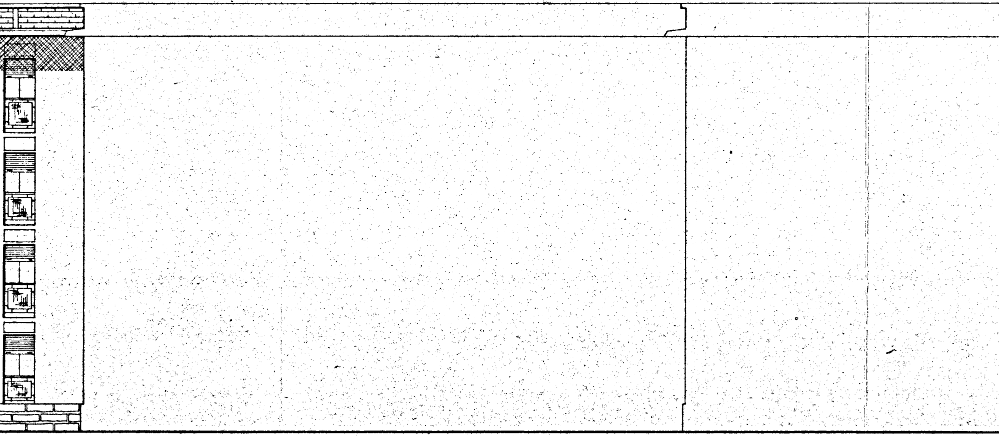

PROSPETTO

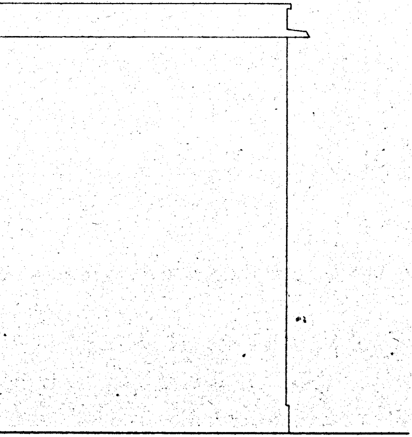

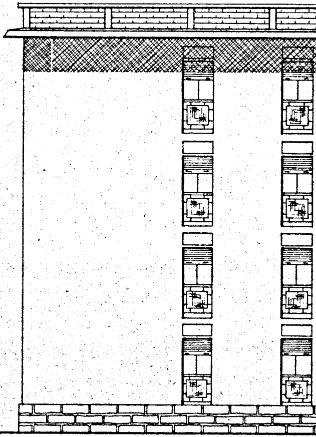

TESTATA a-b

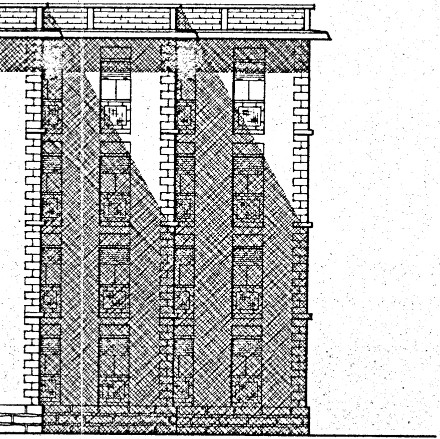

SEZIONE -A-b-

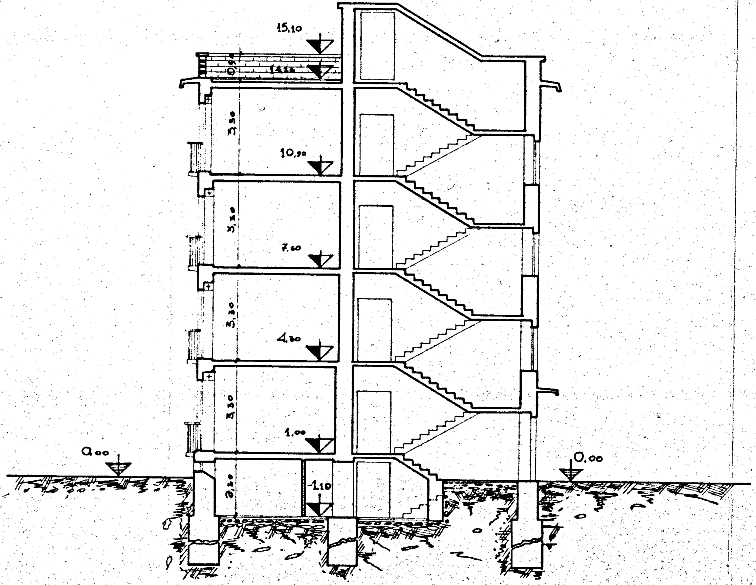
15,10
0,90
14,20
3,50
10,90
3,30
7,60
3,30
4,30
3,30
1,00
0,00
2,50
-1,10
0,00