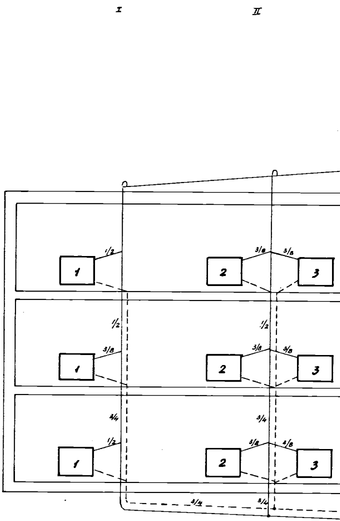
I
II
1/2
3/8
3/8
1
2
3
1/2
1/2
3/8
3/8
3/8
1
2
3
3/4
3/4
1/2
3/8
3/8
1
2
3
3/4
3/4

Gestione Case Lavoratori LEGGE 14/2/63 N° 60	INTERVENTO n° 82		Stazione Appaltante I. A C. P.
-RIONE COMMENDA EDILIZIA SOVVENZIONATA BRINDISI AREA A			DATA: 3.3.LL AGGIORNAM.: DIS. N°: -6
PALAZ "D" SCHEMA DISTRIBUZIONE - scala 1:100			ARCHIVIO
ING. L. POTI'	EDILIZIA	VISTO	NOTE
ING. M. VIVARELLI SCARASCIA	IMPIANTI		
ING. G. CASANOVA	STRUTTURE		
ING. A. MALDARI	PROGRAMMAZIONE		
DIREZIONE LAVORI	I A C P.		CONTROLLO VISTO

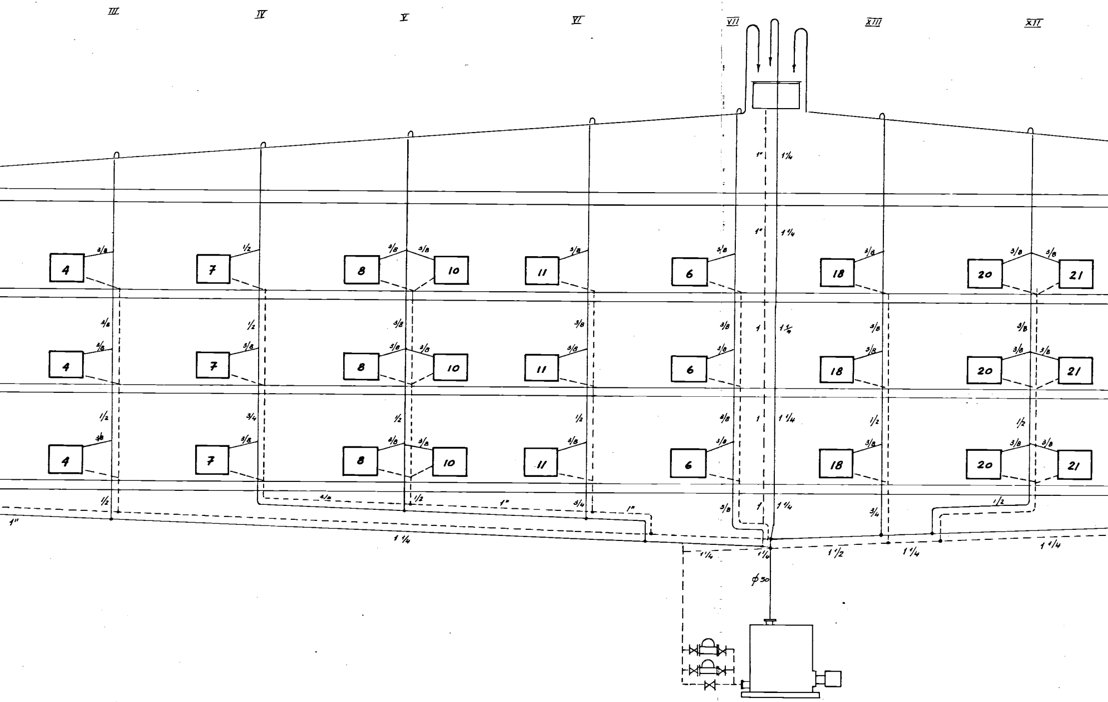
III
IV
V
VI
VII
XIII
XII
1"
1 1/4
4
7
8
10
11
6
18
20
21
3/8
1/2
3/4
1
1 1/2
1 1/4
1"
φ 50

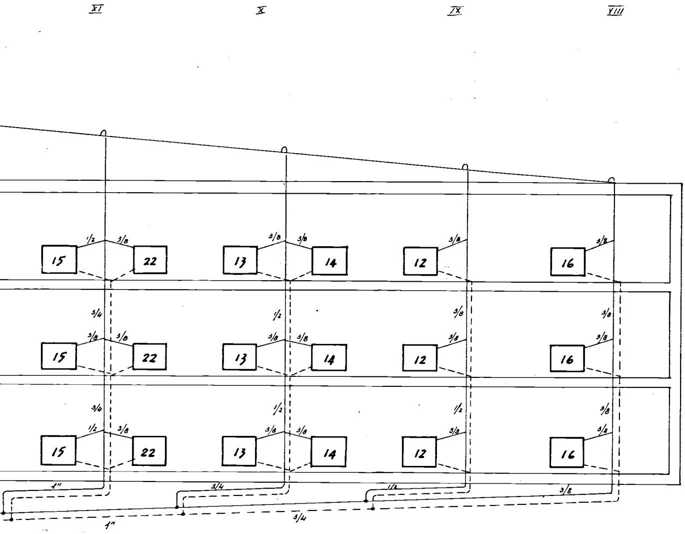
XI
X
IX
VIII
1/2
3/8
3/8
3/8
3/8
3/8
15
22
13
14
12
16
3/4
1/2
3/8
3/8
3/8
3/8
3/8
3/8
3/8
3/8
3/8
15
22
13
14
12
16
3/4
1/2
1/2
3/8
1/2
3/8
3/8
3/8
3/8
3/8
15
22
13
14
12
16
1"
3/4
1/2
3/8
1"
3/4

SCHEMA CENTRALE

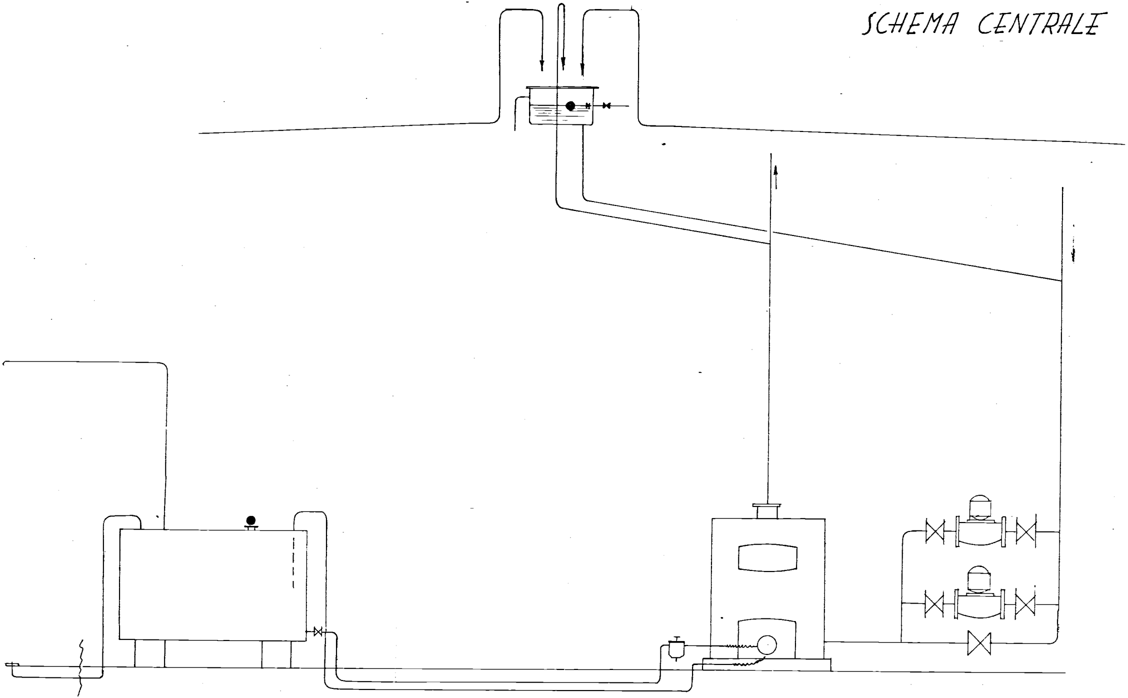

CARATTERISTICHE IMPIANTO D

Potenza caldaia	Cal./h	53.000
Portata pompe	mc./h	5.50
Prevalenza pompe	mt.	2.00
Capacità vaso di espanzione	lt.	60.=