
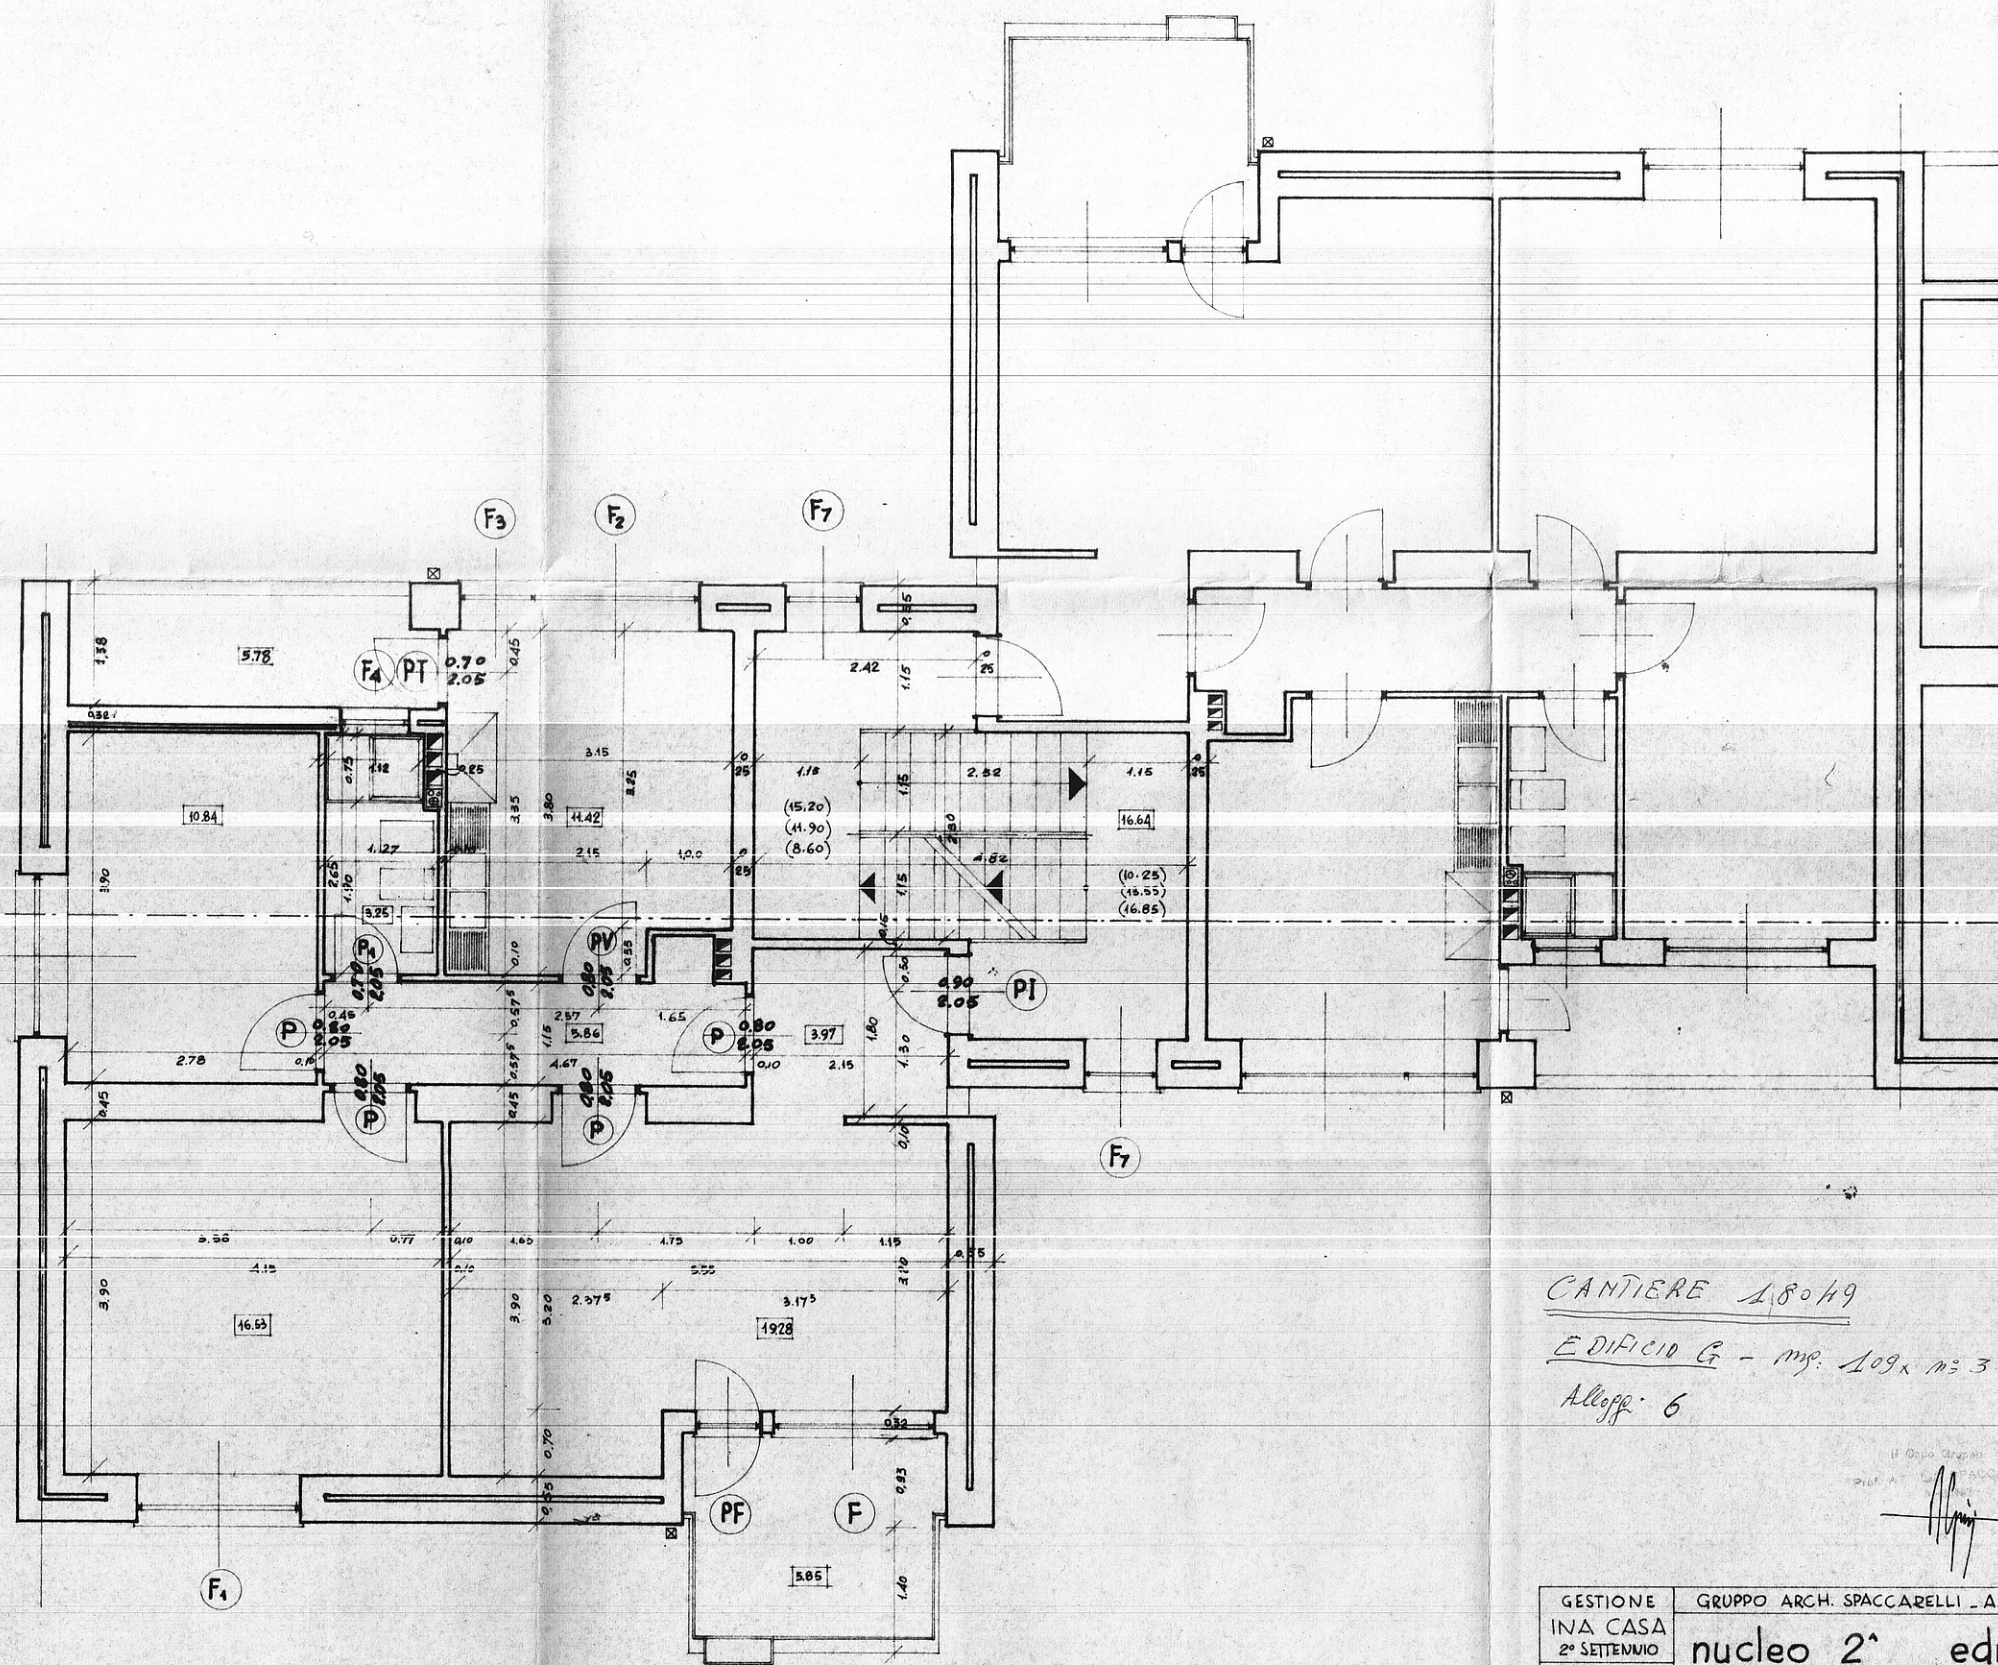


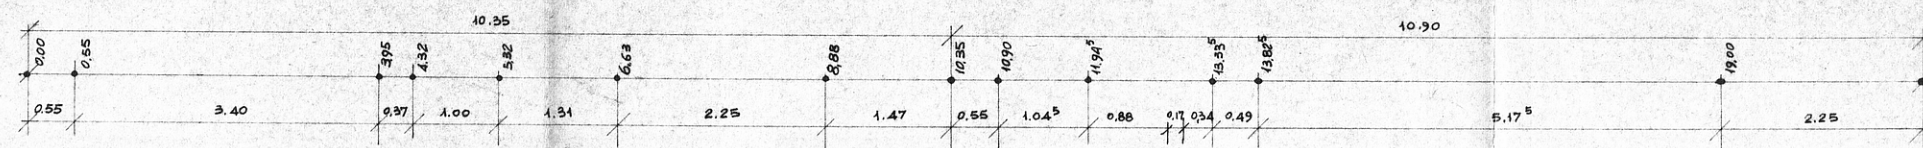

CANTIERE 180/49

EDIFICIO G - imp. 109x m. 3 piani

Allopp. 6

Il capo gruppo
PIRELLA GÖTTSCHE LOWE

GESTIONE	GRUPPO ARCH. SPACCARELLI - A. BACCIN - BRUNO - DONI - C. BACCIN	DIS. N°	6722
INA CASA		TAV.	2°
2° SETTEMIO		SERIE	241
case in			
CEGLIE MESSAPICO			
STAZIONE APP.			
I.A.C.P.			
BRINDISI			
PIANTA PIANO TIPO	RAPP. 1:50	ROMA	6 LUGLIO 1959

